


ZATWIERDZENIE Nr NID-00022.2
Zatwierdzenie organizacji ruchu w całości w całości bez zmian
Niniejszą organizację ruchu należy wprowadzić do dnia
Termin wprowadzenia organizacji ruchu należy zgłosić co najmniej na 7 dni przed wprowadzeniem organizacji ruchu do

Przy wprowadzeniu niniejszej organizacji ruchu należy zastosować znaki:

Pionowe: - wielkość:
- typ for:
Poziome: cienkolinijowe / grubowarstwowe

Łączy rysunek 4.1
Łączy rysunek 4.2

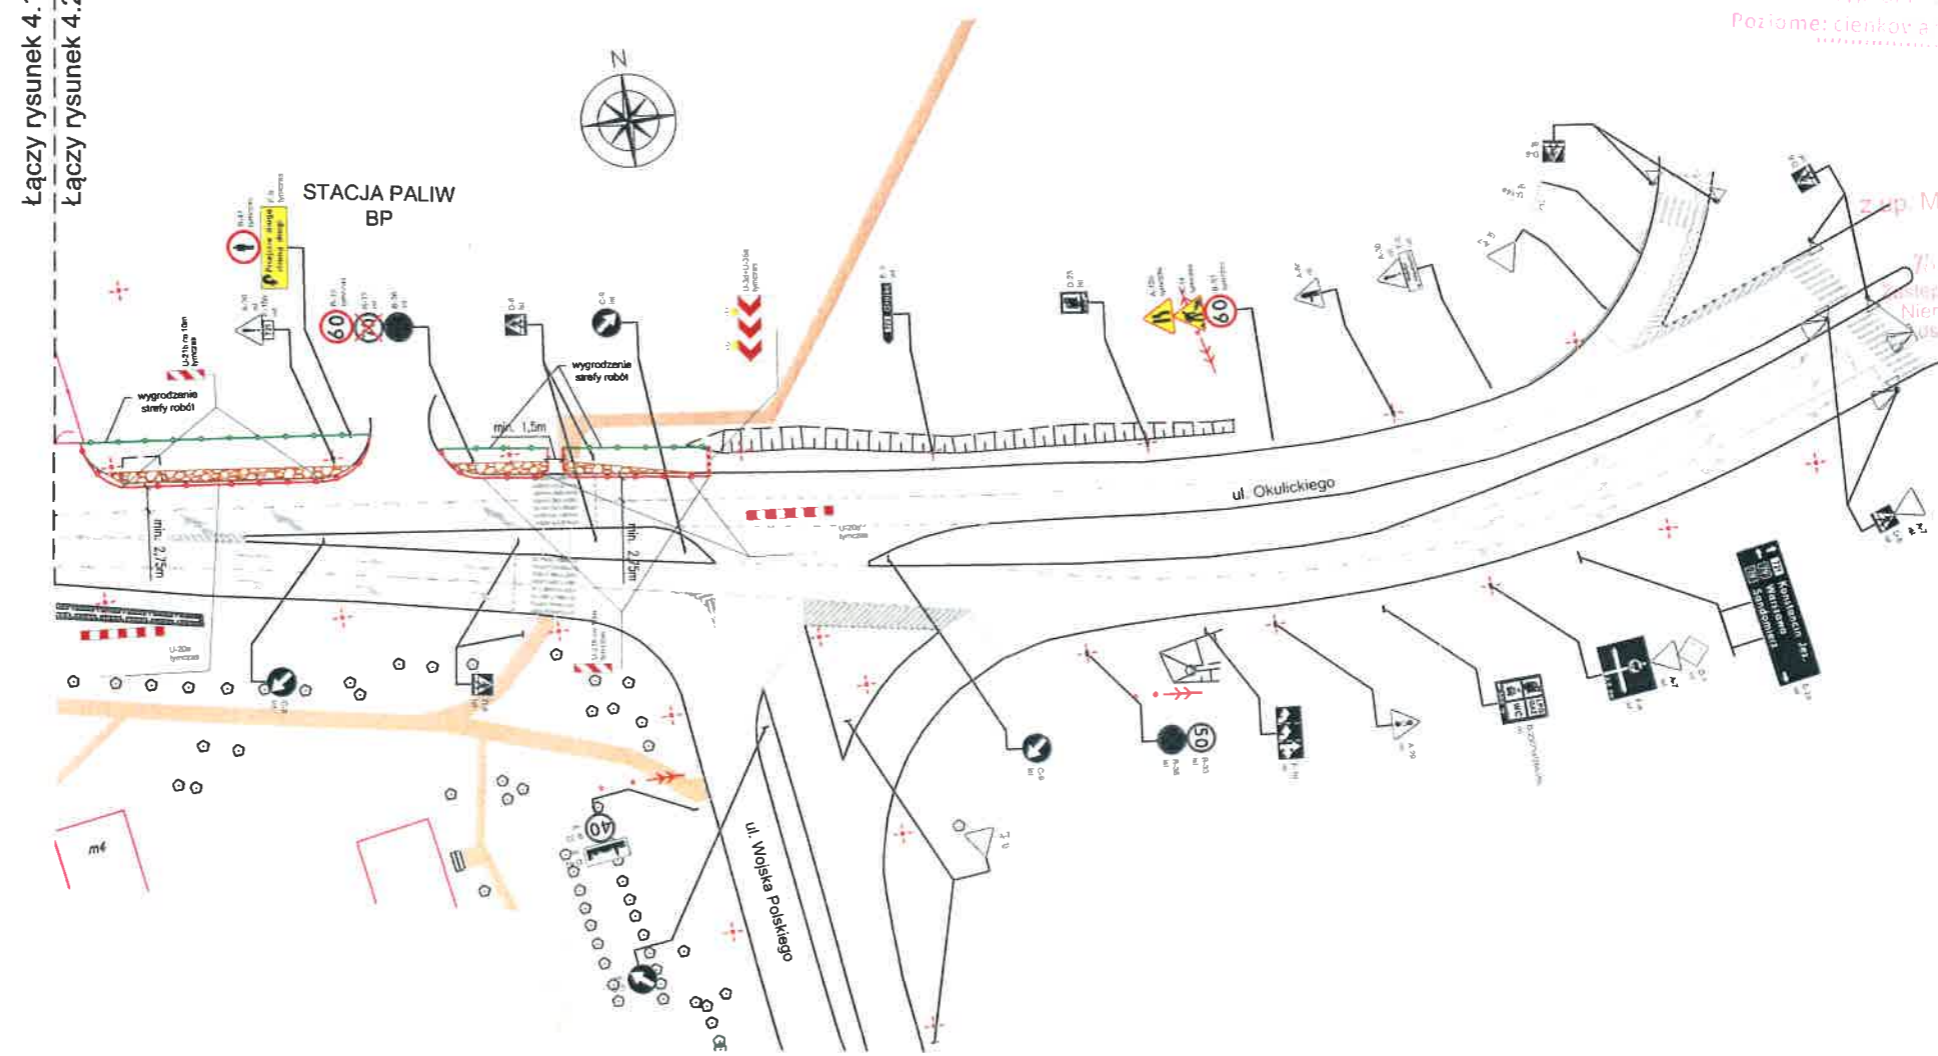

z up. Marszałka Województwa
Krakowskiego
29.07.2017

Uwagi
1. W rejonie istniejącego przejścia dla pieszych roboty wykonywać połówką, aby zapewnić ciągłość ruchu pi

Tytuł rysunku: Wykonanie poszerzenia jezdni na odcinku od km ok. 13+200 do km ok. 13+800		Skala: 1:1000
Projektant: Piotr Perkowski	Podpis: <i>Piotr Perkowski</i>	

MARSZAŁEK
WOJEWÓDZTWA MAZOWIECKIEGO

ZATWIERDZENIE Nr MAB-13022 2

Zamawiający: ...
Wykonawca: ...
Termin: ...

Termin: ...

...


...

...

...

z up. Marszałka Województwa
29 CZE 2017

...

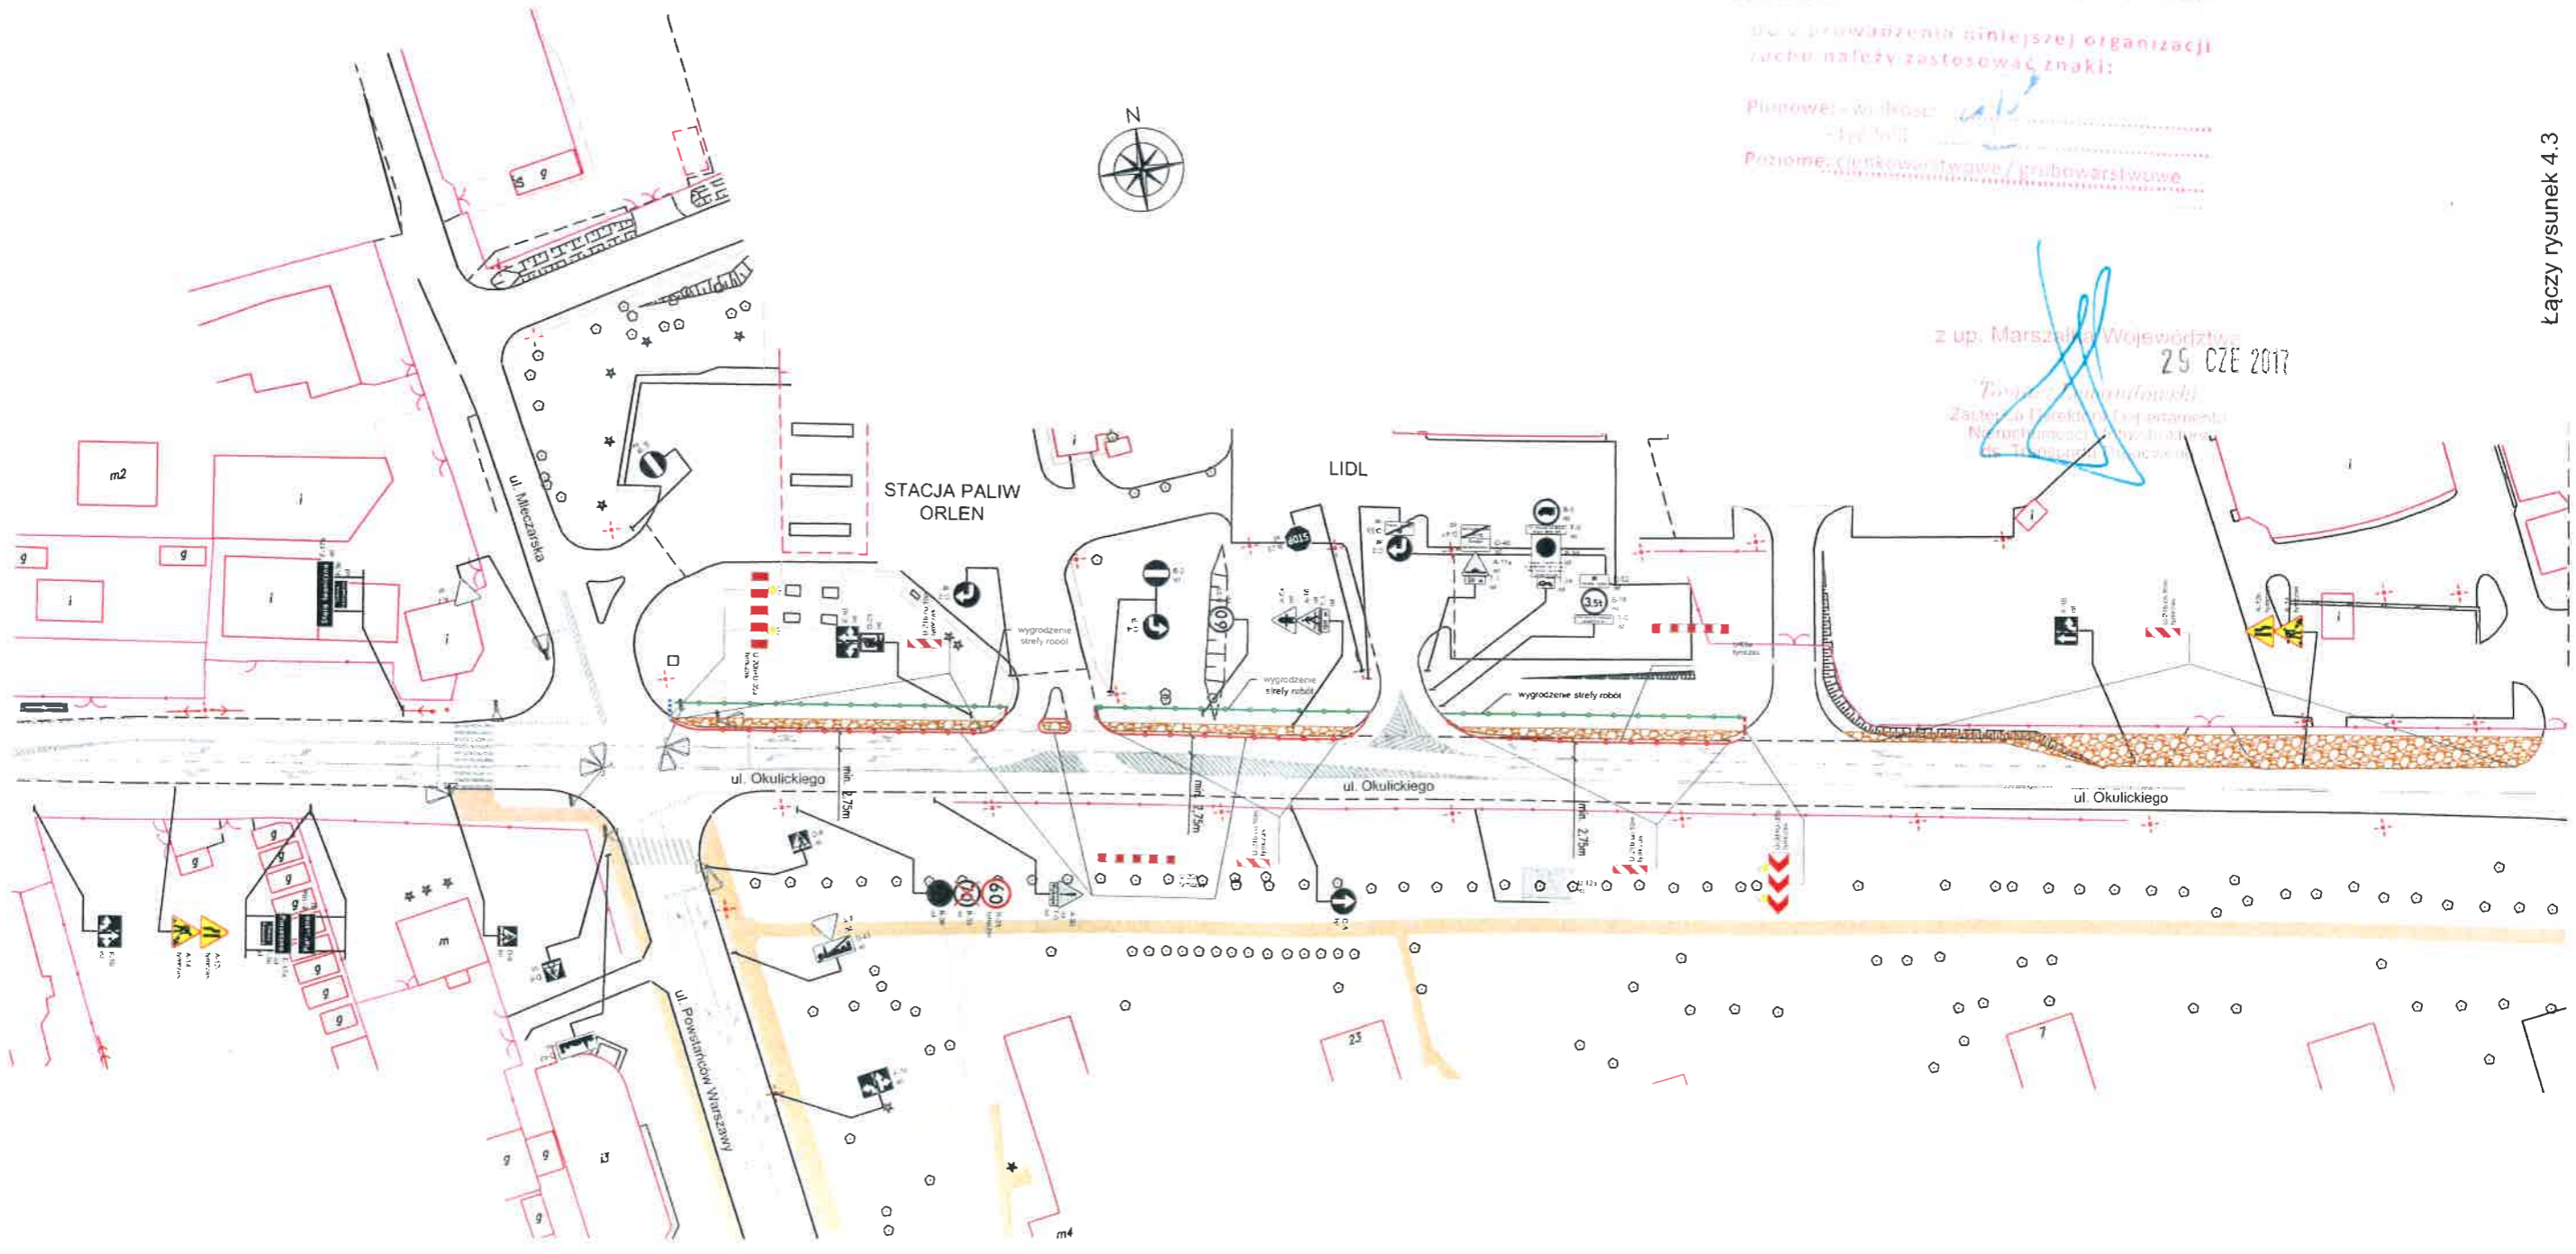

Tytuł rysunku:		Skala:	Nr rys.
Wykonanie poszerzenia jezdni na odcinku od km ok. 13+200 do km ok. 13+800		1:1000	4.3
Projektant:		Podpis:	Data:
Piotr Perkowski		Perkowski Piotr	06.20

