




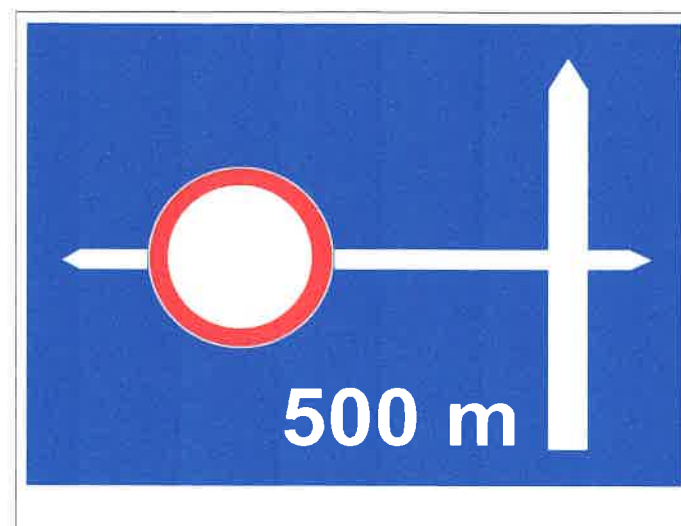


Tablica F-6 (T-2)

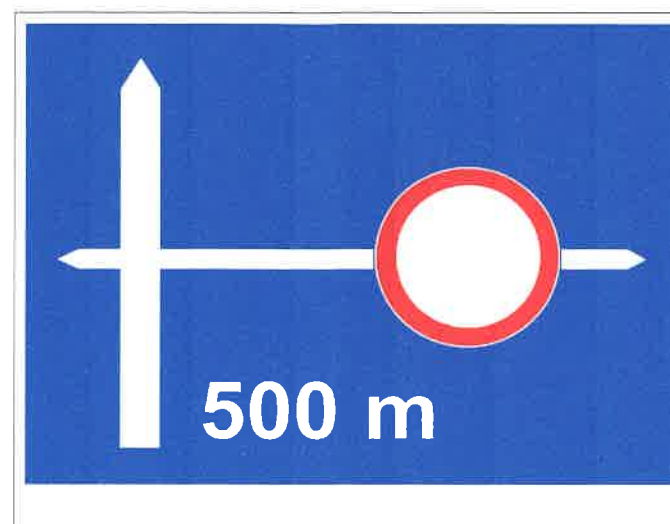

Tablica F-6 (T-12)

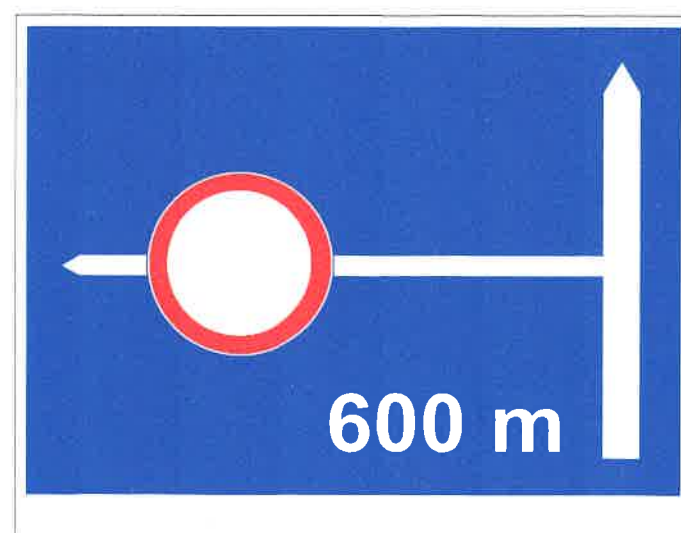

Tablica F-6 (T-6)

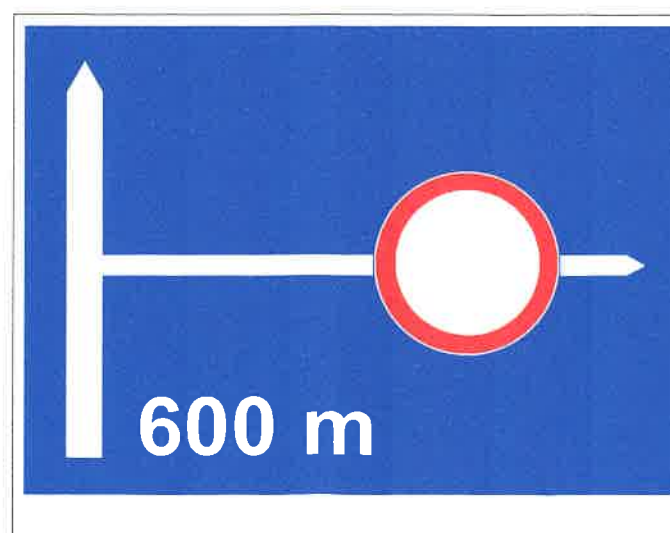

Tablica F-6 (T-7)

	„FAL-BRUK” Spółka z ograniczoną odpowiedzialnością s. k. ul. Sarabandy 42, 02-868 Warszawa				
Inwestor	Gmina Piaseczno, ul. Kościuszki 5, 05-500 Piaseczno				
Obiekt	Skrzyżowanie ul. Wilanowskiej i ul. Cyraneczki w Józefostawiu				
Tytuł rysunku	Czasowa organizacja ruchu - Małe tablice F-6 - cz. 1				
Projektant	Imię i nazwisko	Data	Podpis	Arkusz	Wersja
	Bogdan Falenta	4.01.2018r.	<i>[Signature]</i>	3	1.0

STAROSTWO POWIATOWE
W PIASECZNIE
WYDZIAŁ BUDOWNICTWA, REMONTÓW
I DRÓGOWNICTWA
05-500 Piaseczno, ul. Chyliczkowska 14


zalgornik do projektu
NR 1 RD 7120.23.2018

Tablice F-6: T-2, T-12, T-6, T-7
Wymiary: [SxW] 1200 x 900 mm.


	„FAL-BRUK” Spółka z ograniczoną odpowiedzialnością s. k. ul. Sarabandy 42, 02-868 Warszawa				
	Inwestor	Gmina Piaseczno, ul. Kościuszki 5, 05-500 Piaseczno			
	Obiekt	Skrzyżowanie ul. Wilanowskiej i ul. Cyraneczki w Józefostawiu			
	Tytuł rysunku	Czasowa organizacja ruchu - Małe tablice F-6 - cz. 2			
Projektant	Imię i nazwisko	Data	Podpis	Arkusz	Wersja
	Bogdan Falenta	4.01.2018r.	<i>Bogdan Falenta</i>	4	1.0

STAROSTWO POWIATOWE
W PIASECZNE
WYDZIAŁ INWESTYCJI, REMONTÓW
I DROGOWNICTWA
05-500 Piaseczno, ul. Chyliczkowska 14

zalogować do projektu
Nr 7120.23.2018

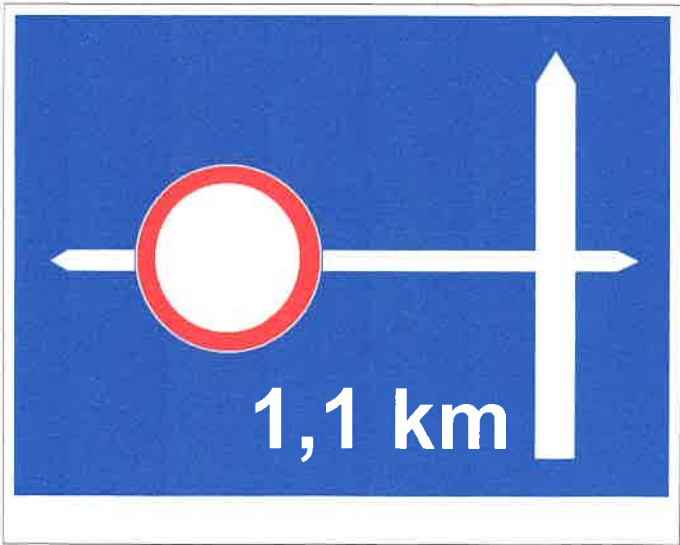


Tablica F-6 (T-9)

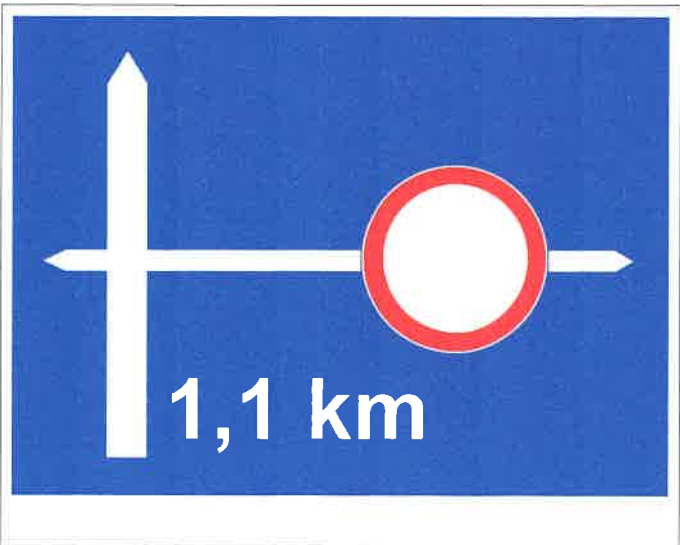

Tablica F-6 (T-10)


Tablice F-6: T-9, T-10
Wymiary: [SxW] 1200 x 900 mm.

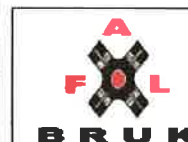

„FAL-BRUK” Spółka z ograniczoną odpowiedzialnością s. k.
ul. Sarabandy 42, 02-868 Warszawa

Investor	Gmina Piaseczno, ul. Kościuszki 5, 05-500 Piaseczno			
Obiekt	Skrzyżowanie ul. Wilanowskiej i ul. Cyranecki w Józefosławiu			
Tytuł rysunku	Czasowa organizacja ruchu - Wilanowska - Cyranecki			
Projektant	Imię i nazwisko	Data	Podpis	Arkusz
	Bogdan Falenta	4.01.2018r.	KIEROWNIK BUDOWY	1.0

mgr inż. Jarosław Borowski
UPR NR MAZ/0165/WBD/16

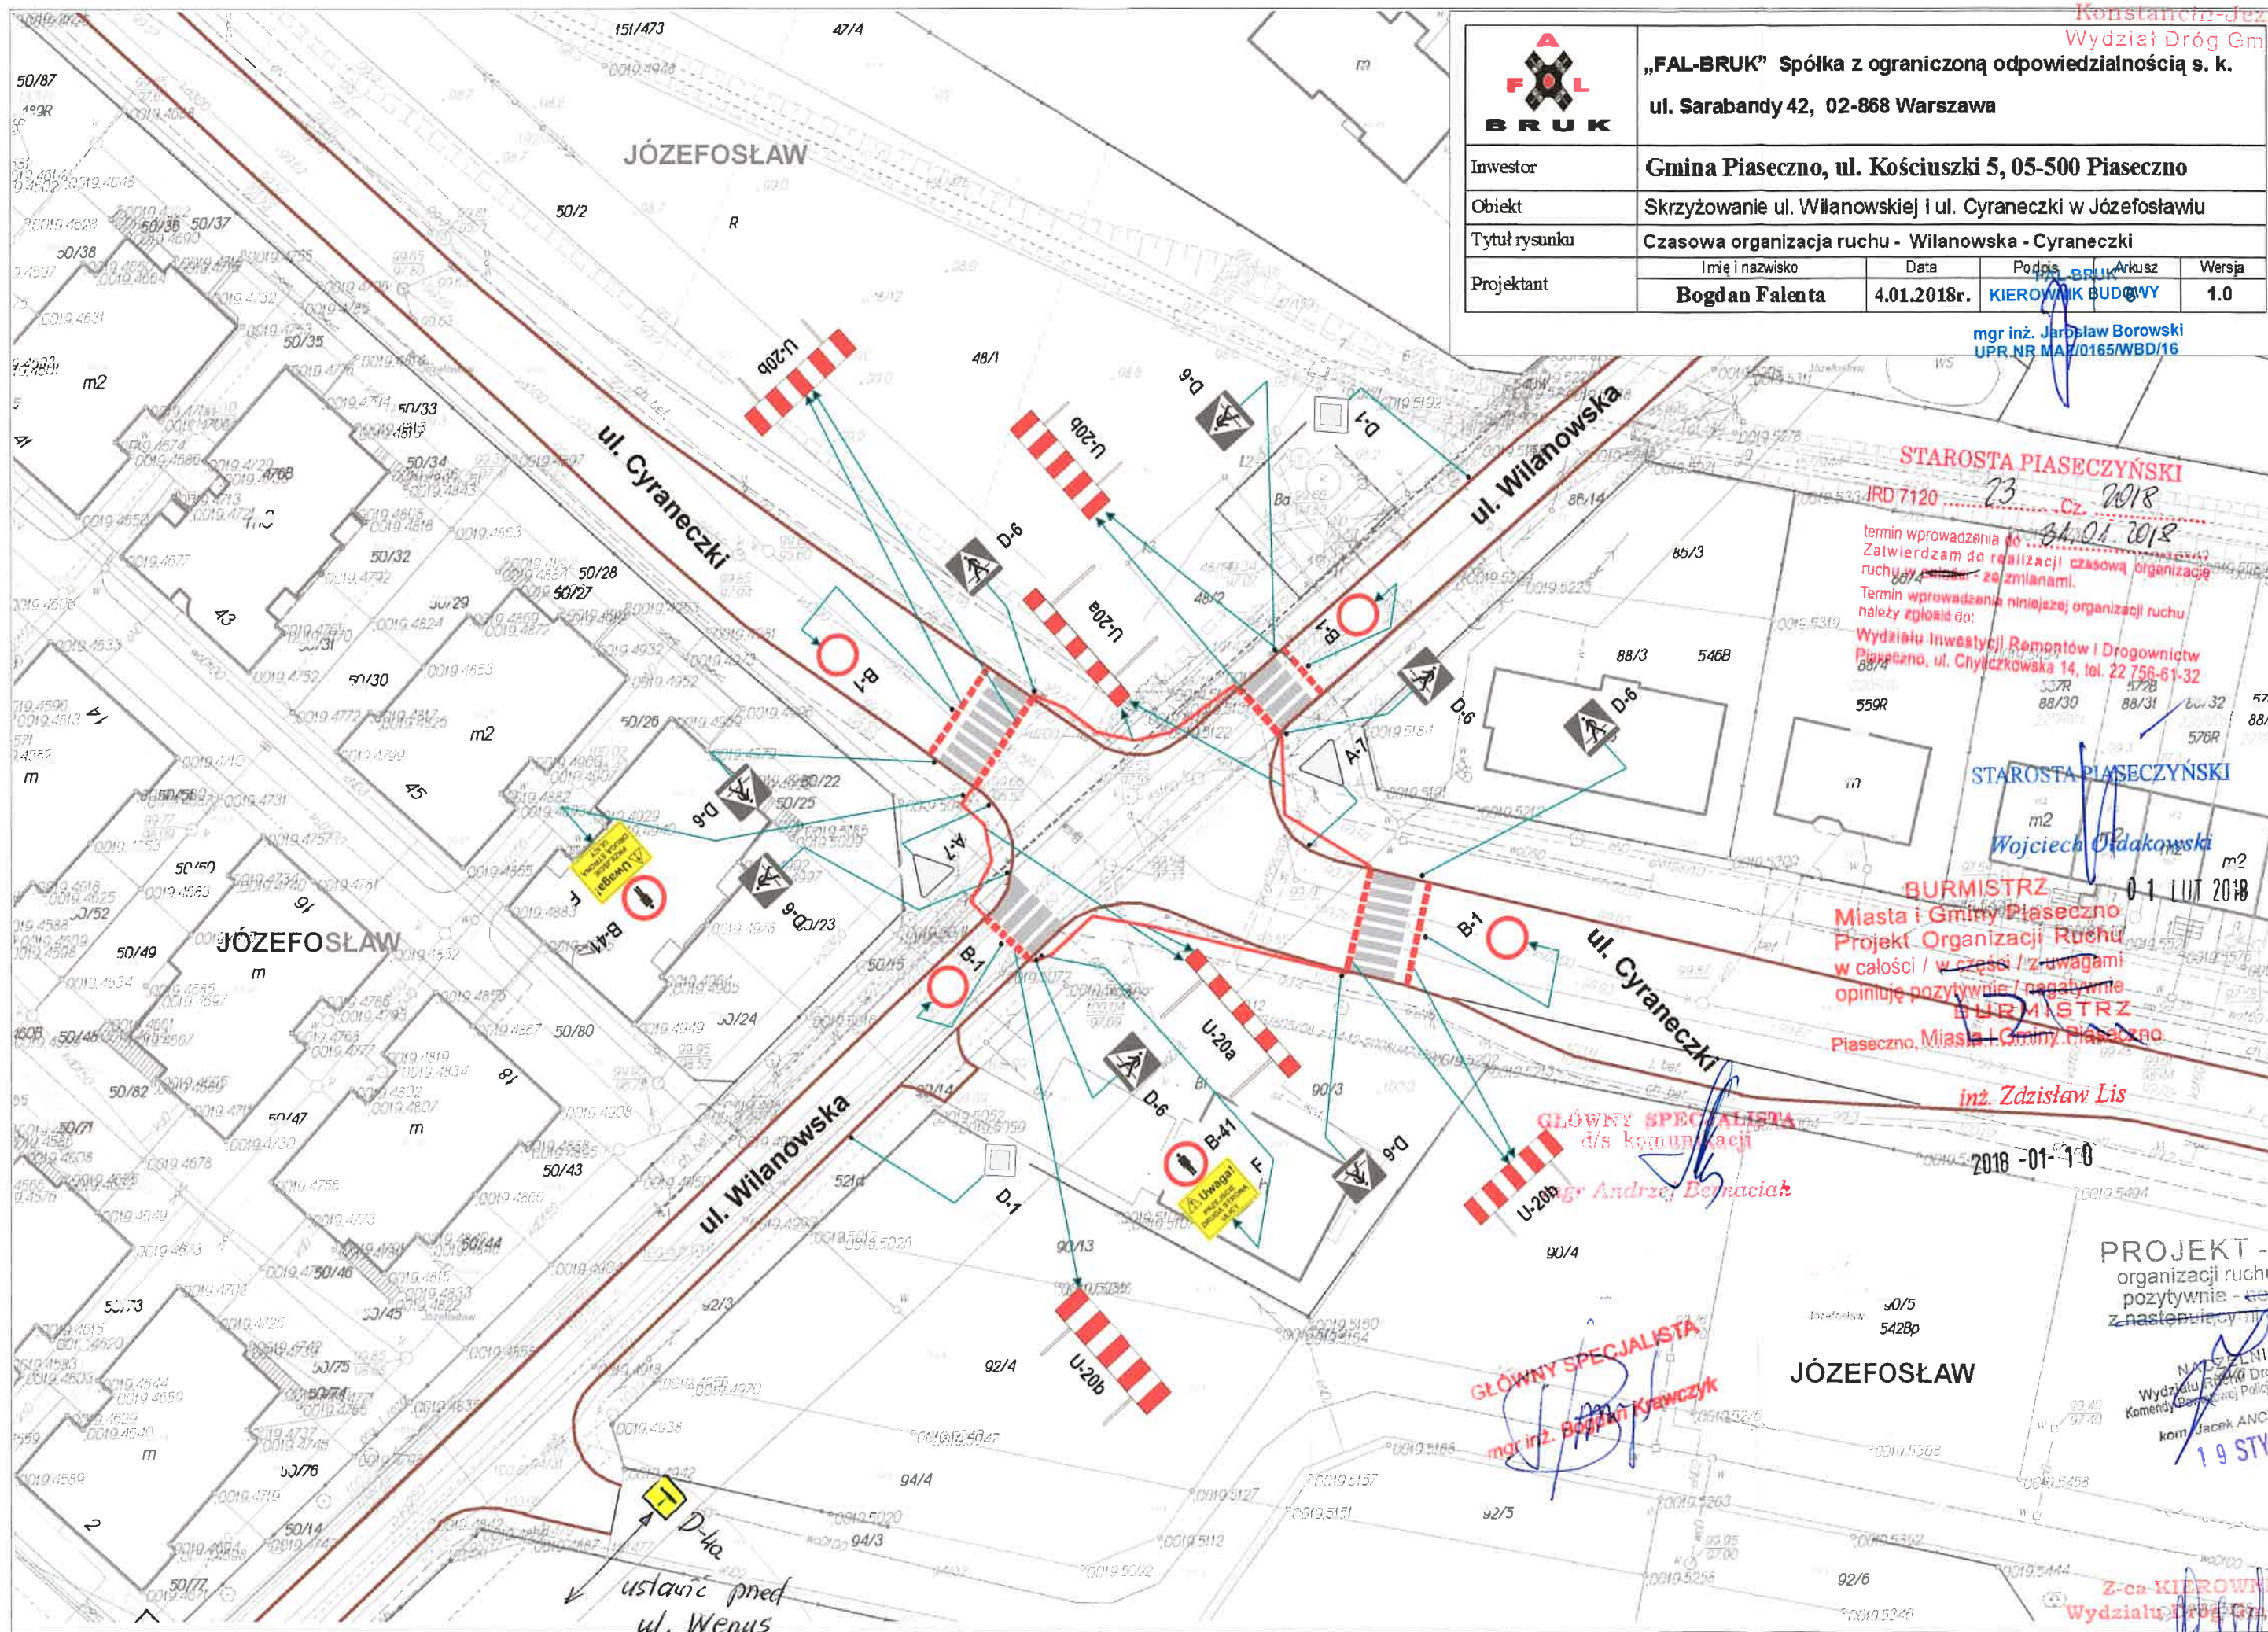

STAROSTA PIASECZYŃSKI

IRD 7120 23 Cz. 2018

termin wprowadzenia do
Zatwierdzam do realizacji czasową organizację
ruchu z zmianami.
Termin wprowadzenia niniejszej organizacji ruchu
należy zgłosić do:
Wydziału Inwestycji Remontów i Drogownictwa
Piaseczno, ul. Chylickowska 14, tel. 22 756-61-32

STAROSTA PIASECZYŃSKI

Wojciech Olszakowski

BURMISTRZ 01 LUT 2018

Miasta i Gminy Piaseczno
Projekt Organizacji Ruchu
w całości / w części / z uwagami
opiniuję pozytywnie / negatywnie
BURMISTRZ
Piaseczno, Miasto i Gmina Piaseczno

inż. Zdzisław Lis

2018-01-10

GŁÓWNY SPECJALISTA
d/s komunikacji

mgr inż. Andrzej Bernaciak

GŁÓWNY SPECJALISTA
mgr inż. Bogdan Krawczyk

JÓZEFOSŁAW

PROJEKT - SZKIC
organizacji ruchu opiniuję
pozytywnie - negatywnie
z następującymi warunkami



NACZELNIK
Wydziału Remontów i Drogownictwa
Komendy Miejskiej Policji w Piasecznie
kom. Jacek ANCZARSKI
19 STY 2018

Z-ca KIEROWNIKA
Wydziału Dróg Gminnych

Antoni Kowalski

	„FAL-BRUK” Spółka z ograniczoną odpowiedzialnością s. k. ul. Sarabandy 42, 02-868 Warszawa			
	Inwestor: Gmina Piaseczno, ul. Kościuszki 5, 05-500 Piaseczno			
	Obiekt: Skrzyżowanie ul. Wilanowskiej i ul. Cyraneckiej w Józefosławiu			
	Tytuł rysunku: Czasowa organizacja ruchu - Oznakowanie w ul. Ogrodowej			
Projektant	Imię i nazwisko	Data	Podpis	Arkusz
	Bogdan Falenta	4.01.2018r.	<i>[Signature]</i> KIEROWNIK BUDOWY	1.0

mgr inż. Jarosław Borowski
UPR.NR.MAZ.0165/WBD/16

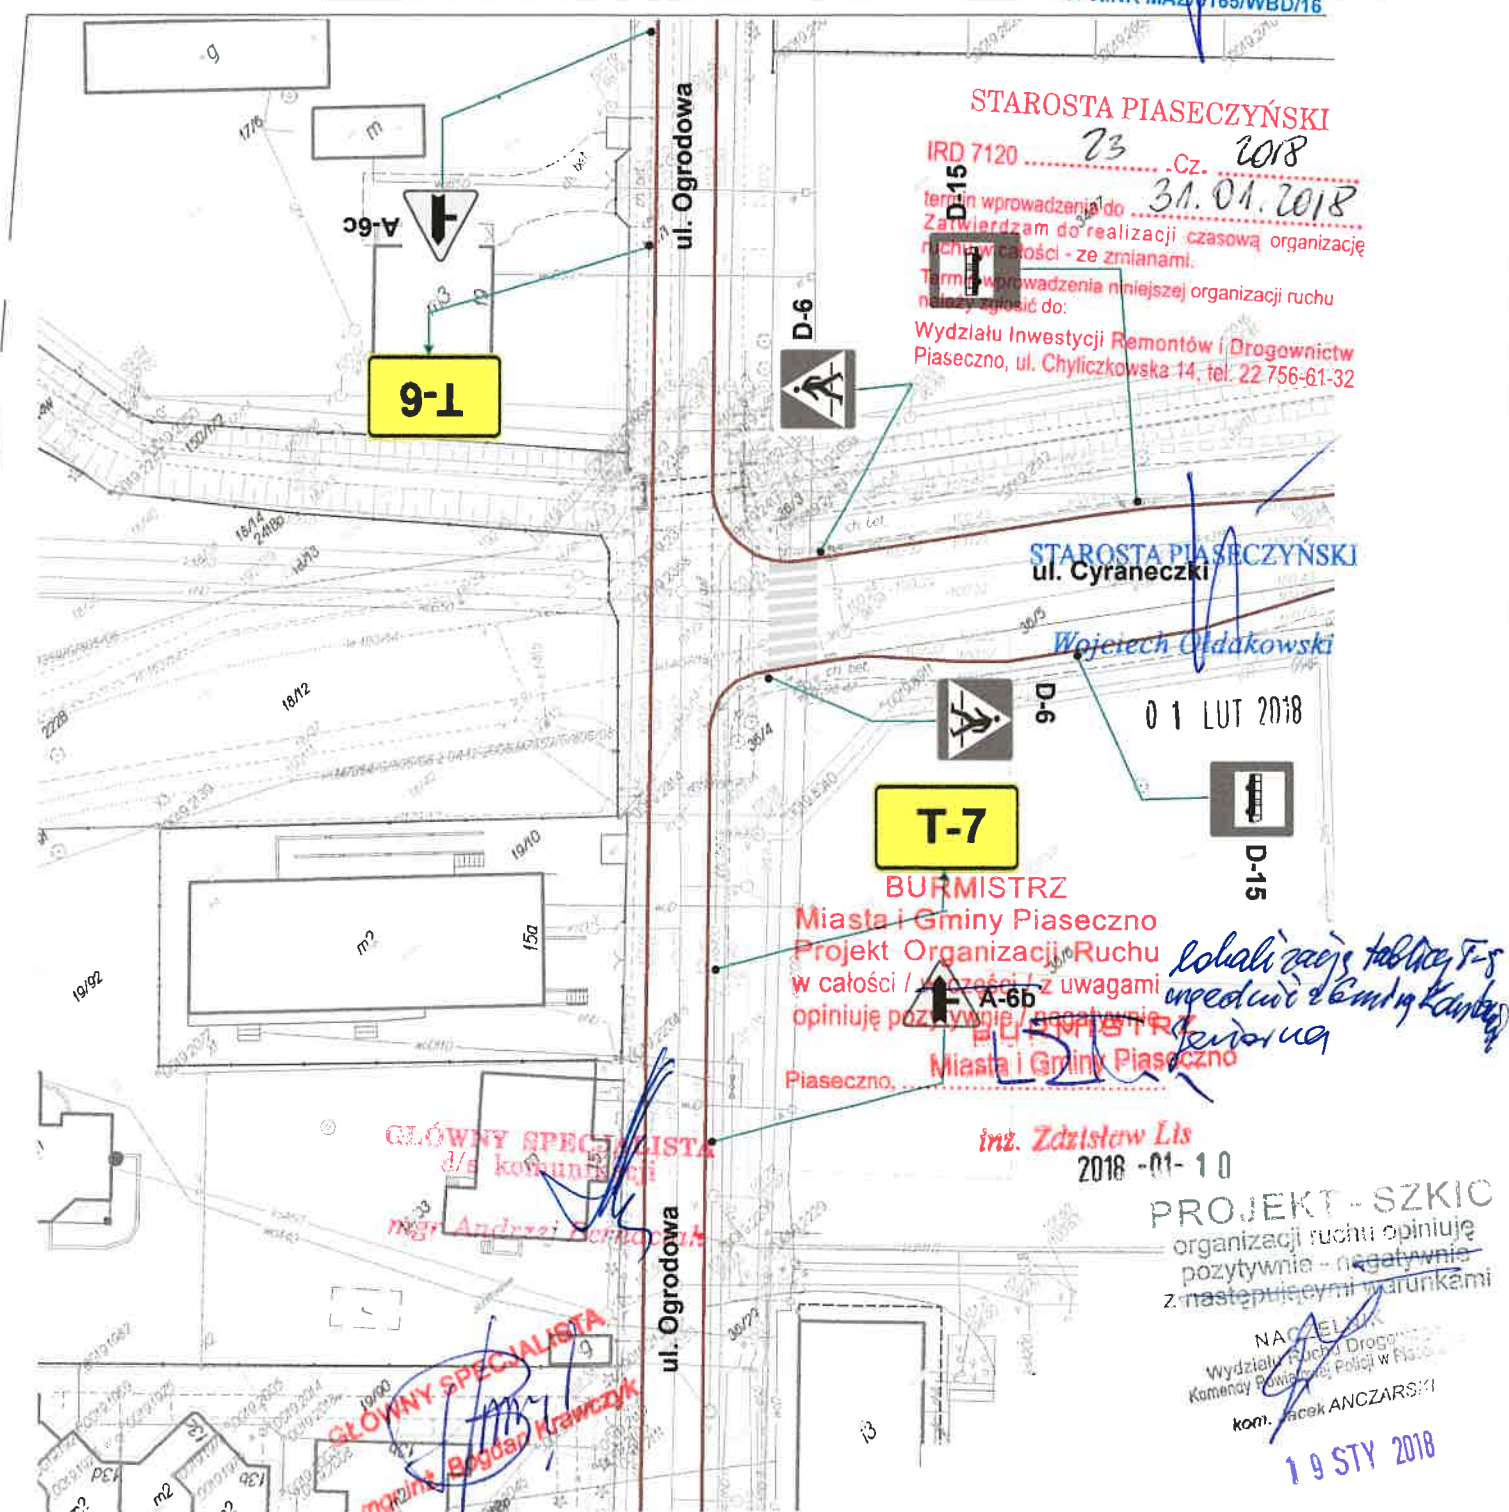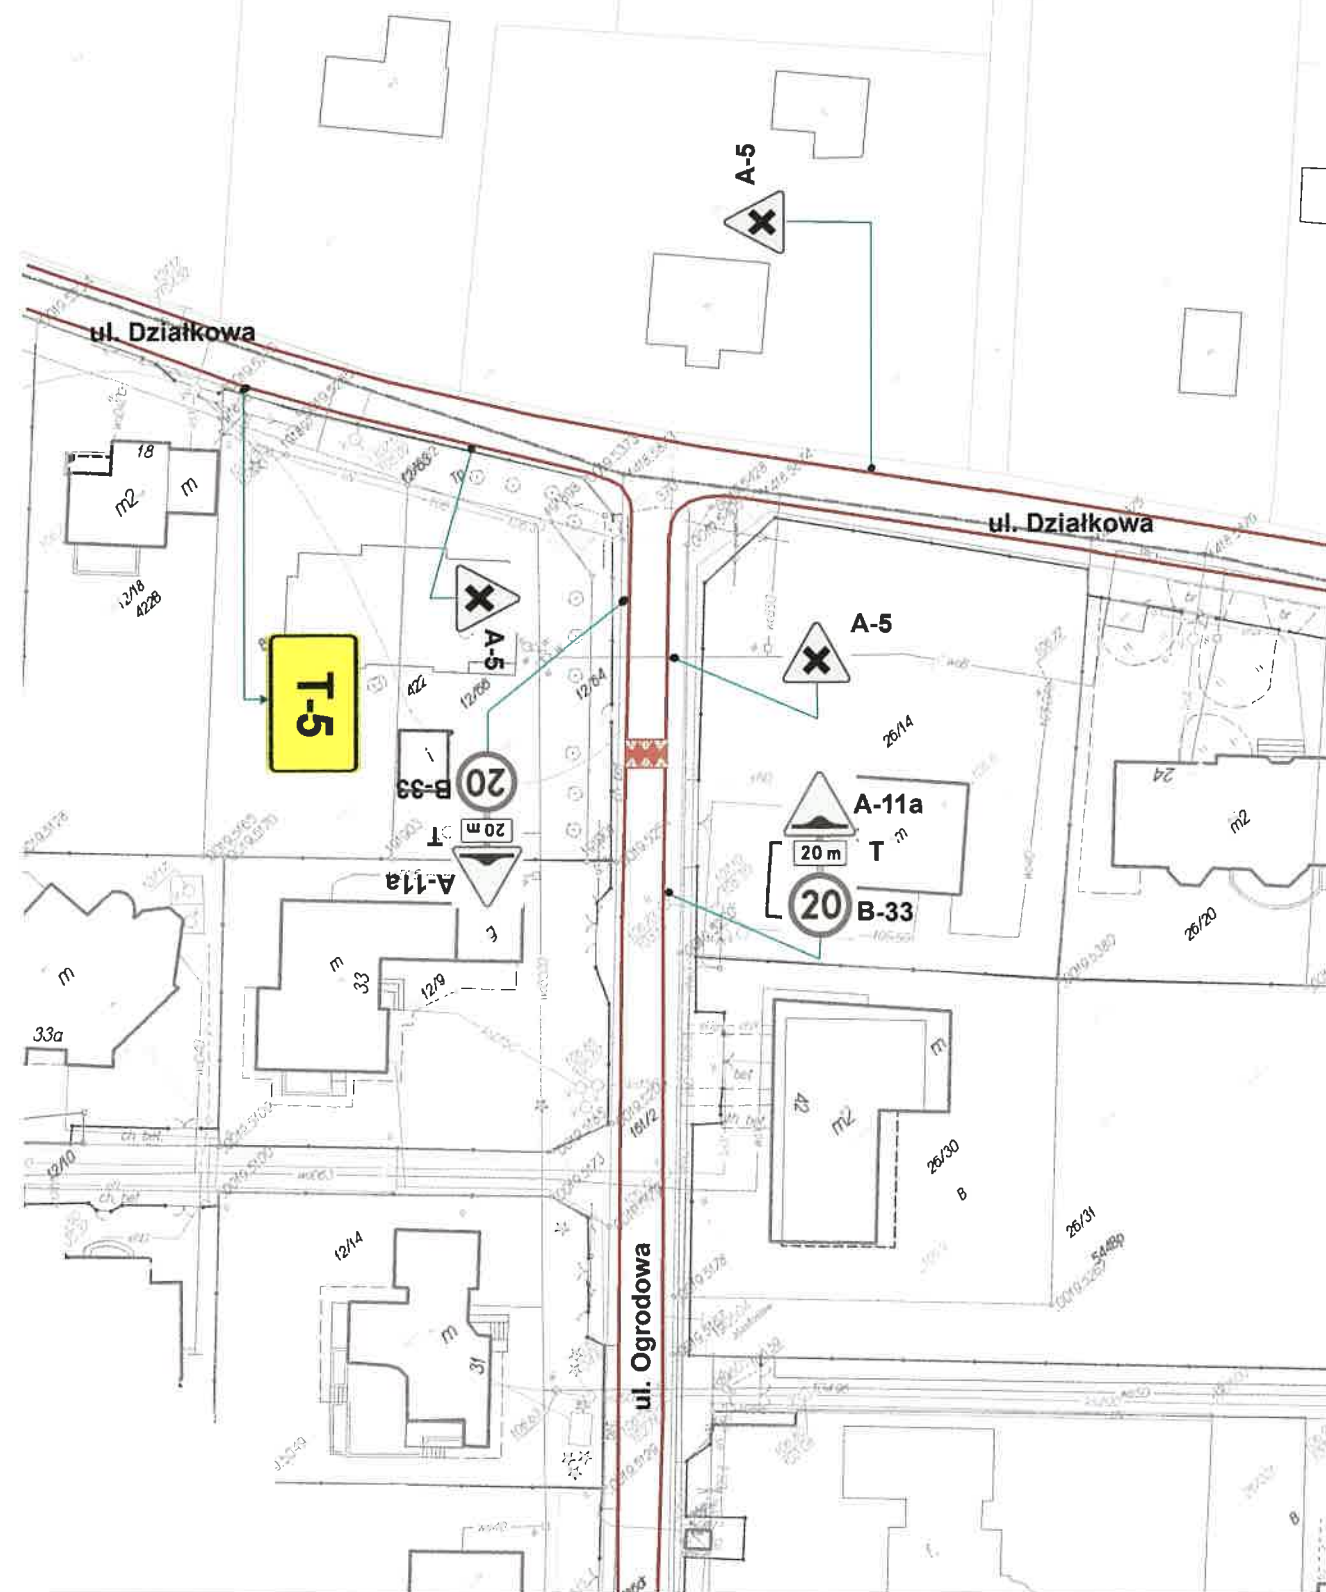

STAROSTA PIASECZYŃSKI

IRD 7120 23 Cz. 2018

termin wprowadzenia do 31.01.2018

Zatwierdzam do realizacji czasową organizację

ruchu w całości - ze zmianami.

Termin wprowadzenia niniejszej organizacji ruchu

nie należy zgłaszać do:

Wydziału Inwestycji Remontów i Drogownictwa

Piaseczno, ul. Chyliczowska 14, tel. 22 756-61-32

STAROSTA PIASECZYŃSKI

ul. Cyraneckiej

Wejciech Olszakowski

01 LUT 2018

T-7

BURMISTRZ

Miasta i Gminy Piaseczno

Projekt Organizacji Ruchu

w całości / w części z uwagami

opiniuję pozytywnie / negatywnie

Piaseczno, ...

inż. Zdzisław Lis

2018 - 01 - 10

PROJEKT - SZKIC

organizacji ruchu opiniuję

pozytywnie - negatywnie

z następującymi warunkami

NACZELNIK

Wydziału Ruchu Drogowego

Komendy Powiatowej Policji w Piasecznie


kom. Jacek ANZARSKI

19 STY 2018

Z-ca KIEROWNIKA

Wydziału Dróg Gminnych

Antoni Krawczyk


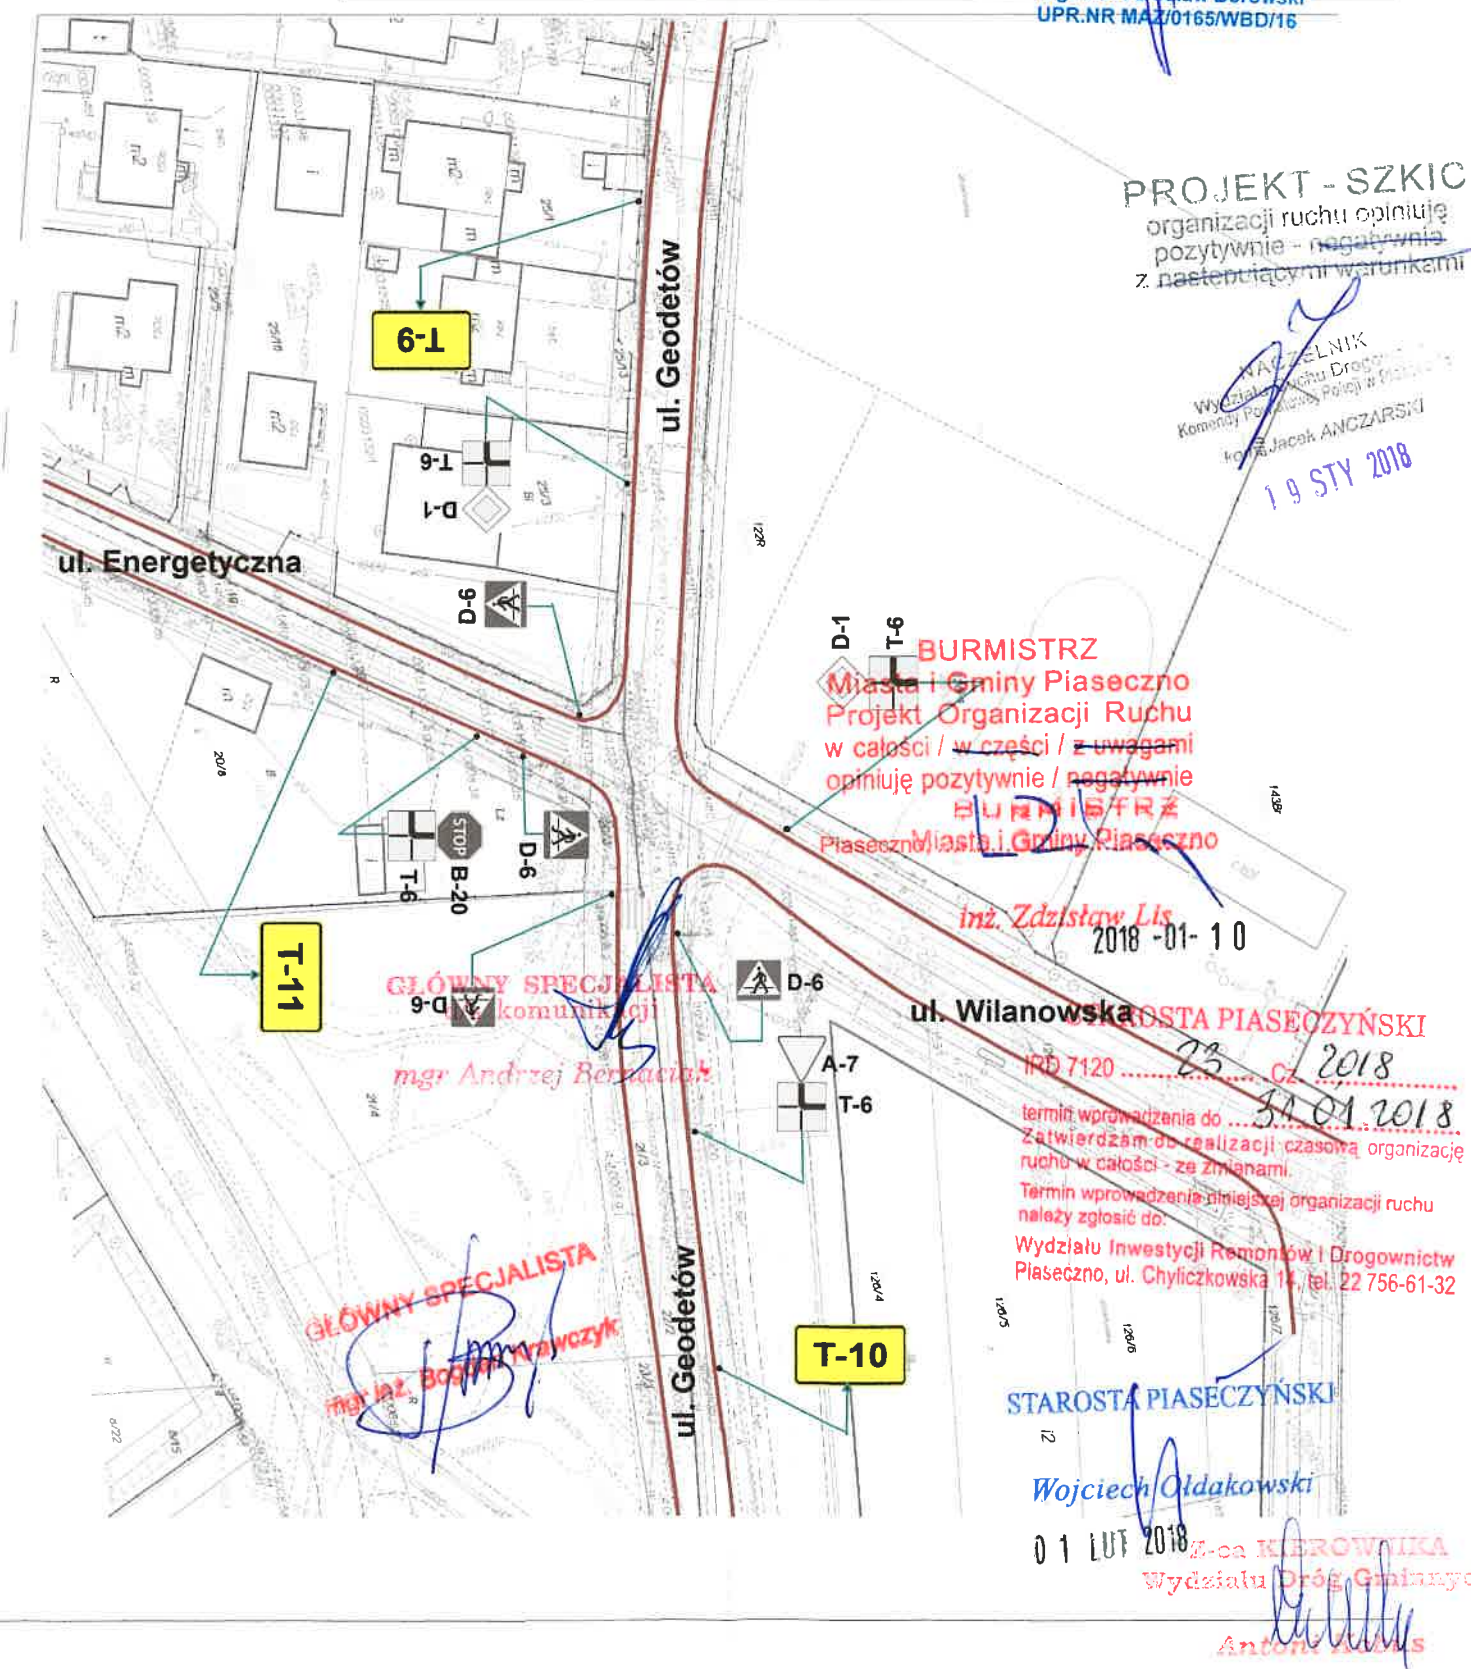




„FAL-BRUK” Spółka z ograniczoną odpowiedzialnością s. k.
ul. Sarabandy 42, 02-868 Warszawa

Investor	Gmina Piaseczno, ul. Kościuszki 5, 05-500 Piaseczno			
Obiekt	Skrzyżowanie ul. Wilanowskiej i ul. Cyraneczki w Józefostawie			
Tytuł rysunku	Czasowa organizacja ruchu - Oznakowanie w ul. Julianowskiej			
Projektant	Imię i nazwisko	Data	Podpis	Wersja
	Bogdan Falenta	4.01.2018r.	<i>[Signature]</i> KIEROWNIK BUDOWY	1.0

mgr inż. Jarosław Borowski
UPR.NR MAZ/0165/WBD/16

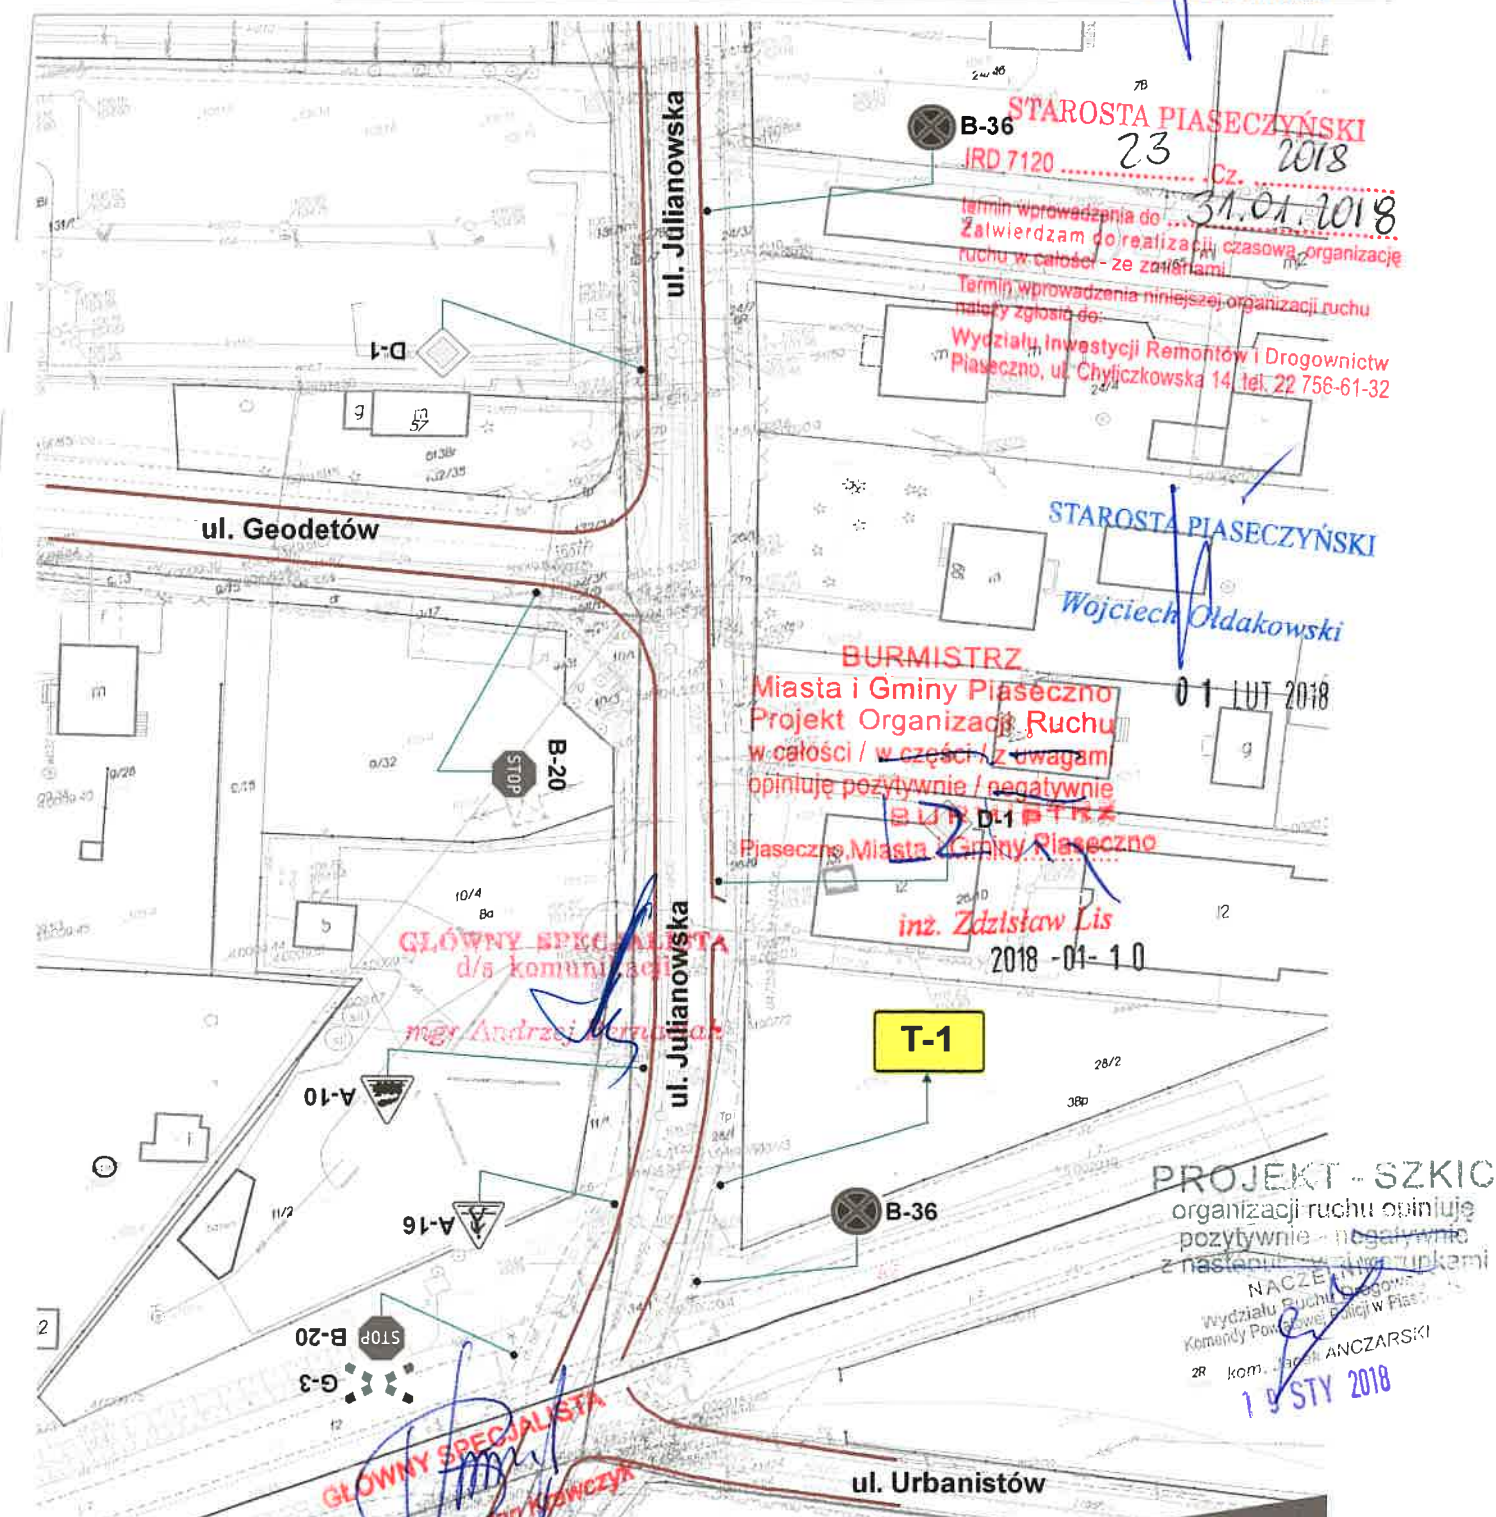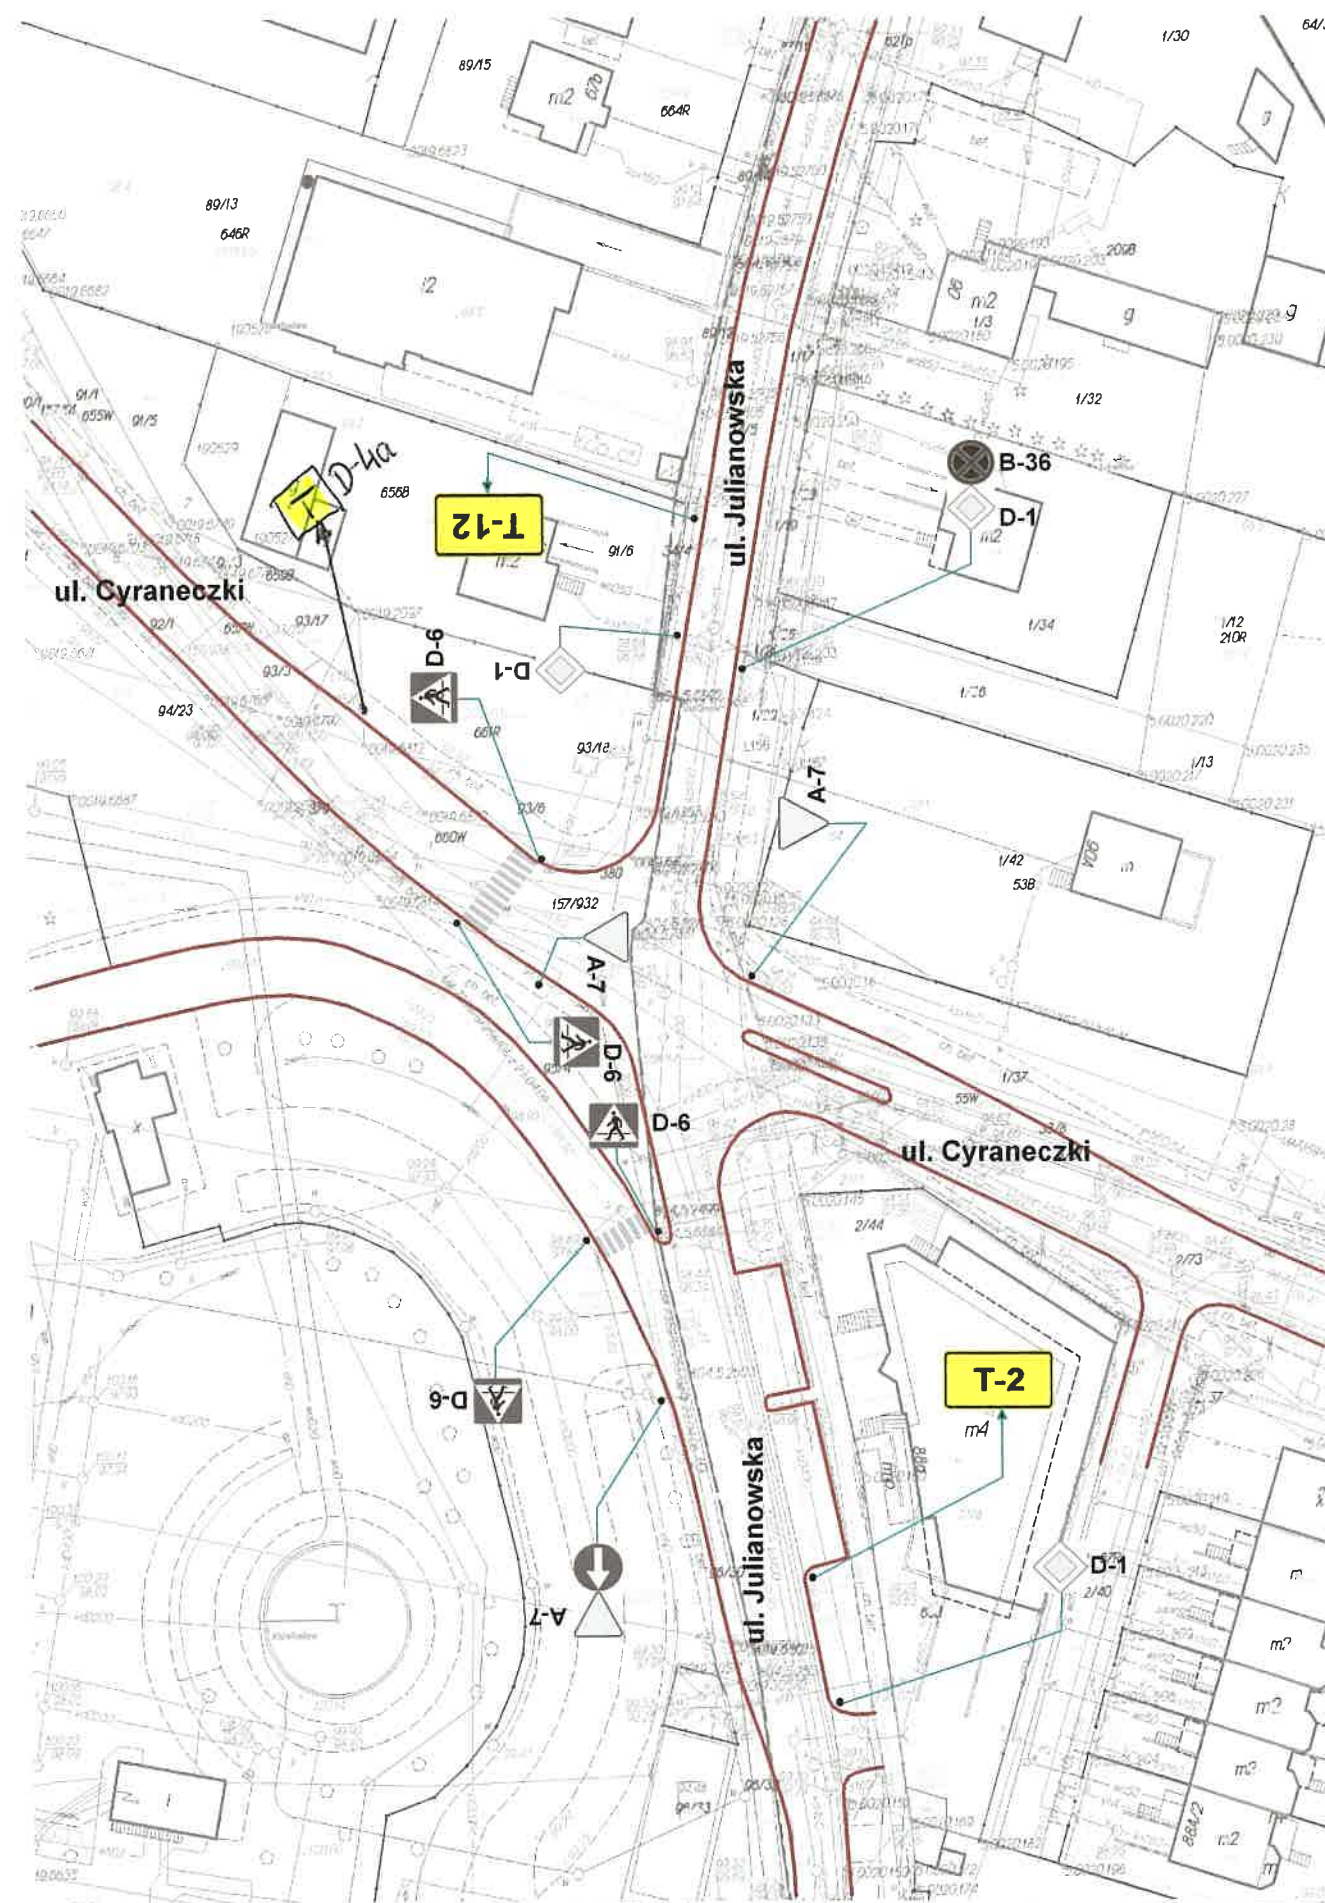

STAROSTA PIASECZYŃSKI
IRD 7120 23 2018

termin wprowadzenia do 31.01.2018
Zatwierdzam do realizacji czasową organizację
ruchu w całości - ze zastrzeżeniami
Termin wprowadzenia niniejszej organizacji ruchu
należy zgłosić do:
Wydziału Inwestycji Remontów i Drogownictw
Piaseczno, ul. Chylickowska 14 tel. 22 756-61-32

STAROSTA PIASECZYŃSKI
Wojciech Oldakowski

BURMISTRZ
Miasta i Gminy Piaseczno
Projekt Organizacji Ruchu
w całości / w części / z uwagami
opiniuje pozytywnie / negatywnie
Burmistrz
Piaseczno, Miasto i Gmina Piaseczno


inż. Zdzisław Lis
2018-01-10

GLÓWNY SPECJALISTA
d/s komunikacji
mgr Andrzej Bernat

PROJEKT - SZKIC
organizacji ruchu opiniuję
pozytywnie - negatywnie
z następującymi uwagami
NACZELNIK
Wydziału Ruchu Drogowego
Komendy Powiatowej Policji w Piasecznie
kom. Jacek ANCZARSKI
19 STY 2018

GLÓWNY SPECJALISTA
mgr inż. Bogdan Krawczyk

Z-ca KIEROWNIKA
Wydziału Drog Gminnych
Antoni Kozłowski

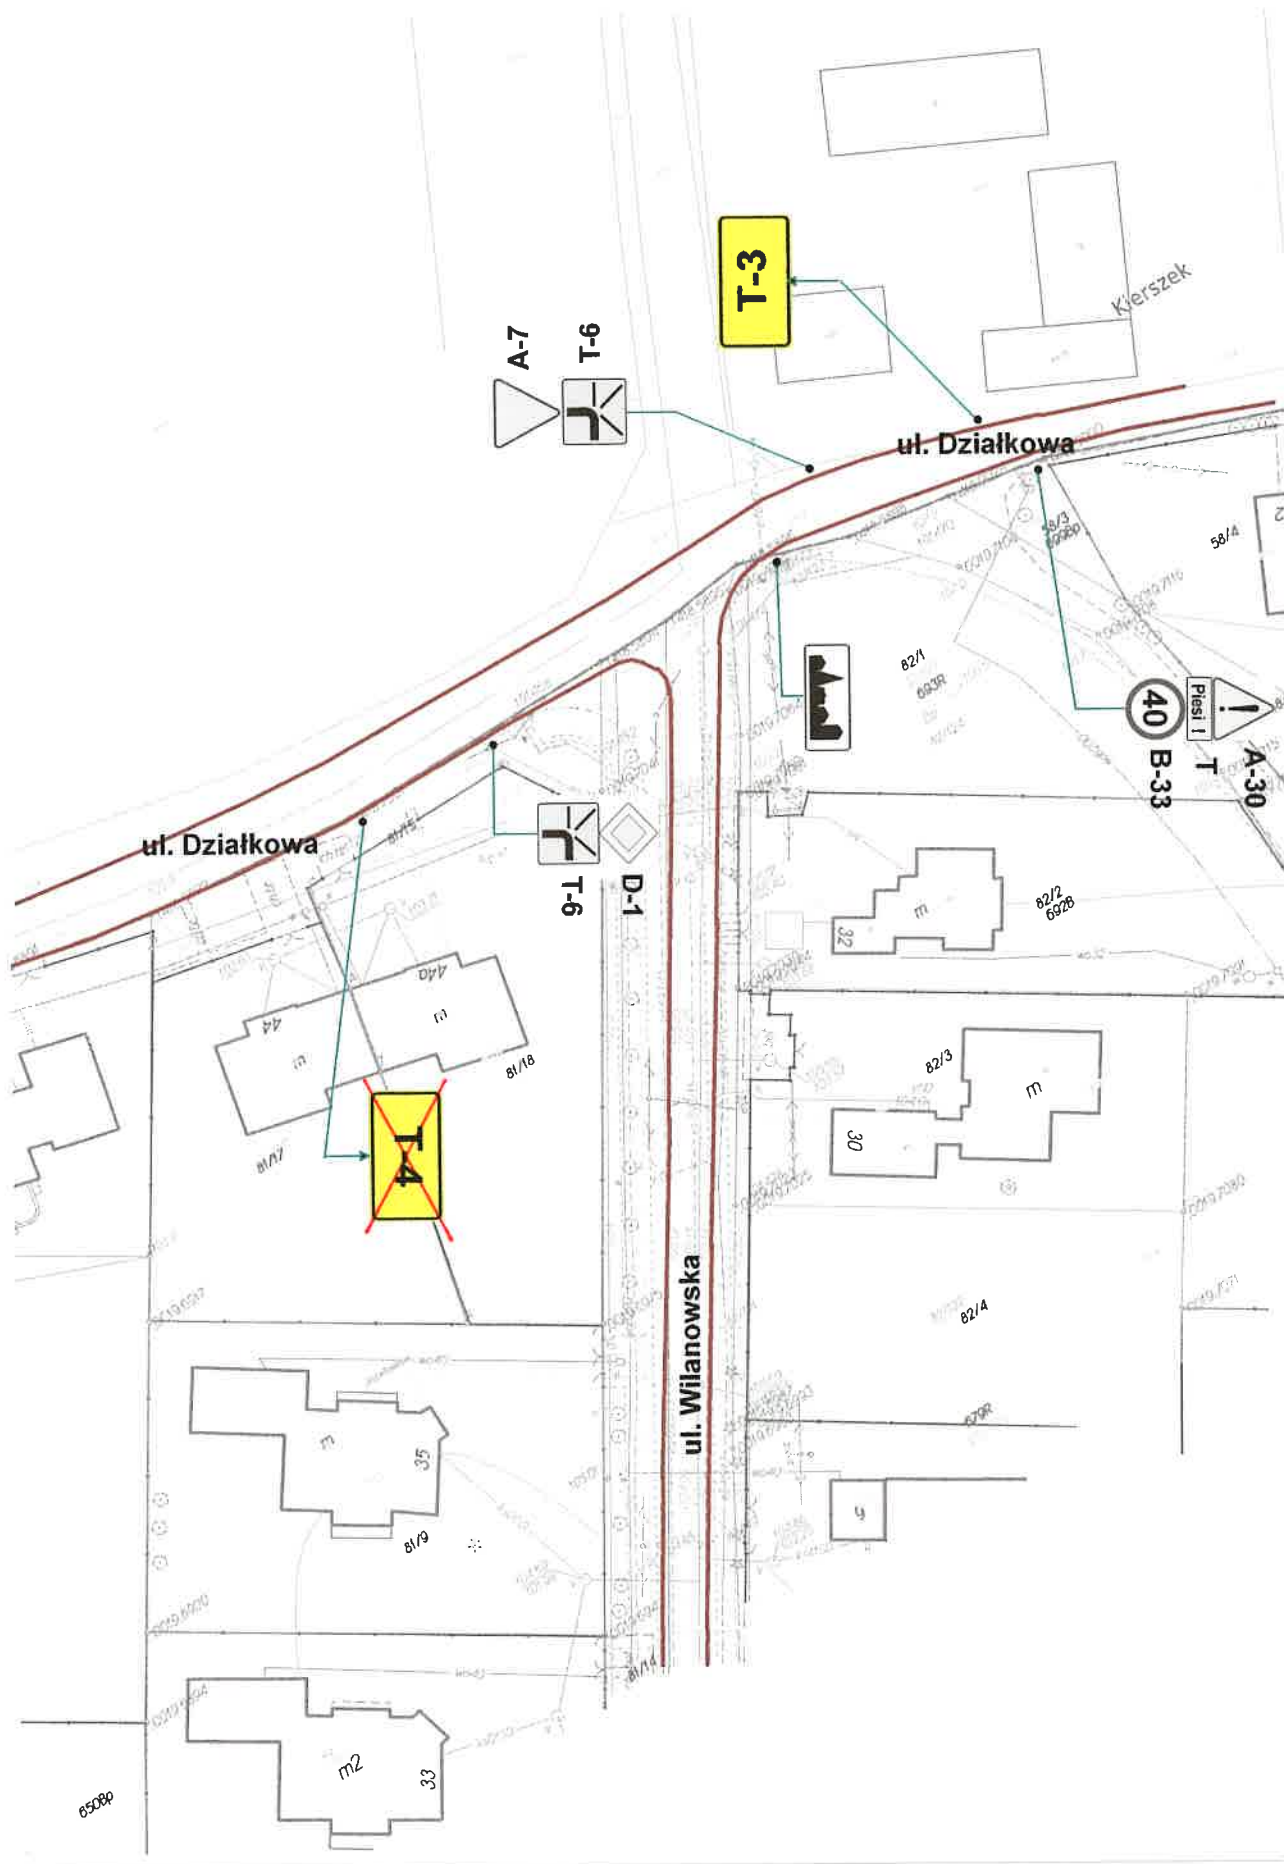

	„FAL-BRUK” Spółka z ograniczoną odpowiedzialnością s. k. ul. Sarabandy 42, 02-868 Warszawa			
	Inwestor Gmina Piaseczno, ul. Kościuszki 5, 05-500 Piaseczno			
Obiekt Skrzyżowanie ul. Wilanowskiej i ul. Cyraneczki w Józefosławiu		Tytuł rysunku Czasowa organizacja ruchu - Oznakowanie w ul. Wilanowskiej		
Projektant	Imię i nazwisko	Data	Podpis	Wersja
	Bogdan Falenta	4.01.2018r.	FAL-Bruk KIEROWNIK BUDOWY	1.0
mgr inż. Jarosław Borowski UPR.NR MAZ/0165/WBD/16				

