



- Uwagi:
1. Lokalizacja tymczasowych ciągów pieszych może się zmieniać w zależności od potrzeb Wykonawcy i postępu robót.
 2. Wygrodzenie strefy robót należy stosować podczas prowadzenia robót związanych z głębokimi wykopami np. roboty kanalizacyjne. W pozostałych przypadkach dopuszcza się stosowanie samych tablic U-21a/b.

Tytuł rysunku: Podetap na przebudowę wlotu południowego ul. Julianowskiej		Skala: 1:500	Nr rys.: 4.1
Projektant: Piotr Perkowski	Podpis: <i>Piotr Perkowski</i>	Data: 05.2018	

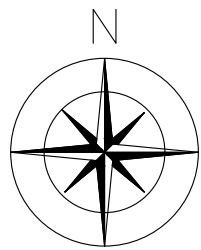

Tytuł rysunku: Rozmieszczenie oznakowania tymczasowego na skrzyżowaniu ulic Julianowskiej i Przesmyckiego		Skala: 1:500	Nr rys.: 4.2
Projektant: Piotr Perkowski	Podpis: <i>Perkowski Piotr</i>	Data: 05.2018	

Łączy rys. nr 4.1
Łączy rys. nr 4.3

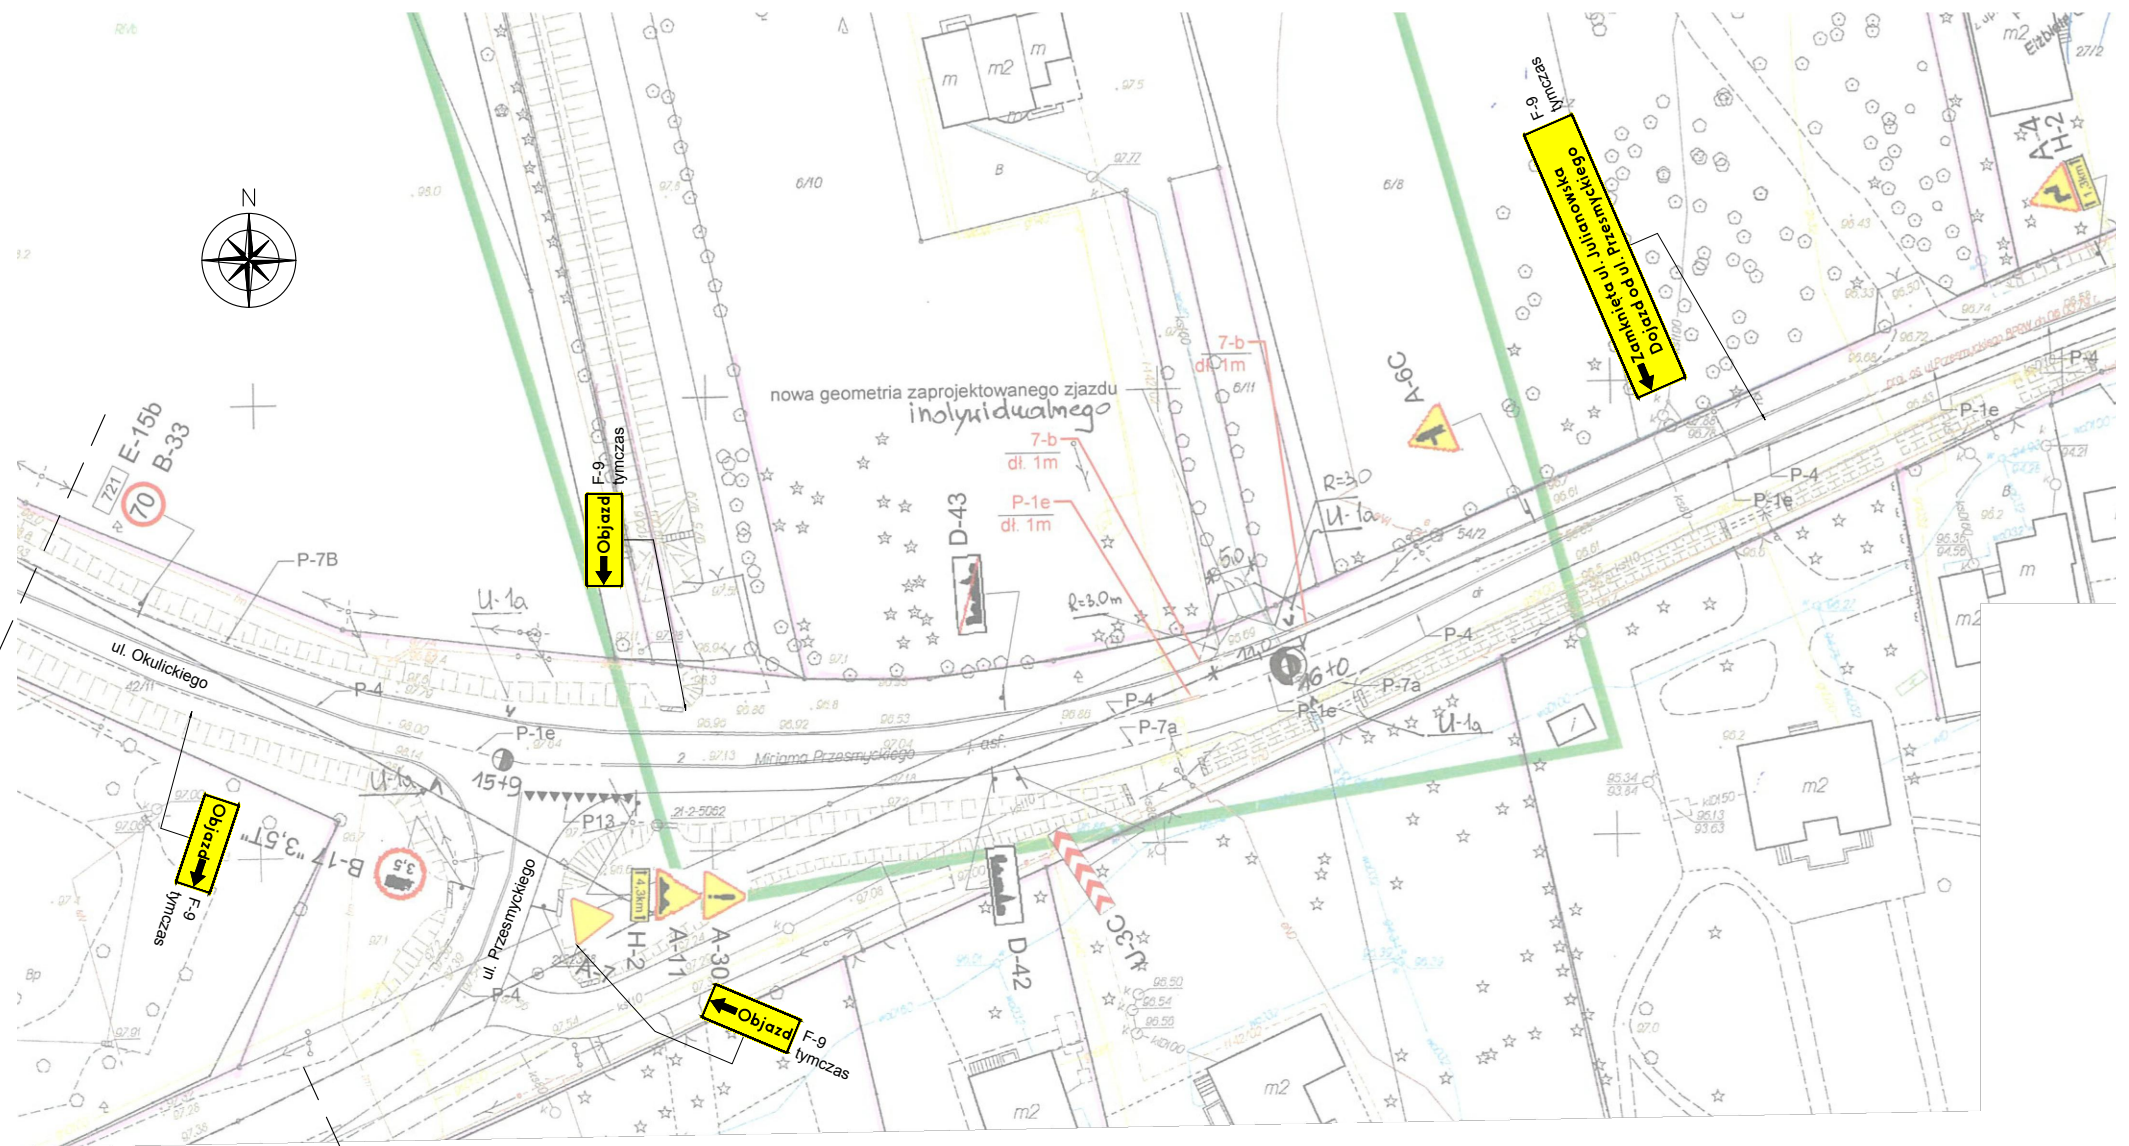

Łączy rys. nr 4.2
Łączy rys. nr 4.3

Tytuł rysunku: Rozmieszczenie oznakowania tymczasowego na skrzyżowaniu ulic Okulickiego (DW 721) i Przesmyckiego		Skala: 1:1000	Nr rys.: 4.3
Projektant: Piotr Perkowski	Podpis: <i>Perkowski Piotr</i>	Data: 05.2018	