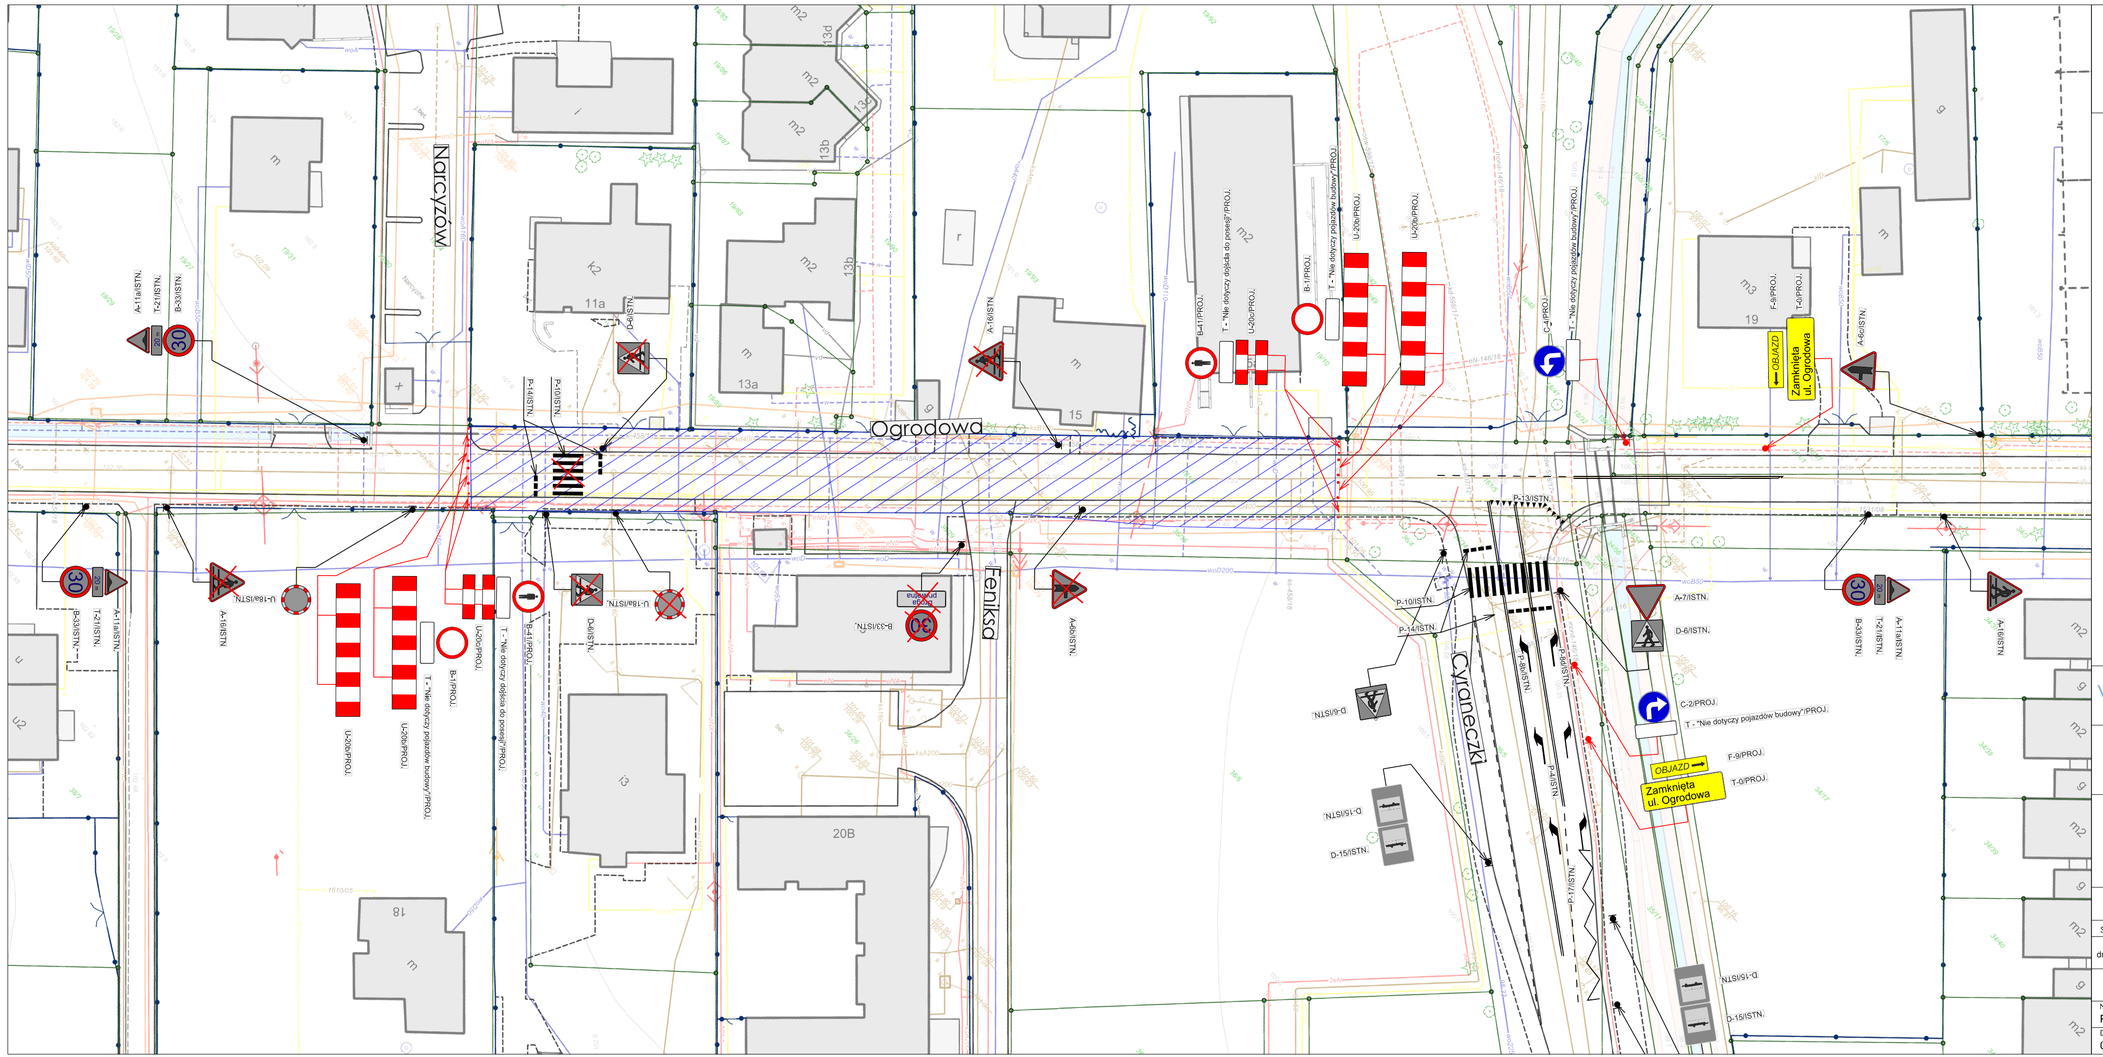

Legenda:

- A-11a/PROJ., T-20/PROJ. — projektowane oznakowanie pionowe
- A-17/ISTN. — istniejące oznakowanie pionowe
- A-17/ISTN. — istniejące oznakowanie pionowe do zasłonięcia
- istniejące oznakowanie poziome
- obszar robót etapu 1

VIVALO sp. z o.o.
ul. J.P Woronicza 78/13
02-640 Warszawa
www.vivalo.pl
e-mail: biuro@vivalo.pl
tel.: 502 709 556; 501 535 767
fax.: 22 207 25 90

Inwestor

BURMISTRZ MIASTA
I GMINY PIASECZNO
ul. Kościuszki 5
05-500 Piaseczno

Nazwa inwestycji

,,Przebudowa ul. Ogrodowej na odcinku od parku do ul. Cyraneczki w Józefosławiu, gmina Piaseczno" oraz ,,Budowa ul. Prymulki (droga gminna) na odcinku od ulicy Ogrodowej do ulicy Osiedlowej w Józefosławiu, gm. Piaseczno wraz z przebudową i rozbudową niezbędnej infrastruktury technicznej"

Stadium

CZASOWA ORGANIZACJA RUCHU

Specjalność	Funkcja	Imię i Nazwisko	Nr upr.	Podpis
drogowa	Projektant	mgr inż. Rafał Jakubicki	MAZ/0038/POOD/13	

Nazwa rysunku: Plan sytuacyjny - etap 1

Nr rysunku: 2018-25_COR-E01-01

Data	Skala	Nr projektu	Nr rewizji
02.2019	1:500	2018-25	---