

Projekt czasowej organizacji ruchu i zabezpieczenia robót

Rozbudowa drogi gminnej - ul. Spacerowej
na odcinku od skrzyżowania z ul. Julianowską i ul. Kameralną
do skrzyżowania z ul. Działkową
w Józefostawiu i Kierszku

Wykonawca:


FAL-BRUK Sp. z o.o. Sp. k.

ul. Sarabandy 42

02-868 Warszawa

Marcin Dziurdziak - Koordynator budowy



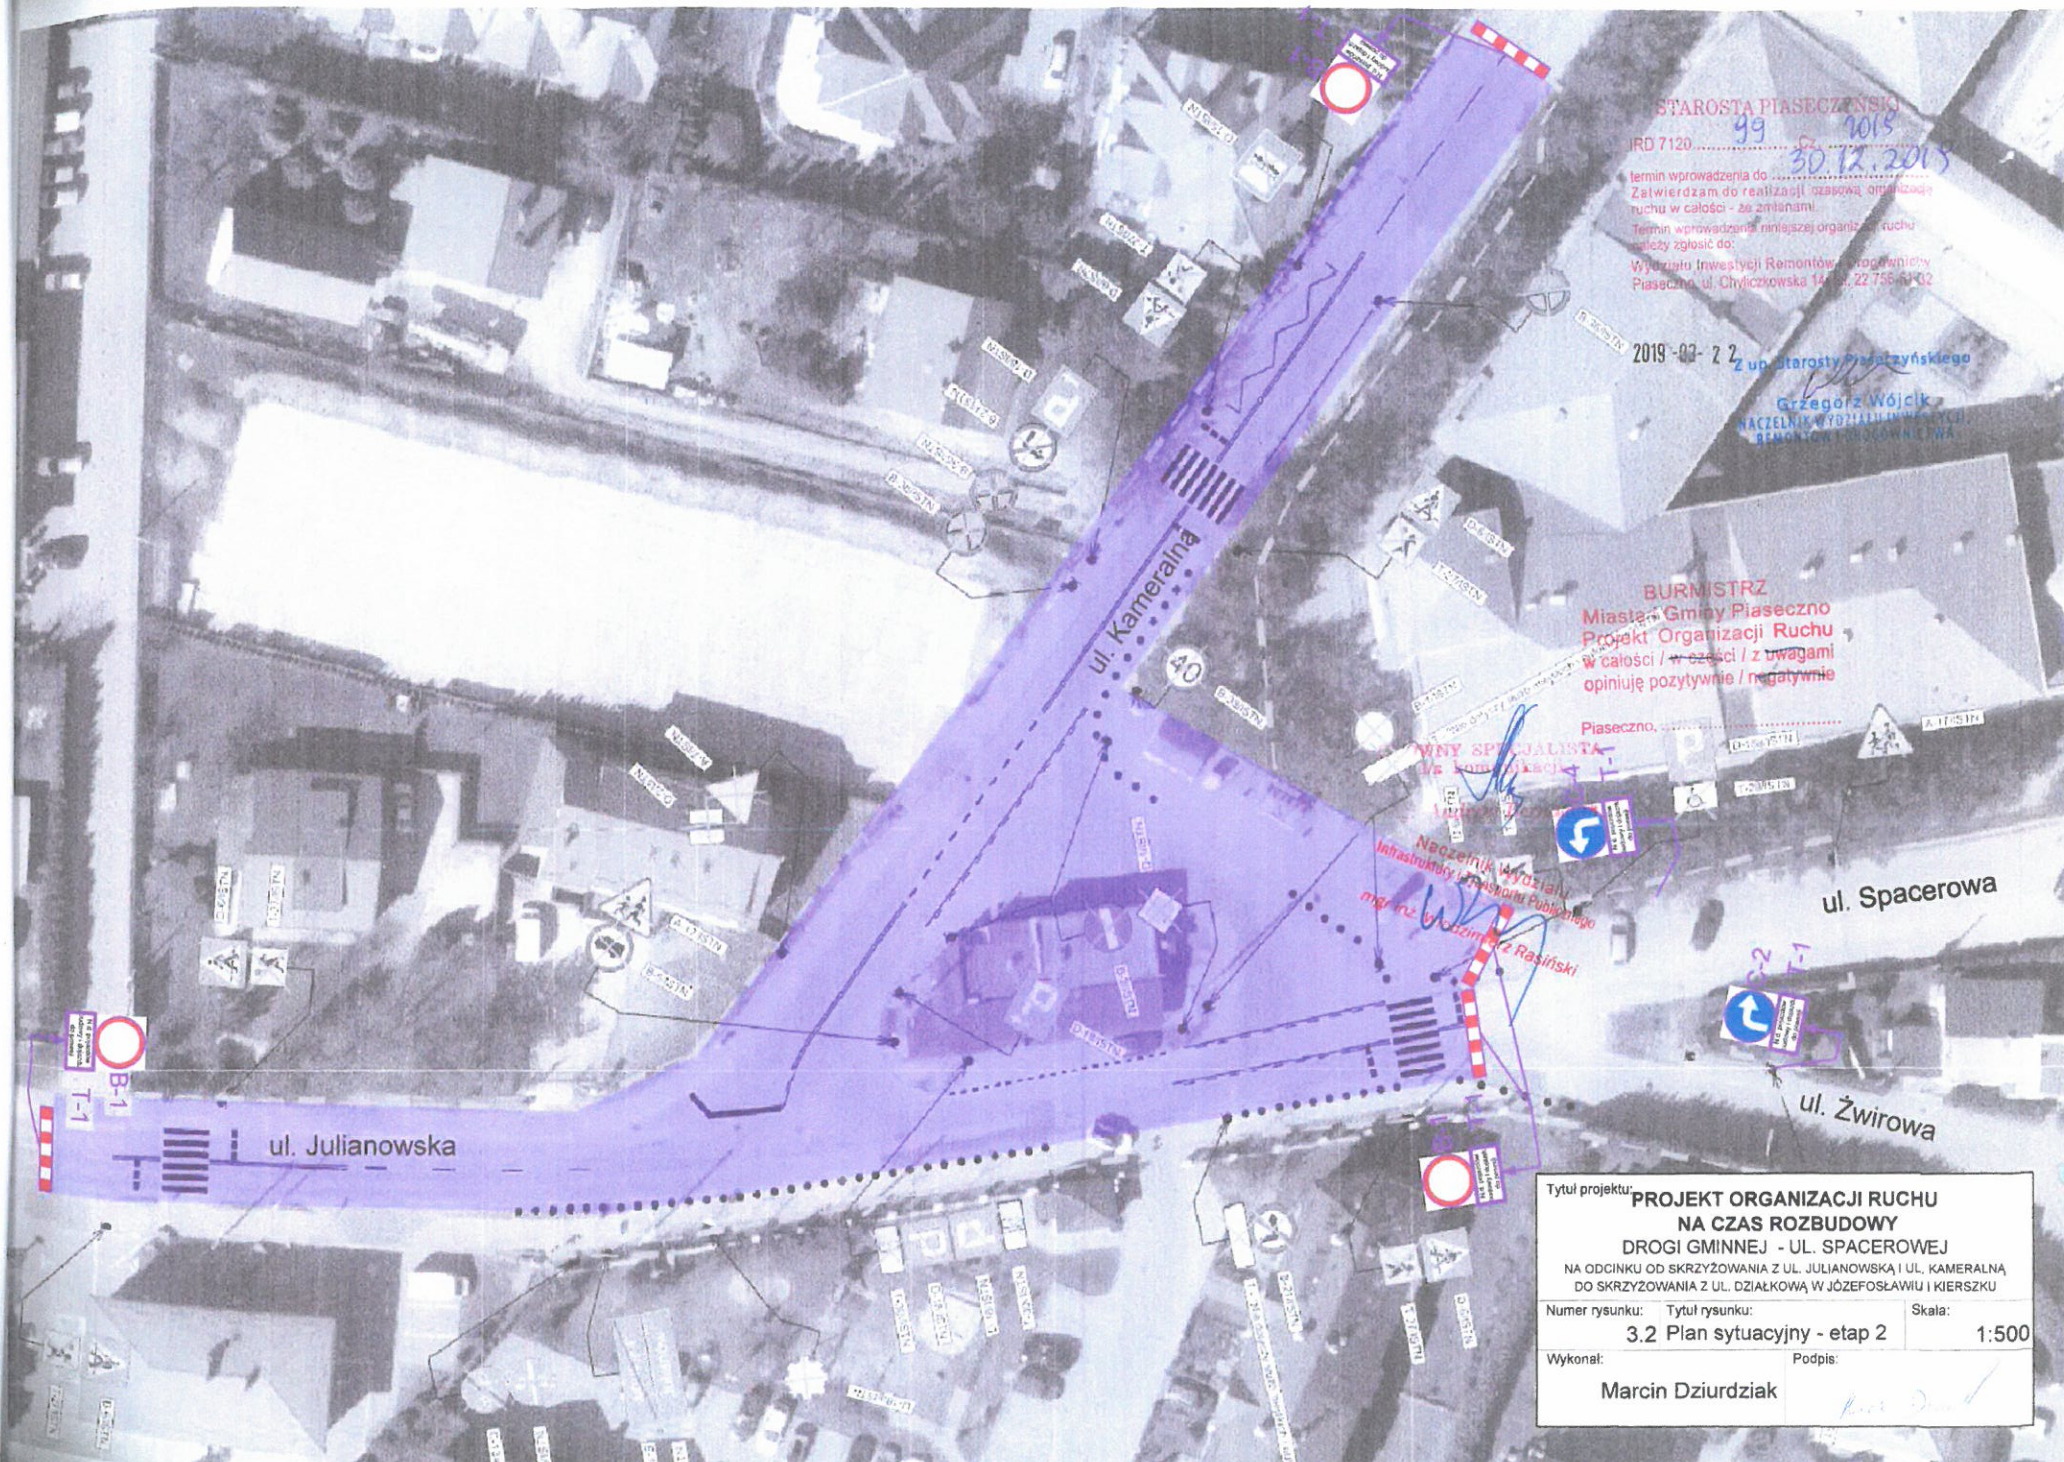

STAROSTA PIASECZŃSKI
 IRD 7120 99 2015
 termin wprowadzenia do 30.12.2015
 Zaliczamy do realizacji i organizację ruchu w całości - za zmianami
 Termin wprowadzenia niniejszej organizacji ruchu należy zgłosić do:
 Wydziału Inwestycji Remontów i Prognostyki Piaseczno, ul. Chylickowska 14a, tel. 22 756 61 02

2019-03-22
 Z up. Starosty Piaseczyńskiego
 Grzegorz Wójcik
 NACZELNIK WYDZIAŁU INWESTYCJI, REMONTÓW I PROGNOZNIKI

BURMISTRZ
 Miasta i Gminy Piaseczno
 Projekt Organizacji Ruchu
 w całości / w części / z uwagami
 opiniuję pozytywnie / negatywnie
 Piaseczno,

WYKONAWCA
 WYKONAWCA
 Naczelnik Wydziału
 Infrastruktury i Transportu Publicznego
 Marcin Dziurdziak

Tytuł projektu: PROJEKT ORGANIZACJI RUCHU NA CZAS ROZBUDOWY DROGI GMINNEJ - UL. SPACEROWEJ NA ODCINKU OD SKRZYŻOWANIA Z UL. JULIANOWSKĄ I UL. KAMERALNĄ DO SKRZYŻOWANIA Z UL. DZIAŁKOWĄ W JÓZEFOSŁAWIU I KIERSZKU		
Numer rysunku: 3.2	Tytuł rysunku: Plan sytuacji - etap 2	Skala: 1:500
Wykonał: Marcin Dziurdziak		Podpis: <i>[Signature]</i>

