





RZUT SKALA 1:500

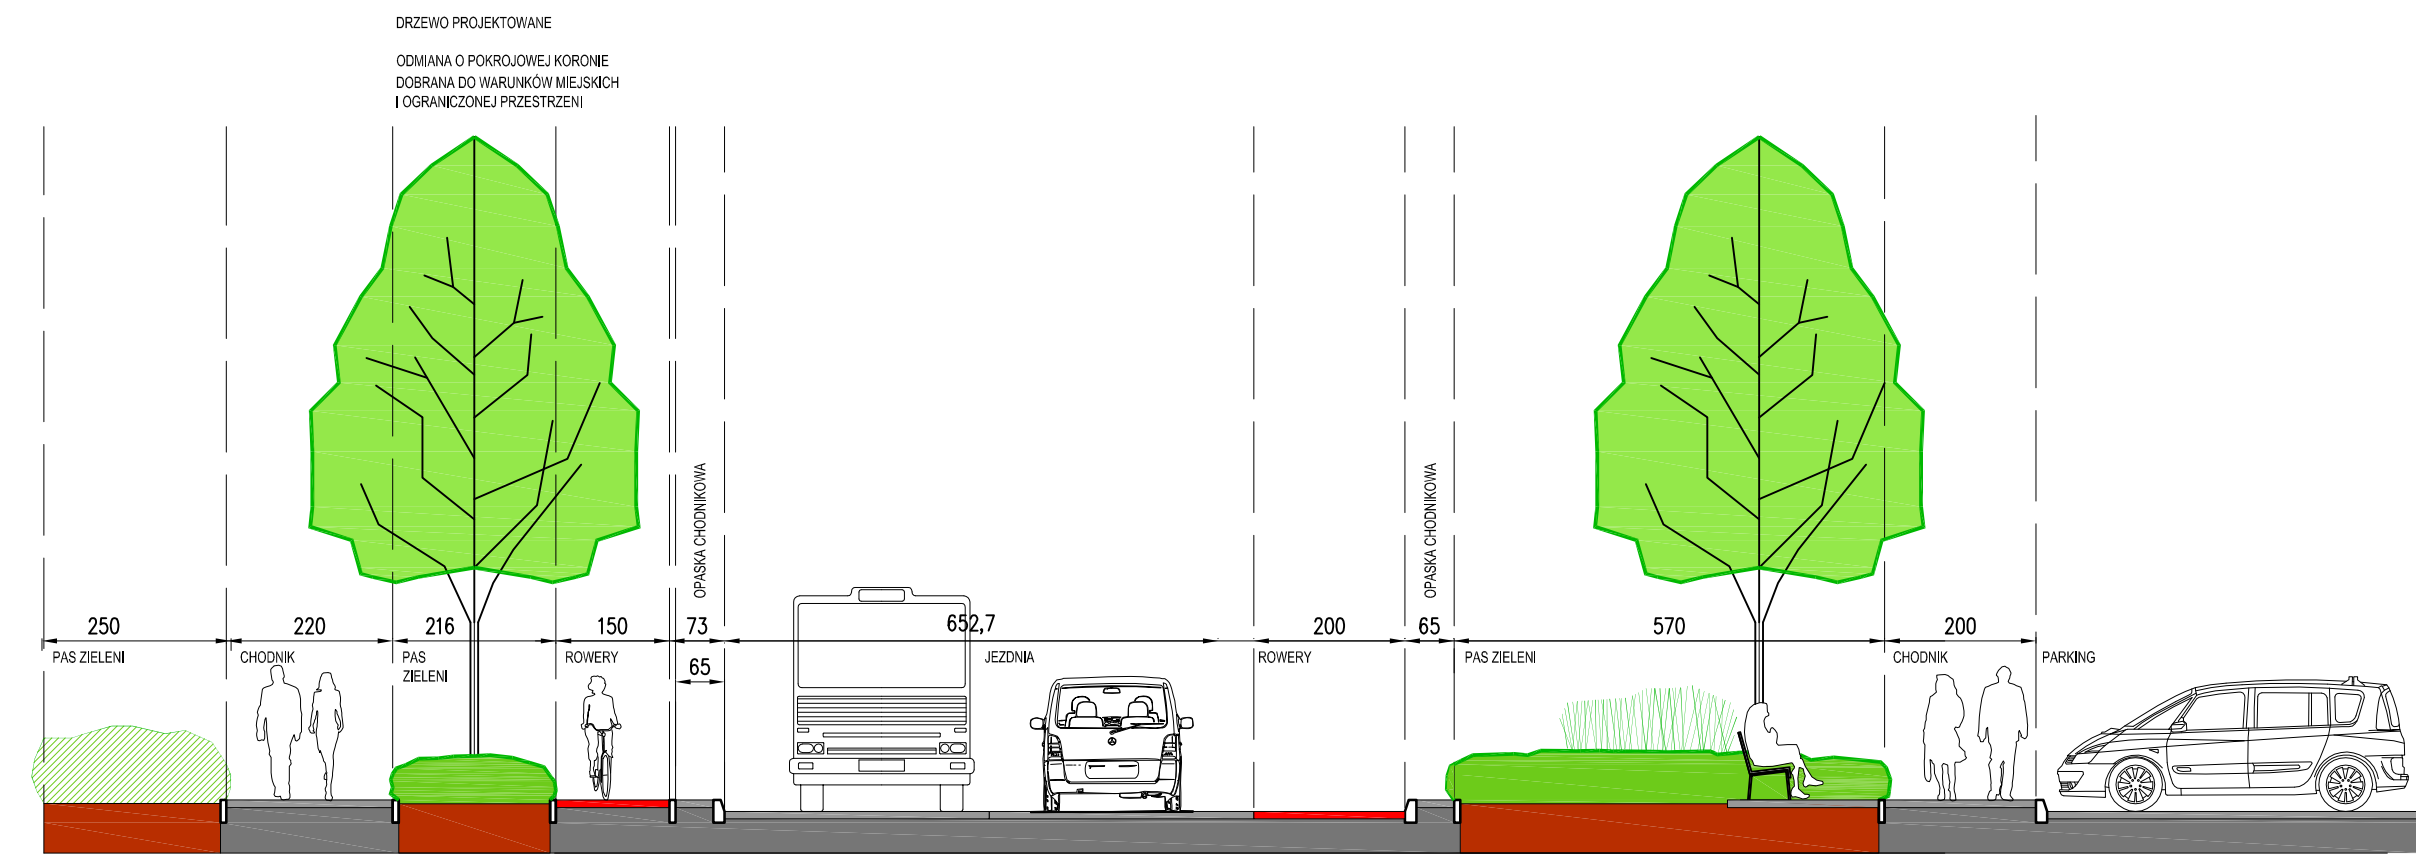

PRZEKRÓJ NA WYSOKOŚCI BLOKU NR 25
SKALA 1:100

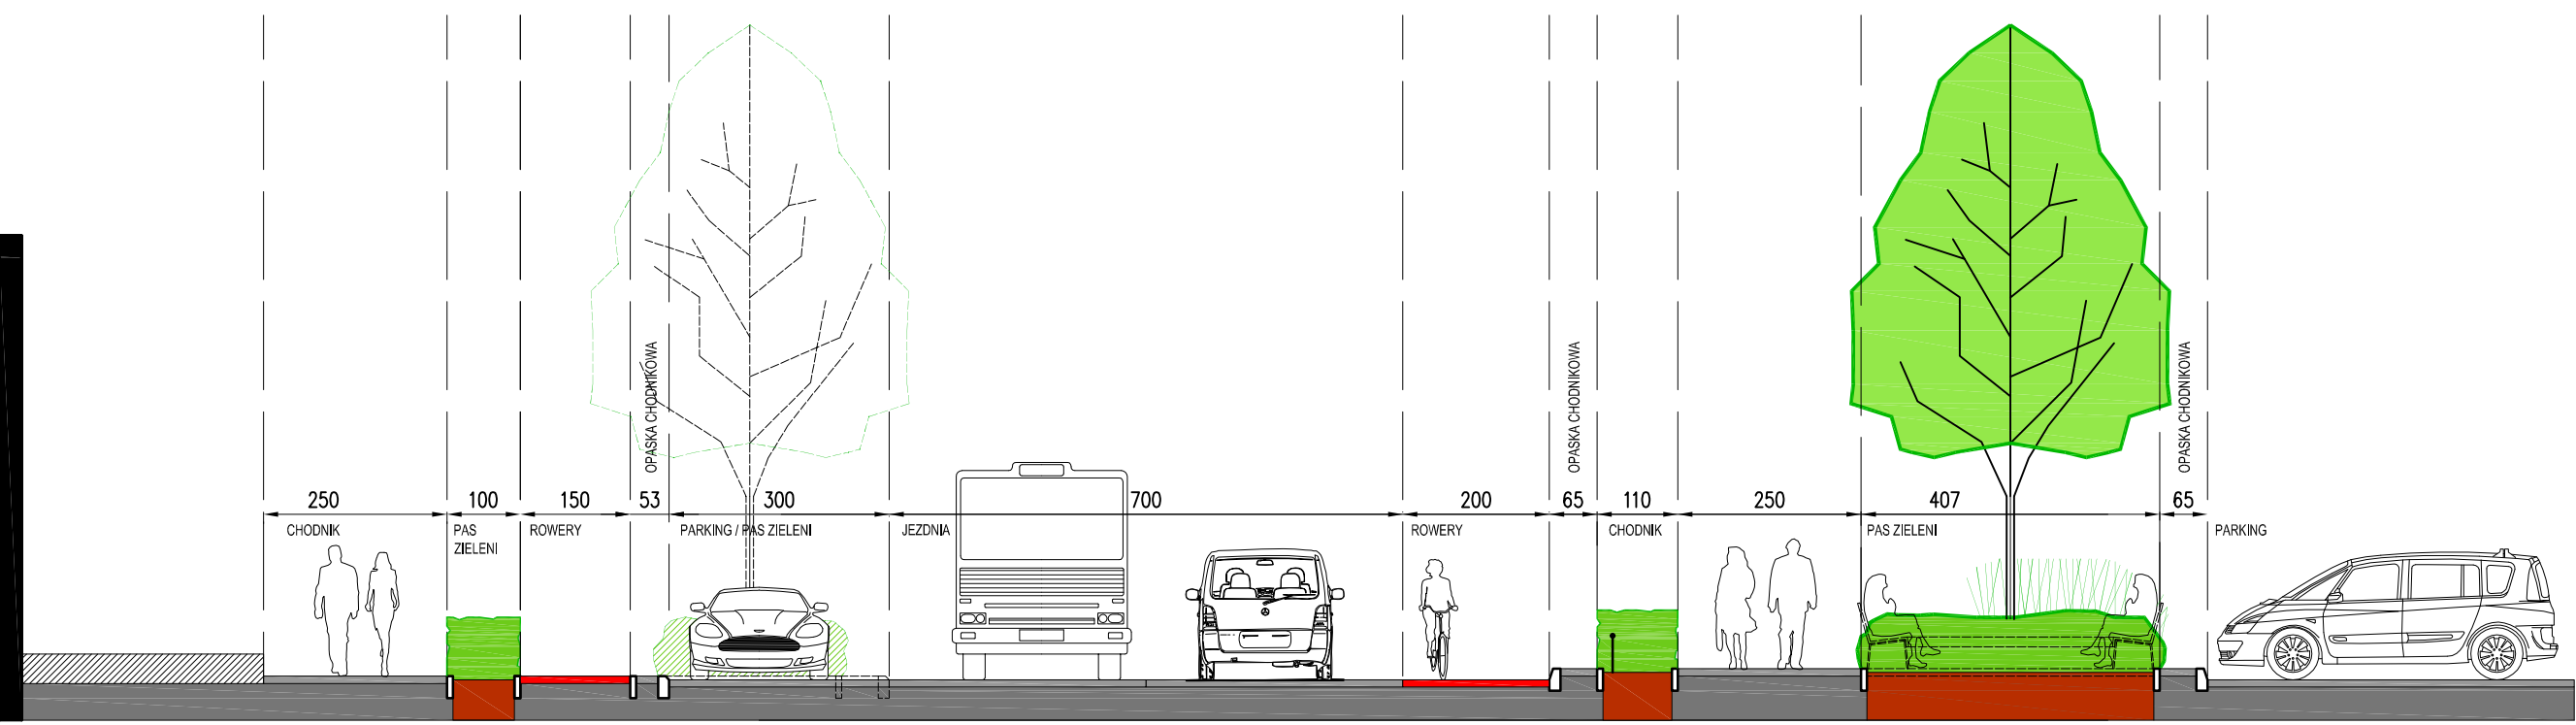

PRZEKRÓJ NA WYSOKOŚCI BLOKU NR 19
SKALA 1:100

- NAWIERZCHNIE**
- JEZDŃNIA ASFALTOWA
 - ZATOKA AUTOBUSOWA BETONOWA
 - PARKINGI KOSTKA BRUKOWA
 - SCIEŻKA ROWEROWA W PASIE JEZDNI
 - SCIEŻKA ROWEROWA W PASIE CHODNIKA
 - ZAJAZD KOSTKA BRUKOWA
 - CHODNIKI KOSTKA BRUKOWA
- SIEDZISKA**
- LAWKA BEZ OPARCIA
 - LAWKA Z OPARCIEM
- ROZBUDOWANY UKŁAD SIEDZISK**
- NASADZENIA**
- DRZEWO ISTNIEJĄCE DO ZACHOWANIA
 - DRZEWO ISTNIEJĄCE DO WYKONANIA (DŁY STĄŁ, KOLEJNA, NISKA WARTOŚĆ PRZYRODNICZA)
 - DRZEWO ISTNIEJĄCE DO PRZESADZENIA (MAŁY RODZIMY)
 - DRZEWA PROJEKTOWANE
 - ZIELEN PROJEKTOWANA NISKA KRZEWY OKRYWOWE, ŻYWIOPŁOTY
 - ZIELEN PROJEKTOWANA NISKA OKRYWOWE TRAWY, BYLIANY
 - ZIELEN PROJEKTOWANA DO WYS. 150cm KRZEWY, WYSOKIE TRAWY
 - ZIELEN PROJEKTOWANA NISKA POZA PASEM DROGOWYM
 - ZIELEN ISTNIEJĄCA