STAROSTA PIASECZYŃSKI

IRD 7120 ....34.... Cz. 2019

termin wprowadzenia do ....30.12.2019....

Zatwierdzam do realizacji czasową organizację ruchu w całości - ze zmianami.

Termin wprowadzenia niniejszej organizacji ruchu należy zgłosić do:

Wydziału Inwestycji Remontów i Drogownictw Piaseczno, ul. Chyliczkowska 14, tel. 22 756-81-32

Z up. Starosty Piaseczyńskiego

...zegorz Wójcik

NA... WYDZIAŁU INWESTYCJI, REMONTÓW I DROGOWNICTWA

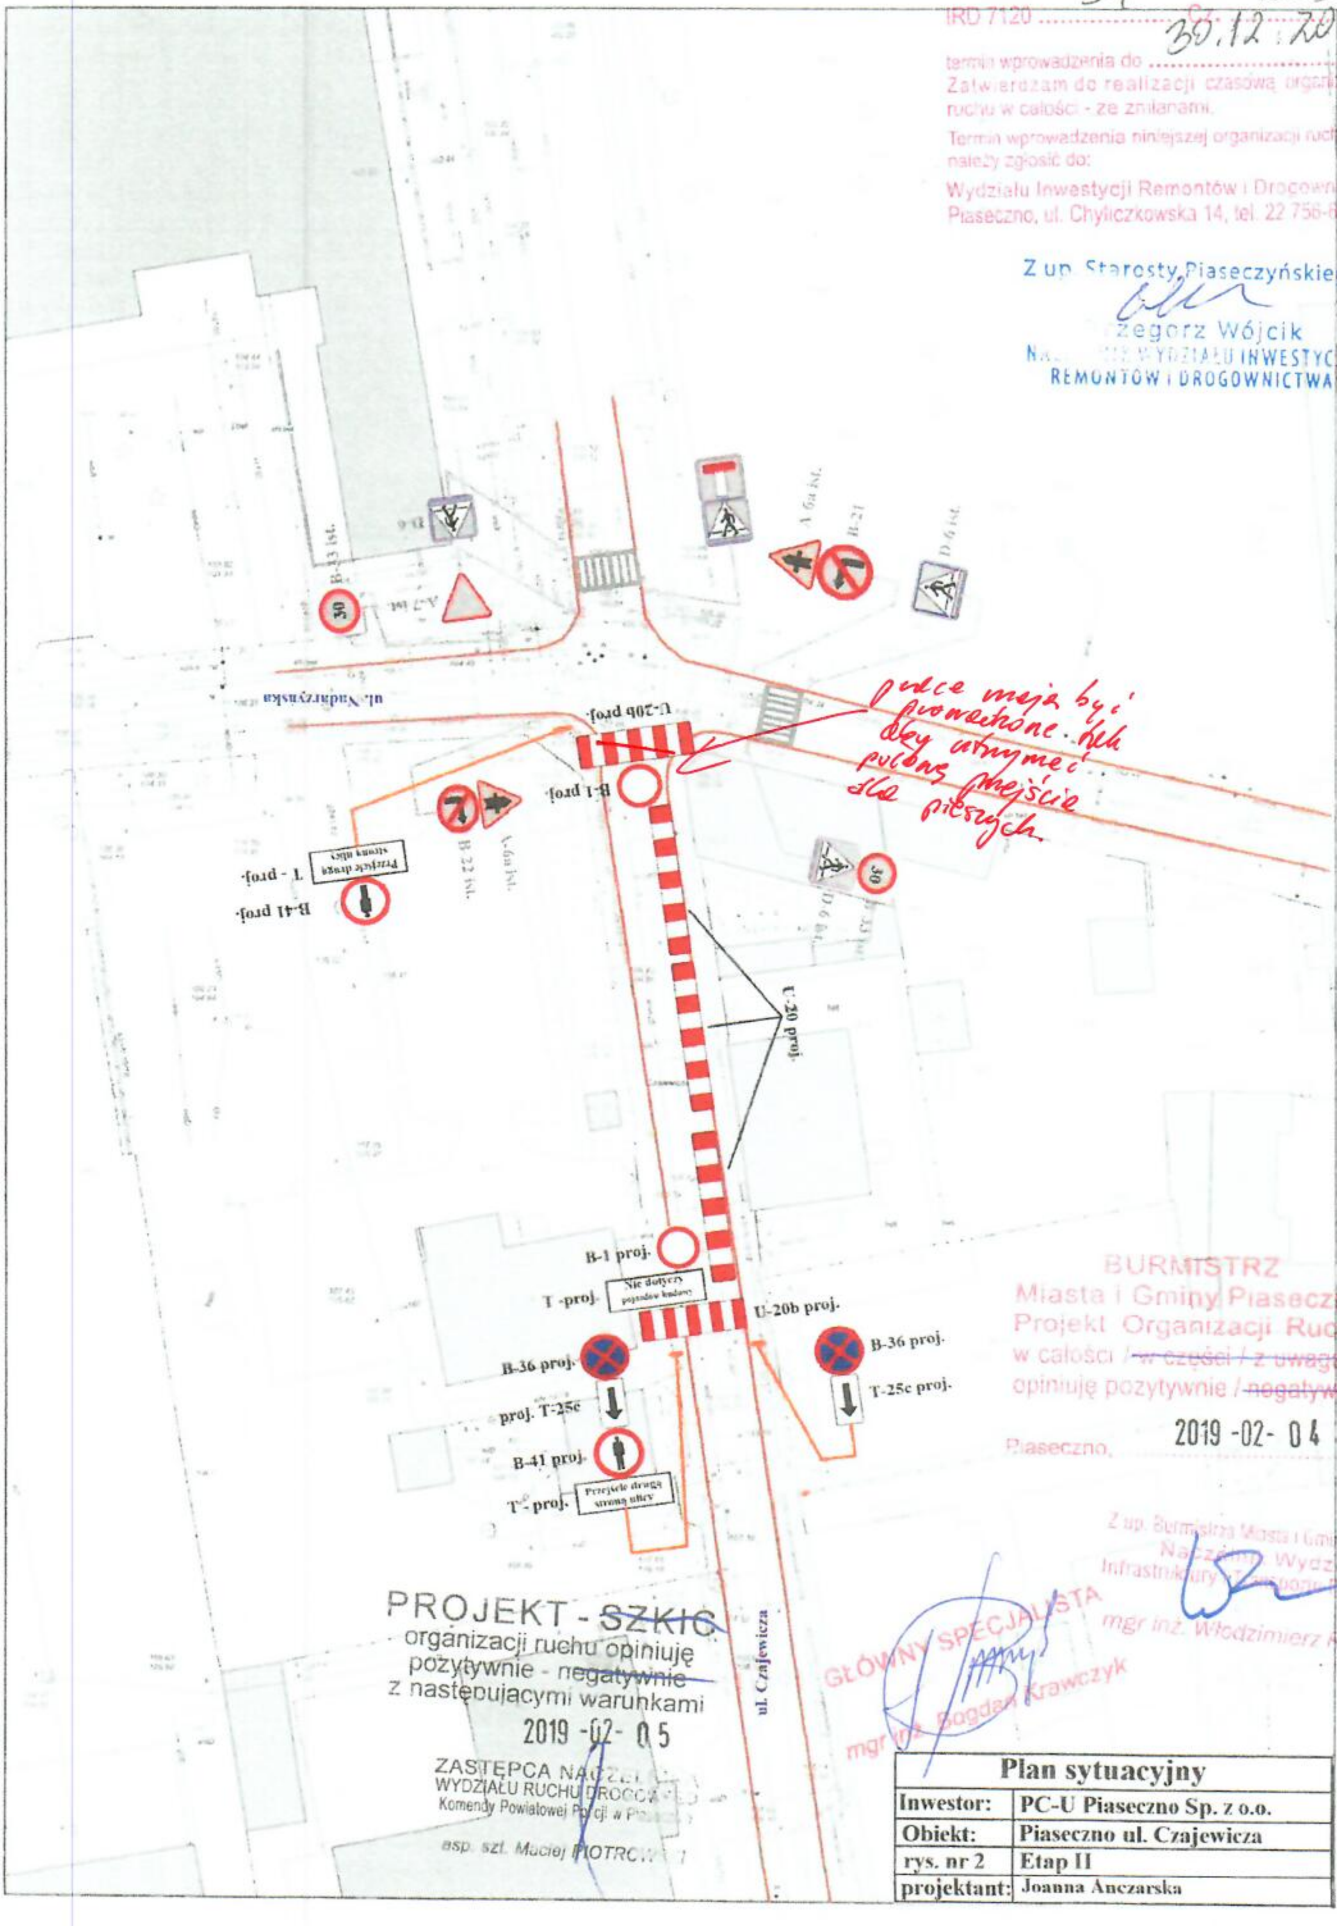

BURMISTRZ
Miasta i Gminy Piaseczno
Projekt Organizacji Ruchu
w całości / ~~w części / z uwagami~~
opiniuję pozytywnie / ~~negatywnie~~

Piaseczno, 2019 -02- 04

Z up. Burmistrza Miasta i Gminy Piaseczno
Naczelnik Wydziału Infrastruktury i Transportu Publicznego
mgr inż. Włodzimierz Pasiński

GŁÓWNY SPECJALISTA
mgr inż. Bogdan Krawczyk

PROJEKT - ~~SZKIC~~
organizacji ruchu opiniuję
pozytywnie - ~~negatywnie~~
z następującymi warunkami

2019 -02- 05

ZASTĘPCA NACZELNIKA
WYDZIAŁU RUCHU DROGOWEGO
Komendy Powiatowej Policji w Piasecznie

asp. szt. Maciej PIOTROWSKI

Plan sytuacyjny	
Inwestor:	PC-U Piaseczno Sp. z o.o.
Obiekt:	Piaseczno ul. Czajewicza
rys. nr 2	Etap II
projektant:	Joanna Anczarska

STAROSTA PIASECZYŃSKI
IRD 7120 ..... 34 ..... Cz. 2019
Termin wprowadzenia do 30.12.2019
Zatwierdzam do realizacji czasową organizację ruchu w całości - ze zmianami.
Termin wprowadzenia niniejszej organizacji ruchu należy zgłosić do:
Wydziału Inwestycji Remontów i Drogownictw
Piaseczno, ul. Chyliczkowska 14, tel. 22 756-61-32

Z up. Starosty Piaseczyńskiego
Grzegorz Wójcik
NACZELNIK WYDZIAŁU INWESTYCJI, REMONTÓW I DROGOWNICTWA

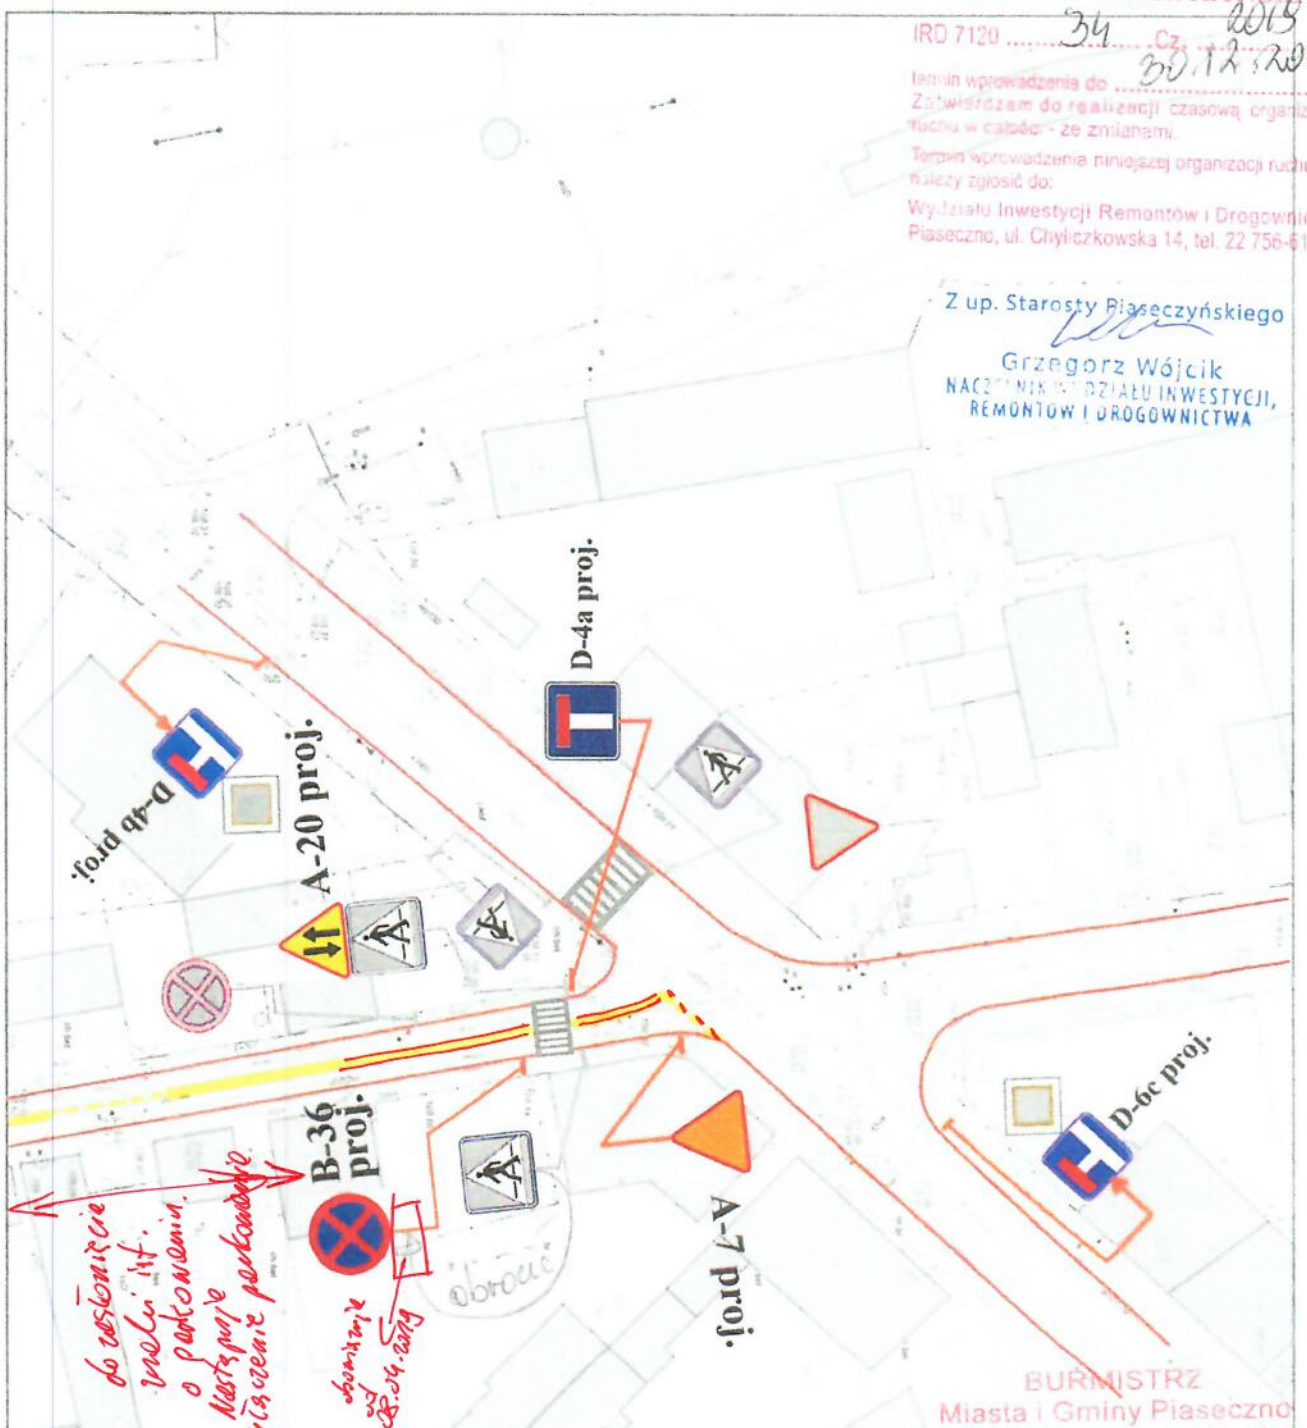

BURMISTRZ
Miasta i Gminy Piaseczno
Projekt Organizacji Ruchu
w całości ~~w części~~ / z uwagami
opiniuję pozytywnie / ~~negatywnie~~
Piaseczno, 2019 -02- 04

Z up. Burmistrza Miasta i Gminy Piaseczno
Naczelnik Wydziału
Infrastruktury i Transportu Publicznego
mgr inż. Włodzimierz Rasiński

PROJEKT - SZKIC
organizacji ruchu opiniuję
pozytywnie - ~~negatywnie~~
z następującymi warunkami:

2019 -02- 05

ZASTĘPCA NACZELNIKA
WYDZIAŁU RUCHU DROGOWEGO
Komendy Powiatowej Policji w Piasecznie
Marcin PIOTROWSKI

GŁÓWNY SPECJALISTA
mgr inż. Bogdan Krawczyk

Plan sytuacyjny	
Inwestor:	PC-U Piaseczno Sp. z o.o.
Obiekt:	Piaseczno ul. Czajewicza
rys. nr 4	Etap I, II, III
projektant:	Joanna Anczarska