

PLAN SYTUACYJNY

Inwestor:	ALU-CENTRUM W. Sudwoj Sp. j.	
Obiekt:	ul. Fabryczna/Pulawska Piaseczno	
Rys. nr 2	Etap II	Skala 1:500
Projektant:	Joanna Anczarska	


Opinie pny pisane
 P. 7003.2. A.2208. M3A.3

BURMISTRZ
 Miasta i Gminy Piaseczno
 Projekt Organizacji Ruchu
 w całości / w części / z uwagami
 opiniuje pozytywnie / negatywnie

Piaseczno *R. 06. 2019*

GŁÓWNY SPECJALISTA
 ds. inżynierii ruchu
inż. Michał Baran

Komora przecięcia
 II ZASTĘPCA BURMISTRZA
 Miasta i Gminy Piaseczno
mgr inż. Robert Wildz

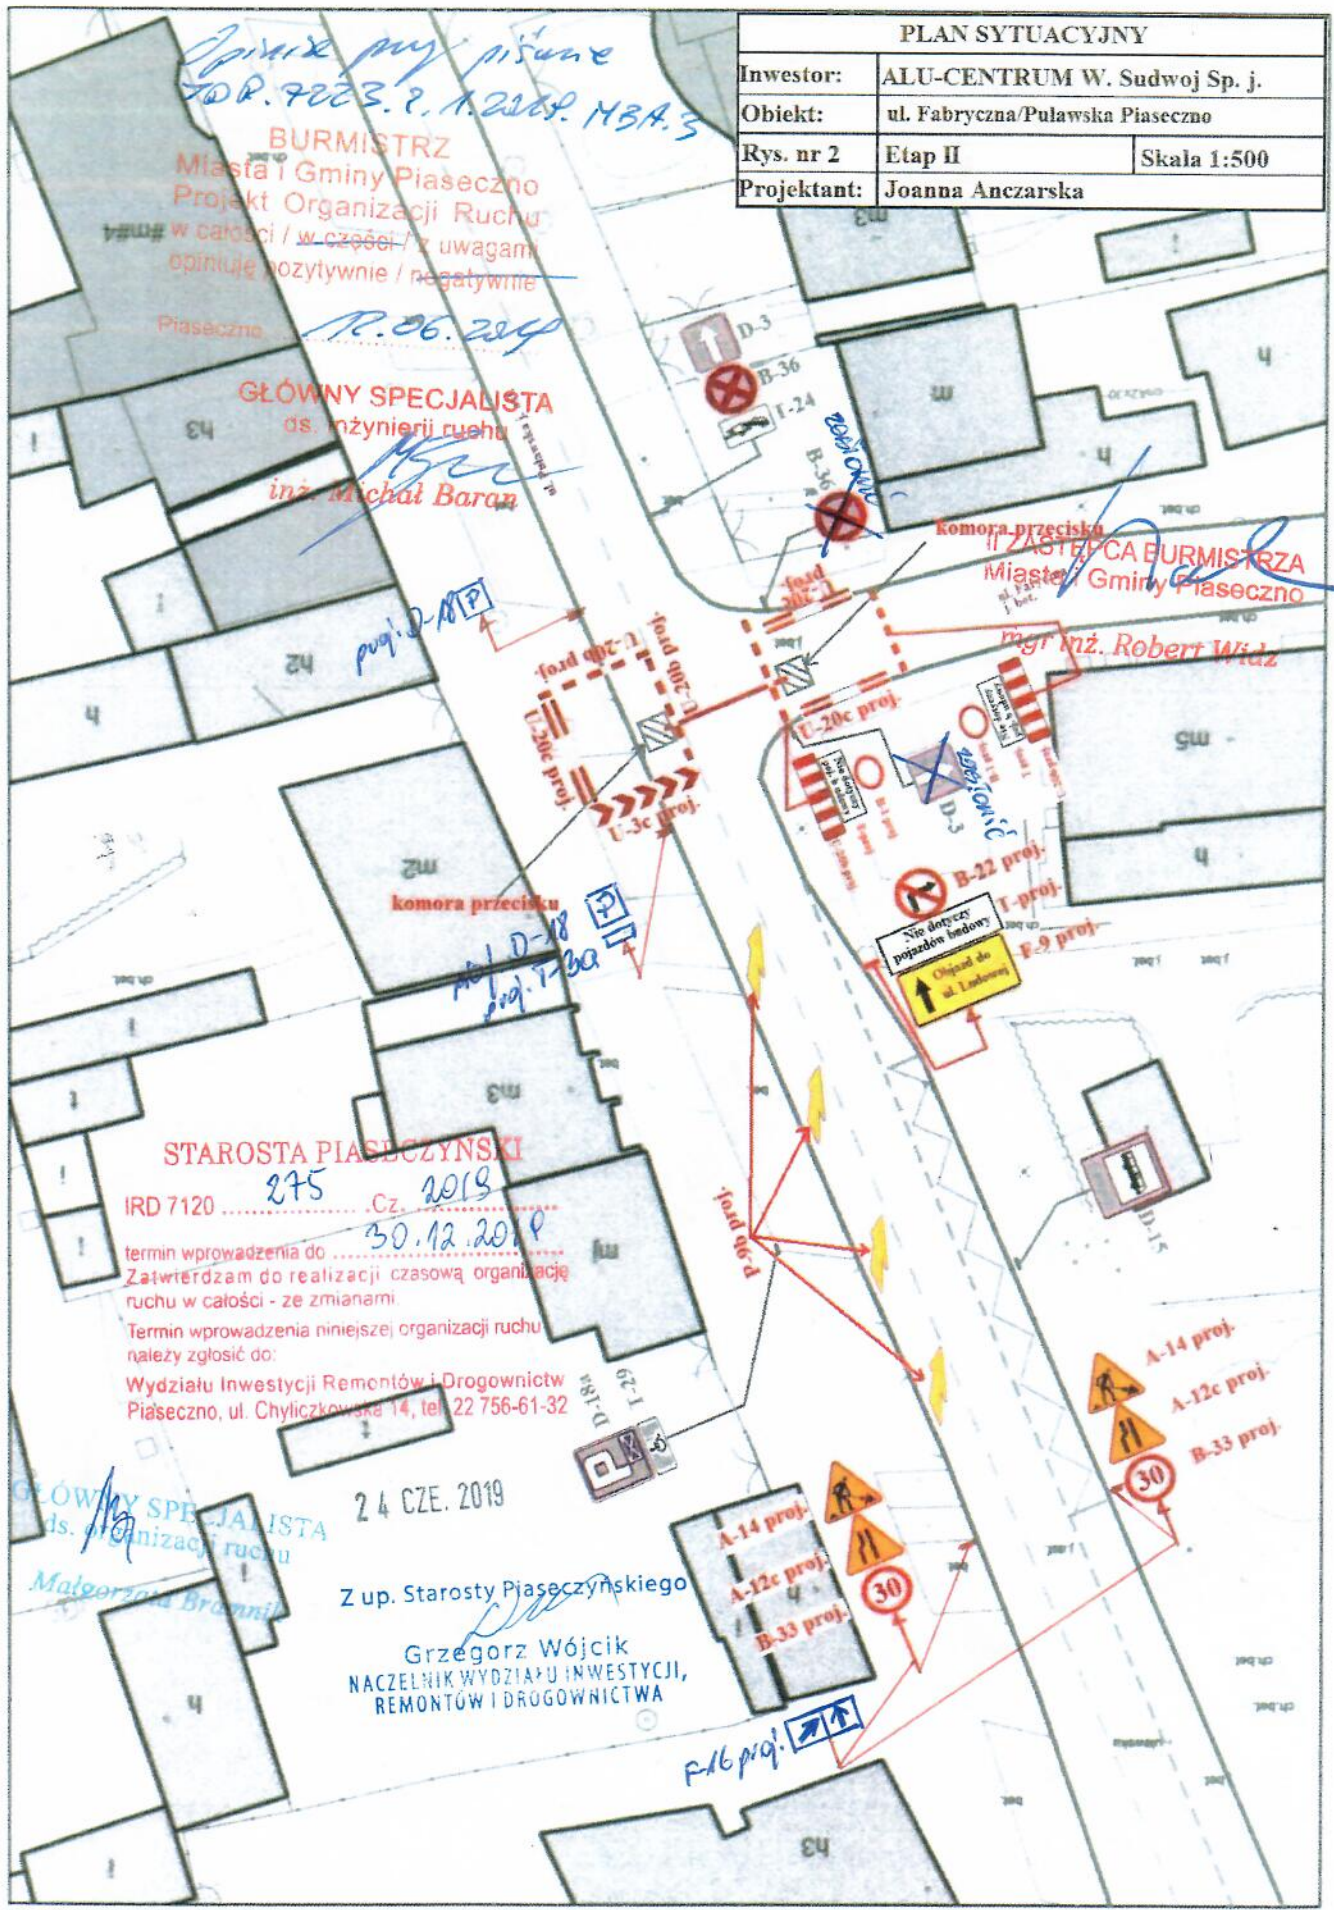

STAROSTA PIASECZYŃSKI
 IRD 7120 275 Cz. 2019
 30.12.2019
 termin wprowadzenia do
 Zatwierdzam do realizacji czasową organizację
 ruchu w całości - ze zmianami.
 Termin wprowadzenia niniejszej organizacji ruchu
 należy zgłosić do:
 Wydziału Inwestycji Remontów i Drogownictw
 Piaseczno, ul. Chyliczkowska 14, tel. 22 756-61-32

GŁÓWNY SPECJALISTA
 ds. organizacji ruchu
Małgorzata Brannik

24 CZE. 2019
 Z up. Starosty Piaseczyńskiego
 Grzegorz Wójcik
 NACZELNIK WYDZIAŁU INWESTYCJI,
 REMONTÓW I DROGOWNICTWA

F-16 proj.