

*Opisane powyżej plany*  
DR 7223.2 z 1.2014. HZA.3

BURMISTRZ

Miasta i Gminy Piaseczno  
Projekt Organizacji Ruchu  
w całości / w części / z uwagami  
opiniję pozytywnie / negatywnie

Piaseczno, 17.06.2019

GŁÓWNY SPECJALISTA  
ds. inżynierii ruchu

*Michał Baran*  
inż. Michał Baran

II ZASTĘPCA BURMISTRZA  
Miasta i Gminy Piaseczno

*Robert Widz*  
mgr inż. Robert Widz

STAROSTA PIASECZYŃSKI

IRD 7120 ..... 275 ..... Cz. 2018

termin wprowadzenia do 30.12.2018

Zatwierdzam do realizacji czasową organizację ruchu w całości - ze zmianami.


Termin wprowadzenia niniejszej organizacji ruchu należy zgłosić do:

Wydziału Inwestycji Remontów i Drogownictwa Piaseczno, ul. Ghyliczkowska 14, tel. 22 756-81-32

24 CZE. 2019

B-2 zasłonić dla etapów I i II

Grzegorz Wójcik  
NACZELNIK WYDZIAŁU INWESTYCJI  
REMONTÓW I DROGOWNICTWA

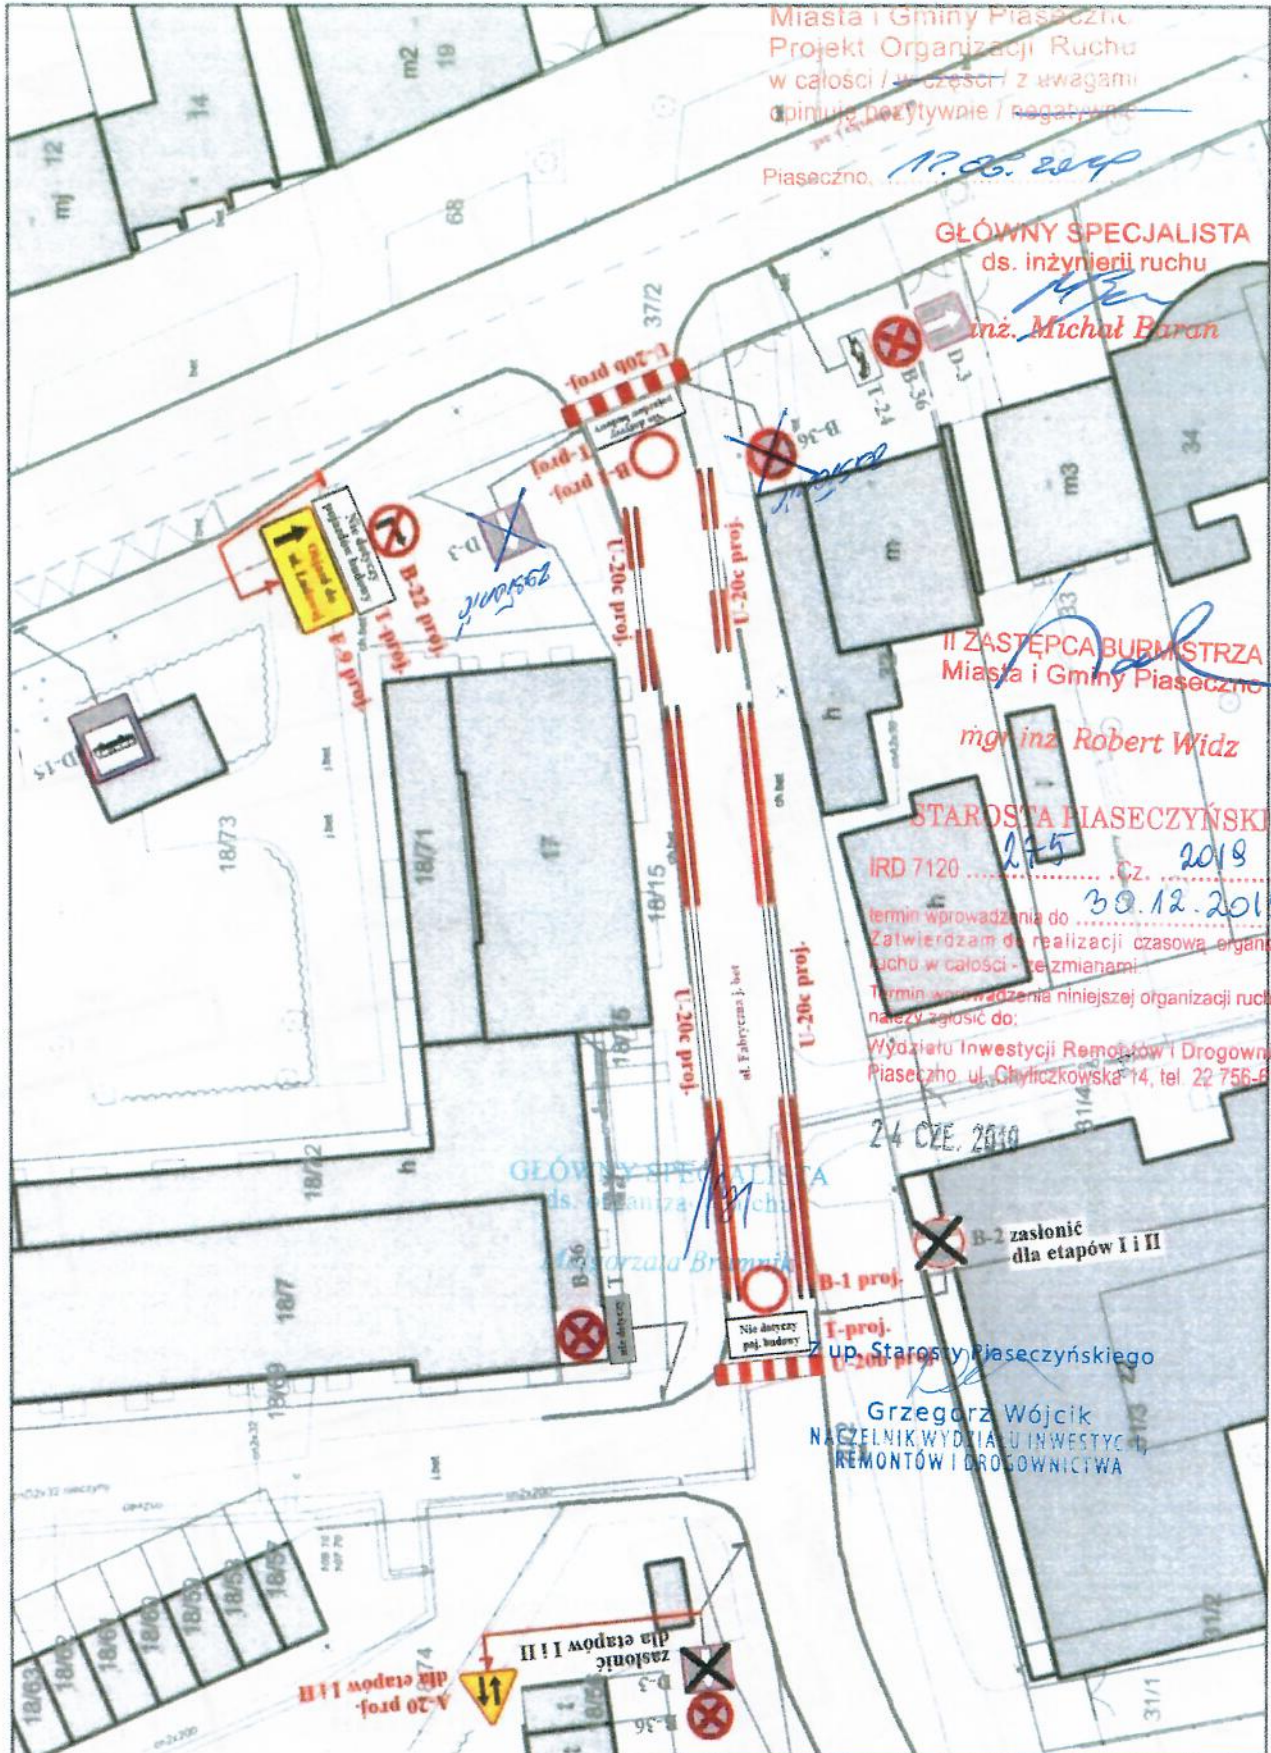

PLAN SYTUACYJNY

Investor:	ALU-CENTRUM W. Sudwoj Sp. j.	
Obiekt:	ul. Fabryczna Piaseczno	
Rys. nr 1	Etap I	Skala 1:500
Projektant:	Joanna Anczarska	



PLAN SYTUACYJNY

Inwestor:	ALU-CENTRUM W. Sudwoj Sp. j.	
Obiekt:	ul. Fabryczna/Pulawska Piaseczno	
Rys. nr 2	Etap II	Skala 1:500
Projektant:	Joanna Anczarska	

*Opinia pny pisane*  
 ZOP. 7223. P. 1.2209. M3A.3

**BURMISTRZ**  
 Miasta i Gminy Piaseczno  
 Projekt Organizacji Ruchu  
 w całości / w części / z uwagami  
 opiniuje pozytywnie / negatywnie

Piaseczno *12.06.2019*

**GŁÓWNY SPECJALISTA**  
 ds. inżynierii ruchu  
*inż. Michał Baran*

Komora przecisku  
 ZASTĘPCA BURMISTRZA  
 Miasta i Gminy Piaseczno

*mgr inż. Robert Wiąz*

komora przecisku

**STAROSTA PIASECZYŃSKI**

IRD 7120 ..... *275* ..... Cz. *2019*

termin wprowadzenia do ..... *30.12.2019*  
 Zatwierdzam do realizacji czasową organizację  
 ruchu w całości - ze zmianami.

Termin wprowadzenia niniejszej organizacji ruchu  
 należy zgłosić do:


Wydziału Inwestycji Remontów i Drogownictw  
 Piaseczno, ul. Chyliczkowska 14, tel. 22 756-61-32

**GŁÓWNY SPECJALISTA**  
 ds. organizacji ruchu  
*Małgorzata Bronn*

24 CZE. 2019


Z up. Starosty Piaseczyńskiego

Grzegorz Wójcik  
 NACZELNIK WYDZIAŁU INWESTYCJI,  
 REMONTÓW I DROGOWNICTWA

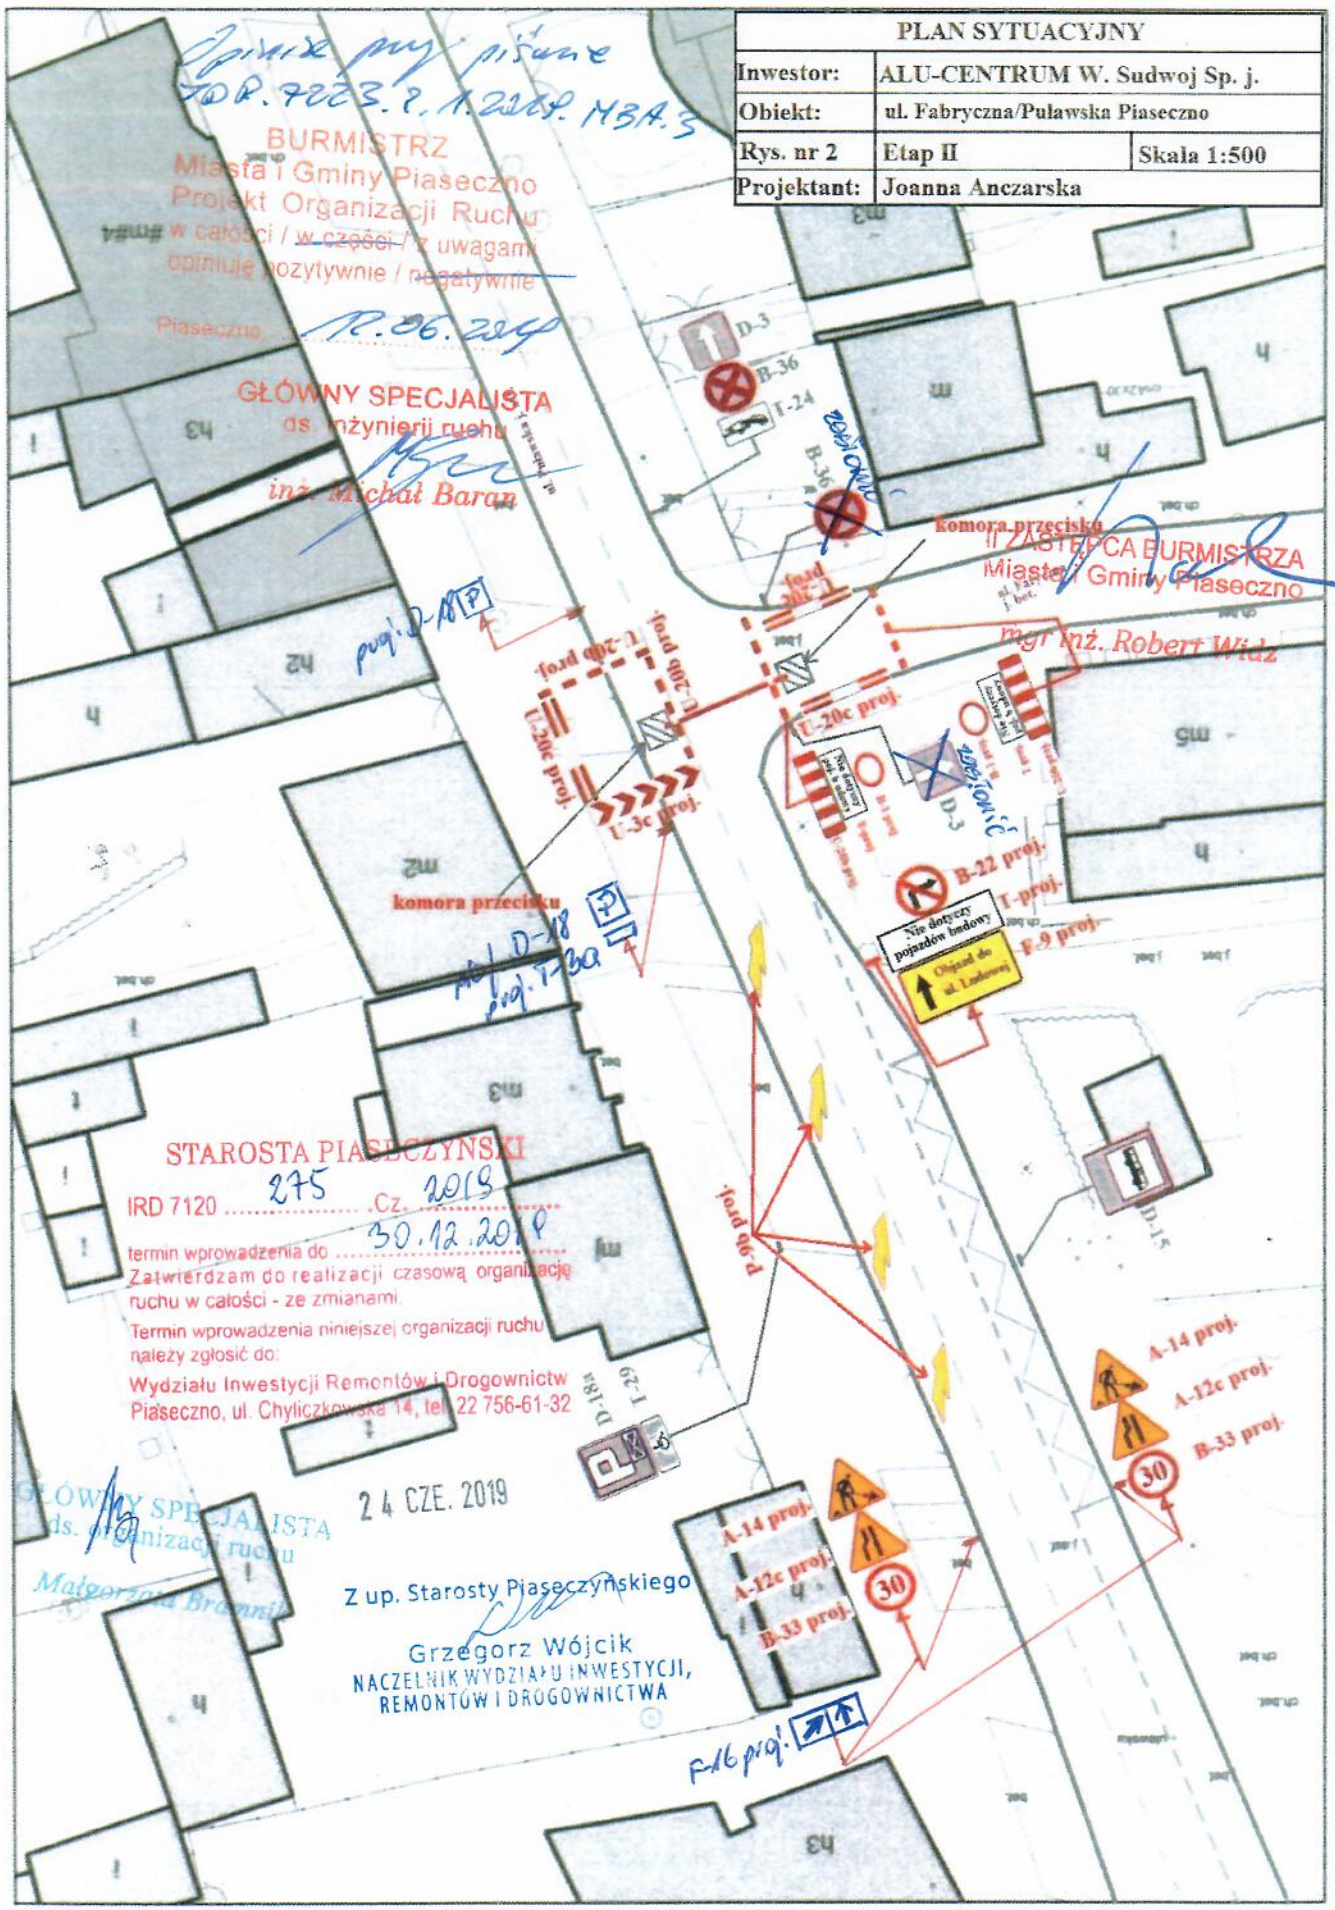



*Opinie myślnie  
BR 9223.2.1.211P.MBA.3*

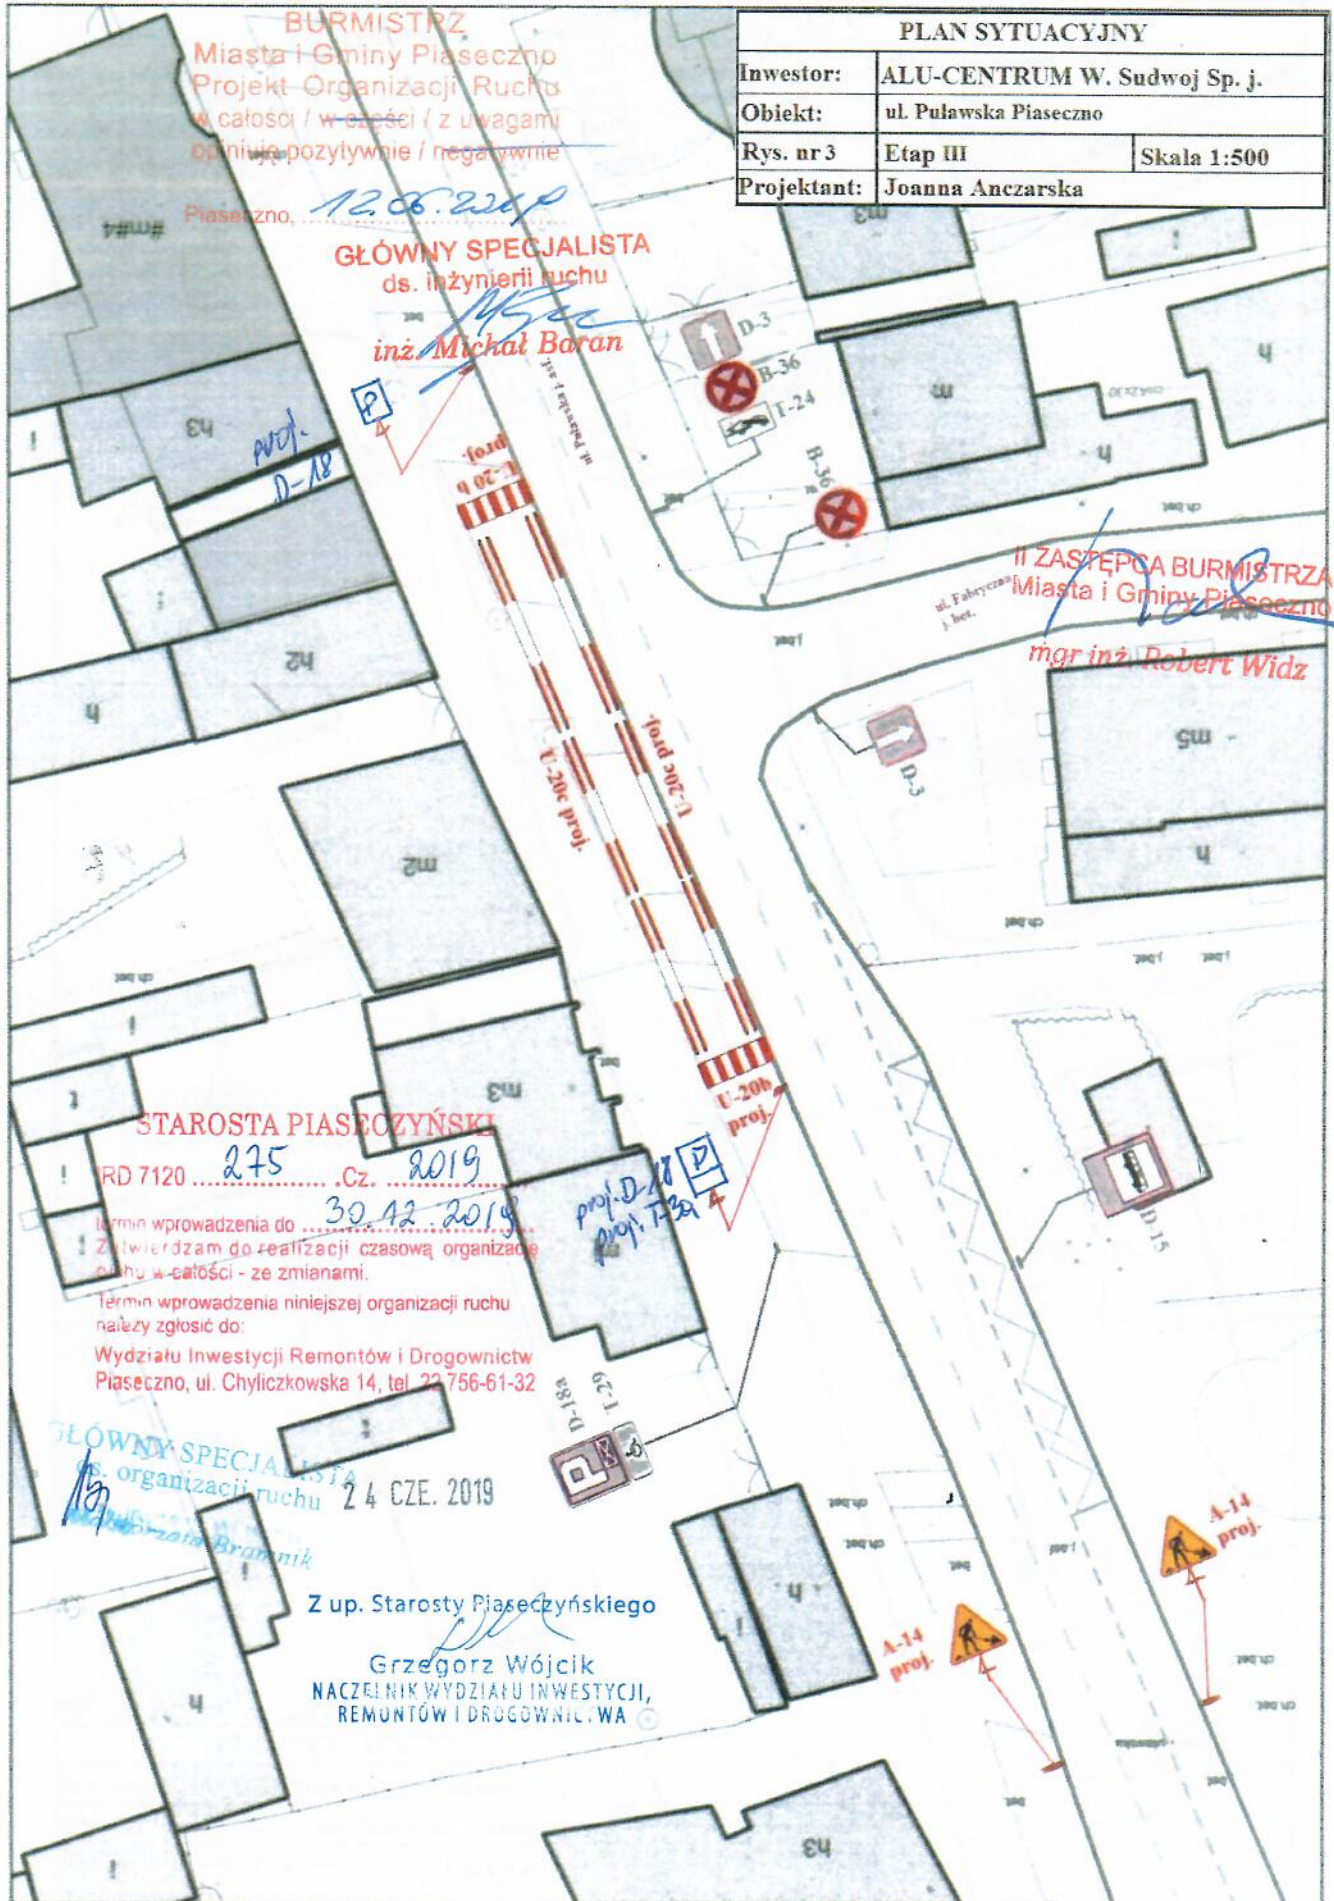

BURMISTRZ  
Miasta i Gminy Piaseczno  
Projekt Organizacji Ruchu  
w całości / w części / z uwagami  
opiniuje pozytywnie / negatywnie

PLAN SYTUACYJNY		
Investor:	ALU-CENTRUM W. Sudwoj Sp. j.	
Obiekt:	ul. Puławska Piaseczno	
Rys. nr 3	Etap III	Skala 1:500
Projektant:	Joanna Anczarska	

Piaseczno, *12.06.2019*  
GŁÓWNY SPECJALISTA  
ds. inżynierii ruchu  
*inż. Michał Boran*


II ZASTĘPCA BURMISTRZA  
Miasta i Gminy Piaseczno  
*mgr inż. Robert Widz*

STAROSTA PIASECZYŃSKI  
RD 7120 *275* Cz. *2019*  
*30.12.2019*  
Termin wprowadzenia do...  
Zatwierdzam do realizacji czasową organizację  
ruchu w całości - ze zmianami.  
Termin wprowadzenia niniejszej organizacji ruchu  
należy zgłosić do:  
Wydziału Inwestycji Remontów i Drogownictwa  
Piaseczno, ul. Chyliczkowska 14, tel. 22 756-61-32

GŁÓWNY SPECJALISTA  
ds. organizacji ruchu  
*24 CZE. 2019*  
*inż. Robert Brawnik*

Z up. Starosty Piaseczyńskiego  
*Grzegorz Wójcik*  
NACZELNIK WYDZIAŁU INWESTYCJI,  
REMONTÓW I DROGOWNICTWA



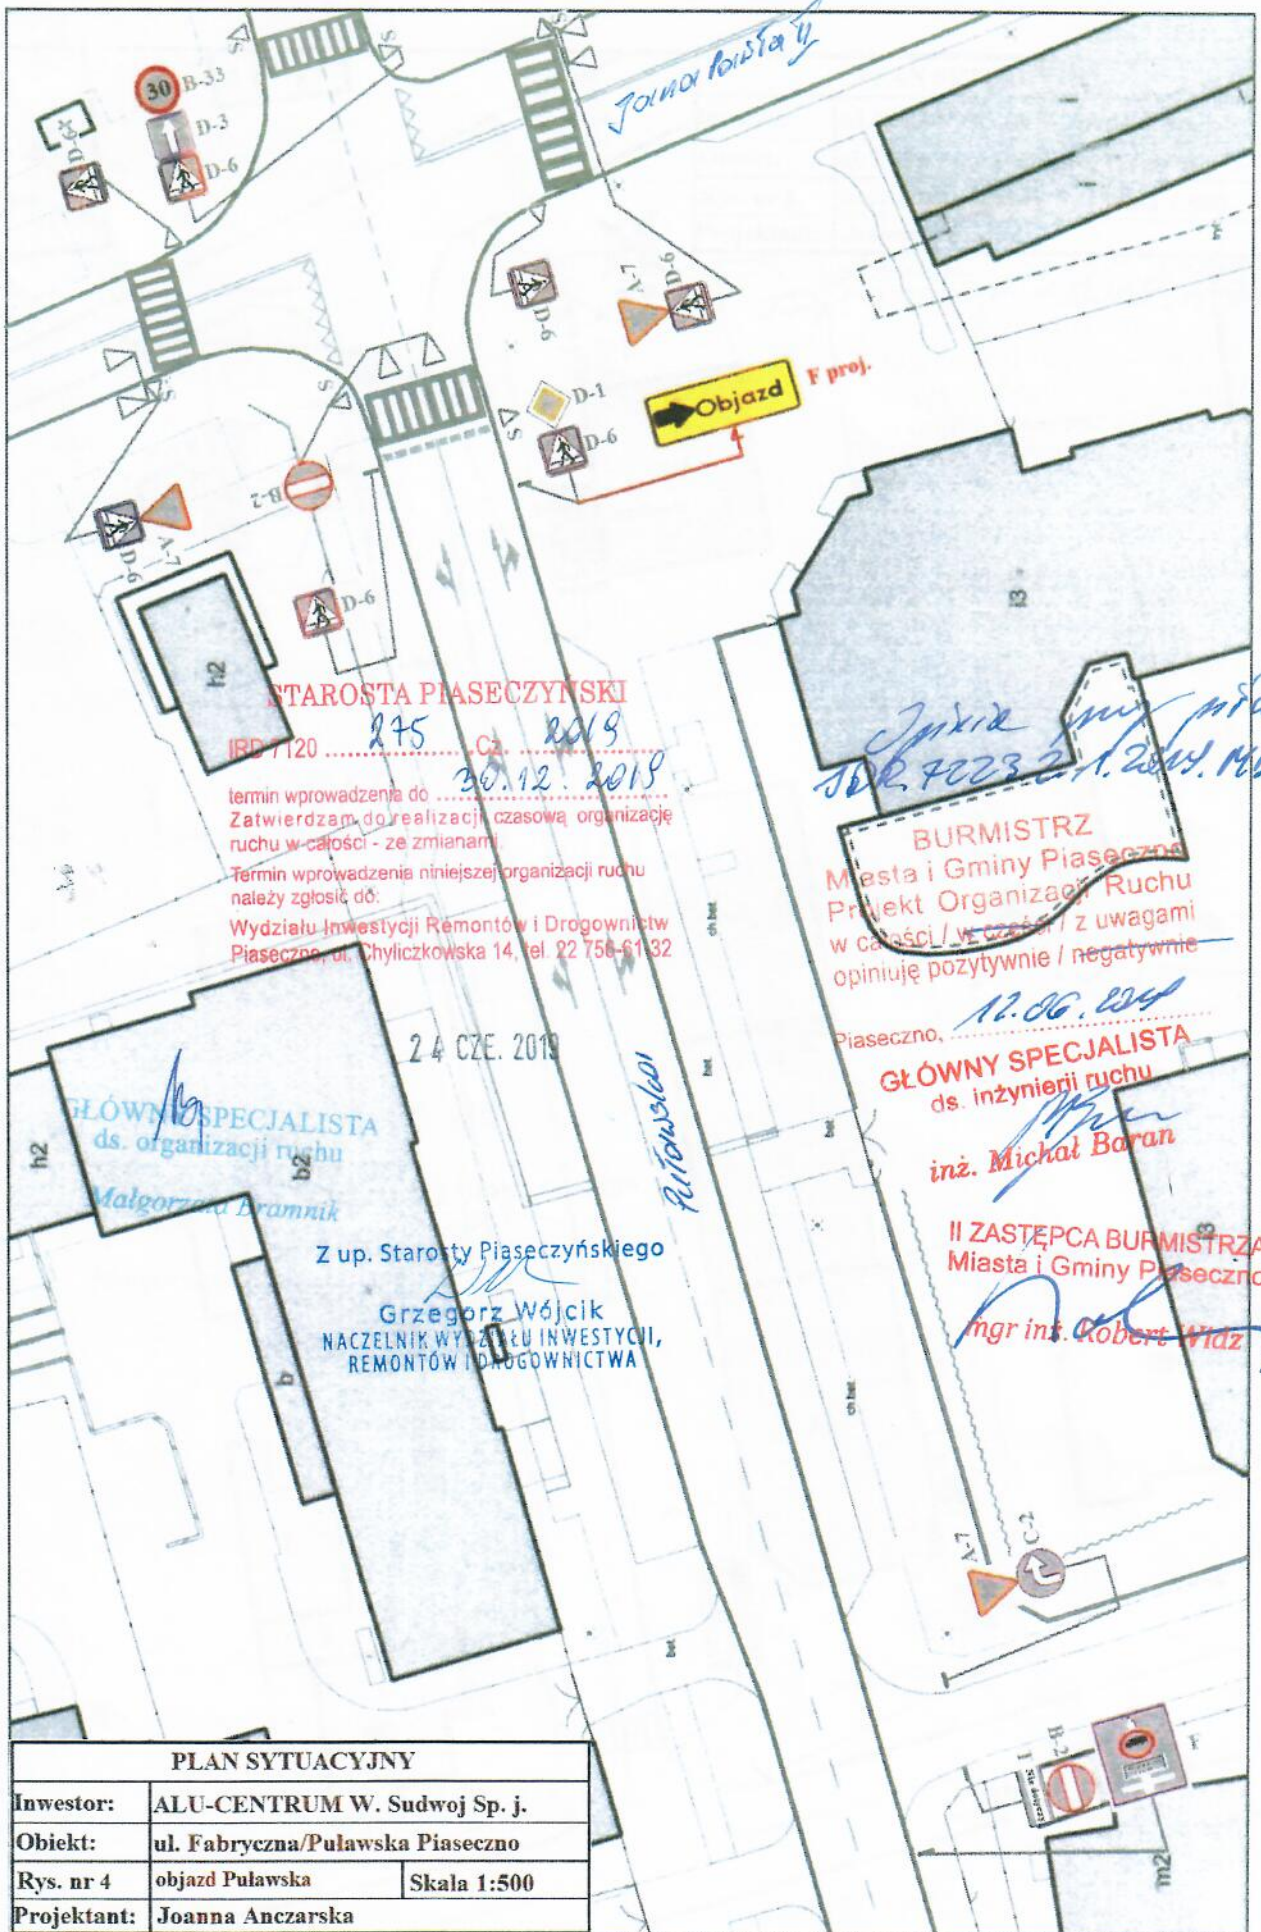

**STAROSTA PIASECZYŃSKI**  
 IRB 7120 ..... 275 ..... Ca ..... 2019  
 30.12.2019

termin wprowadzenia do  
 Zatwierdzam do realizacji czasową organizację  
 ruchu w całości - ze zmianami.  
 Termin wprowadzenia niniejszej organizacji ruchu  
 należy zgłosić do:  
 Wydziału Inwestycji Remontów i Drogownictw  
 Piaseczno, ul. Chyliczkowska 14, tel. 22 756-6132

24 CZE. 2019

**GŁÓWNY SPECJALISTA**  
 ds. organizacji ruchu  
*Malgorzata Bramnik*

Z up. Starosty Piaseczyńskiego  
*Grzegorz Wójcik*  
 NACZELNIK WYDZIAŁU INWESTYCJI,  
 REMONTÓW I DROGOWNICTWA

*Zajazd przy ul. Piaseczno*  
 DR. 7023 2.1.2019. MBA. 5


**BURMISTRZ**  
 Miasta i Gminy Piaseczno  
 Projekt Organizacji Ruchu  
 w całości / w części / z uwagami  
 opiniuję pozytywnie / negatywnie  
 Piaseczno, 12.06.2019

**GŁÓWNY SPECJALISTA**  
 ds. inżynierii ruchu  
*inż. Michał Baran*

**II ZASTĘPCA BURMISTRZA**  
 Miasta i Gminy Piaseczno  
*mgr inż. Robert Widz*

PLAN SYTUACYJNY	
Investor:	ALU-CENTRUM W. Sudwoj Sp. j.
Obiekt:	ul. Fabryczna/Puławska Piaseczno
Rys. nr 4	objazd Puławska Skala 1:500
Projektant:	Joanna Anczarska



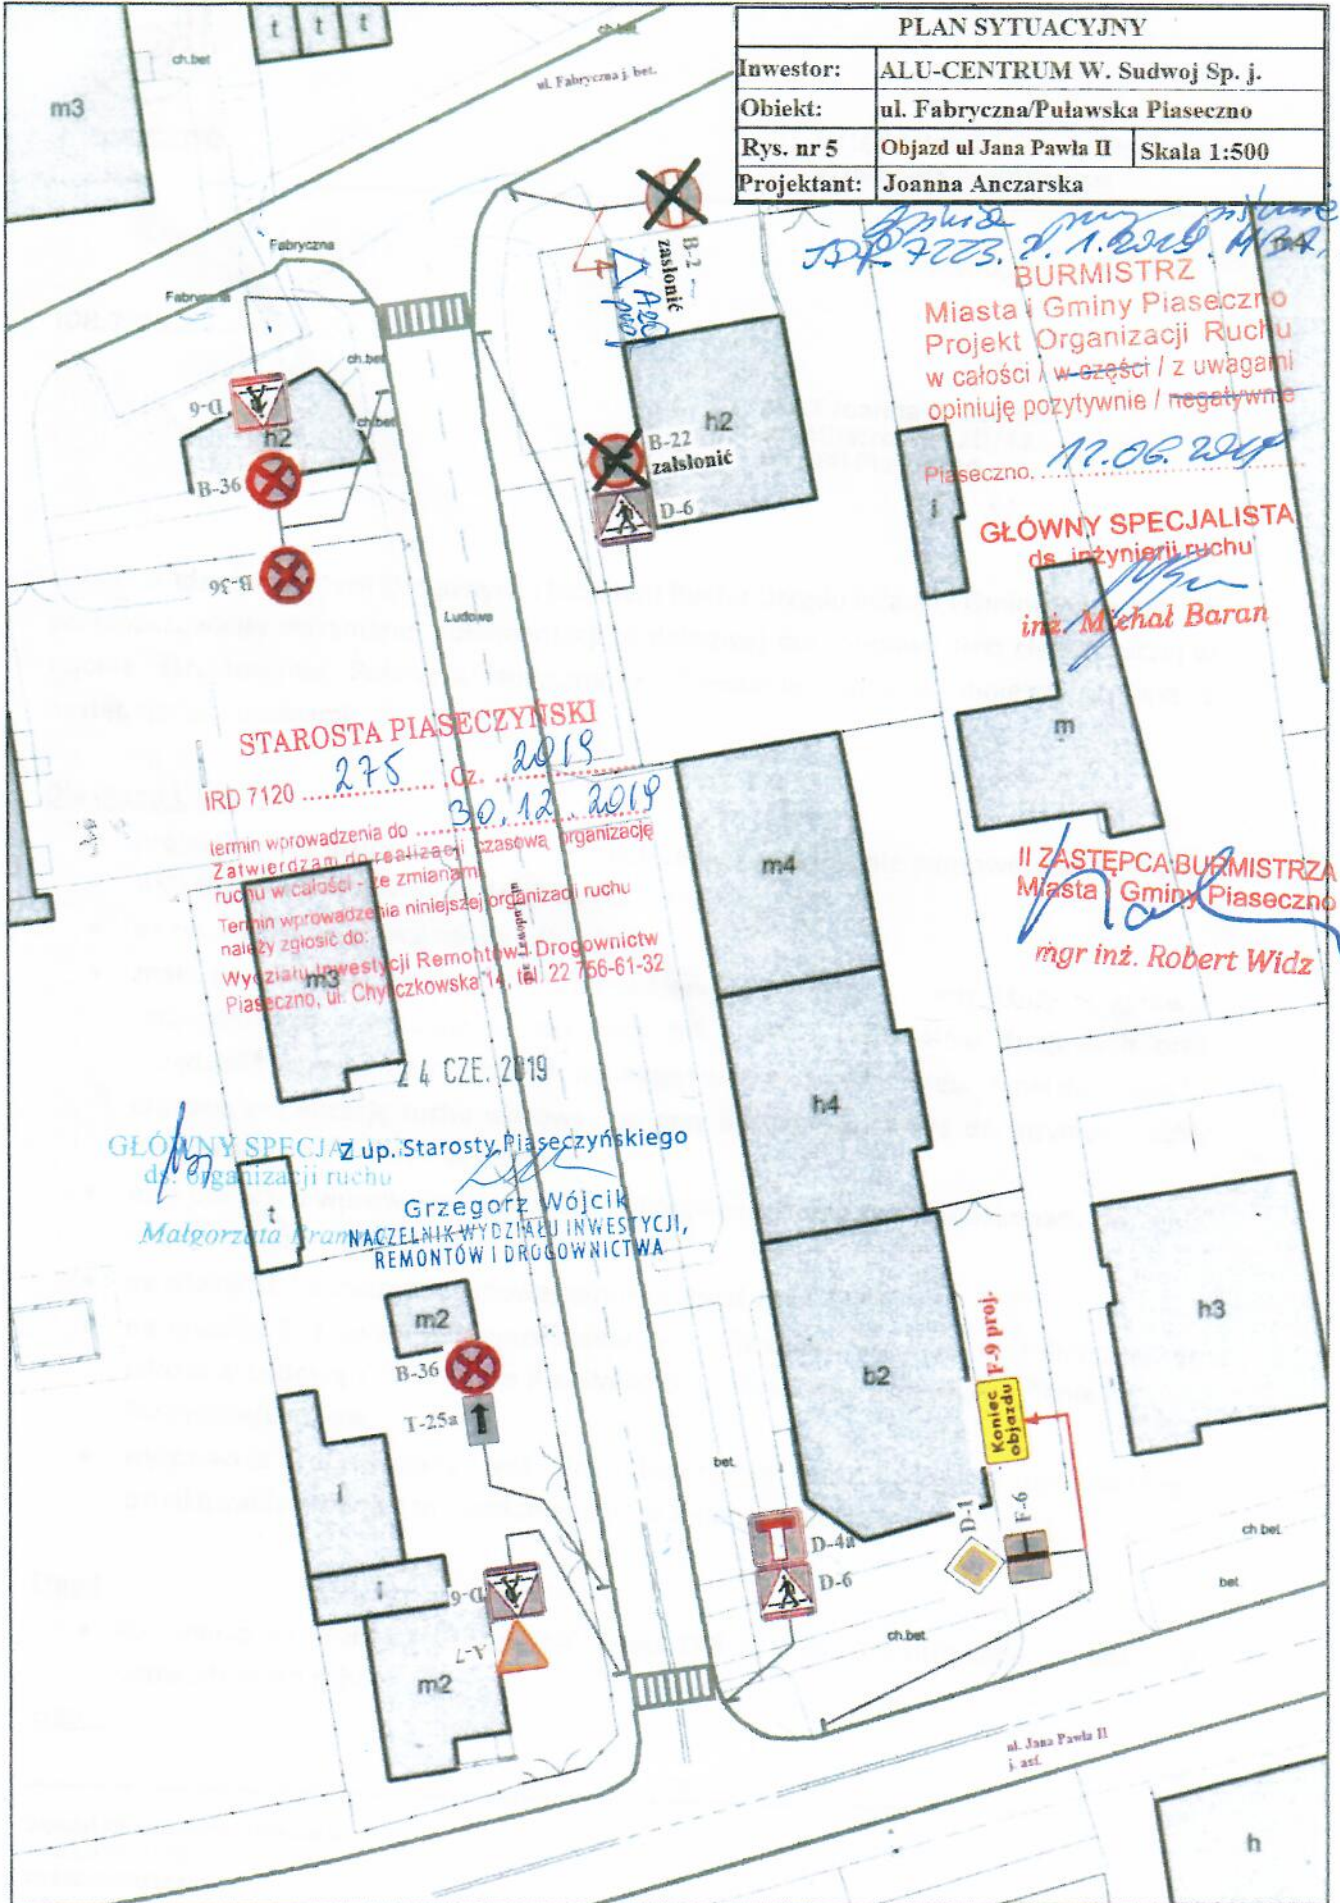

**PLAN SYTUACYJNY**

Inwestor:	ALU-CENTRUM W. Sudwoj Sp. j.	
Obiekt:	ul. Fabryczna/Puławska Piaseczno	
Rys. nr 5	Objazd ul. Jana Pawła II	Skala 1:500
Projektant:	Joanna Anczarska	

*Aspekt...*  
*DP 7223. z. 1.02.19. 14.04.19*

**BURMISTRZ**

Miasta i Gminy Piaseczno  
 Projekt Organizacji Ruchu  
 w całości / w części / z uwagami  
 opiniuję pozytywnie / negatywnie

Piaseczno, *17.06.2019*

**GŁÓWNY SPECJALISTA**  
 ds. inżynierii ruchu

*inż. Michał Baran*

**STAROSTA PIASECZYŃSKI**

IRD 7120 ..... *275* ..... Cz. *2019*  
*30.12.2019*

termin wprowadzenia do .....  
 Zatwierdzam do realizacji czasową organizację  
 ruchu w całości - ze zmianami  
 Termin wprowadzenia niniejszej organizacji ruchu  
 należy zgłosić do:  
 Wydziału Inwestycji Remontów i Drogownictwa  
 Piaseczno, ul. Chylickowska 14, tel. 22 756-61-32

**II ZASTĘPCA BURMISTRZA**  
 Miasta i Gminy Piaseczno

*mgr inż. Robert Widz*

**GŁÓWNY SPECJALISTA**  
 ds. organizacji ruchu

*Matgorzata Krann*  
 z up. Starosty Piaseczyńskiego  
**Grzegorz Wójcik**  
 NACZELNIK WYDZIAŁU INWESTYCJI,  
 REMONTÓW I DROGOWNICTWA

ul. Jana Pawła II  
 j. asf.