






**STAROSTA PIASECZYŃSKI**  
 IRD 7120 501 : 2020-12-30  
 termin wprowadzenia do .....  
 Zatwierd am do realizacji stałą organizację  
 ruchu w całości - ze zmianami.  
 Termin wprowadzenia niniejszej organizacji ruchu  
 należy zgłosić do:  
 Wydziału Inwestycji Remontów i Drogownictw  
 Piaseczno, ul. Chyliczkowska 14, tel. 22 756-61-32


**Uwaga !**

1. Wykonawca zobowiązany jest zapewnić dojazd  
 oraz dojazd do budynku na każdym etapie  
 prowadzonych prac.

2. Wykonawca zobowiązany jest poinformować  
 administrację budynku o planowanych pracach 5 dni  
 przed przystąpieniem do realizacji.

**LEGENDA**

-  PROJ. OZNAKOWANIE POZIOME
-  IST. OZNAKOWANIE POZIOME
-  IST. OZNAKOWANIE PIONOWE DO USUNIĘCIA
-  IST. OZNAKOWANIE PIONOWE
-  PROJ. OZNAKOWANIE PIONOWE

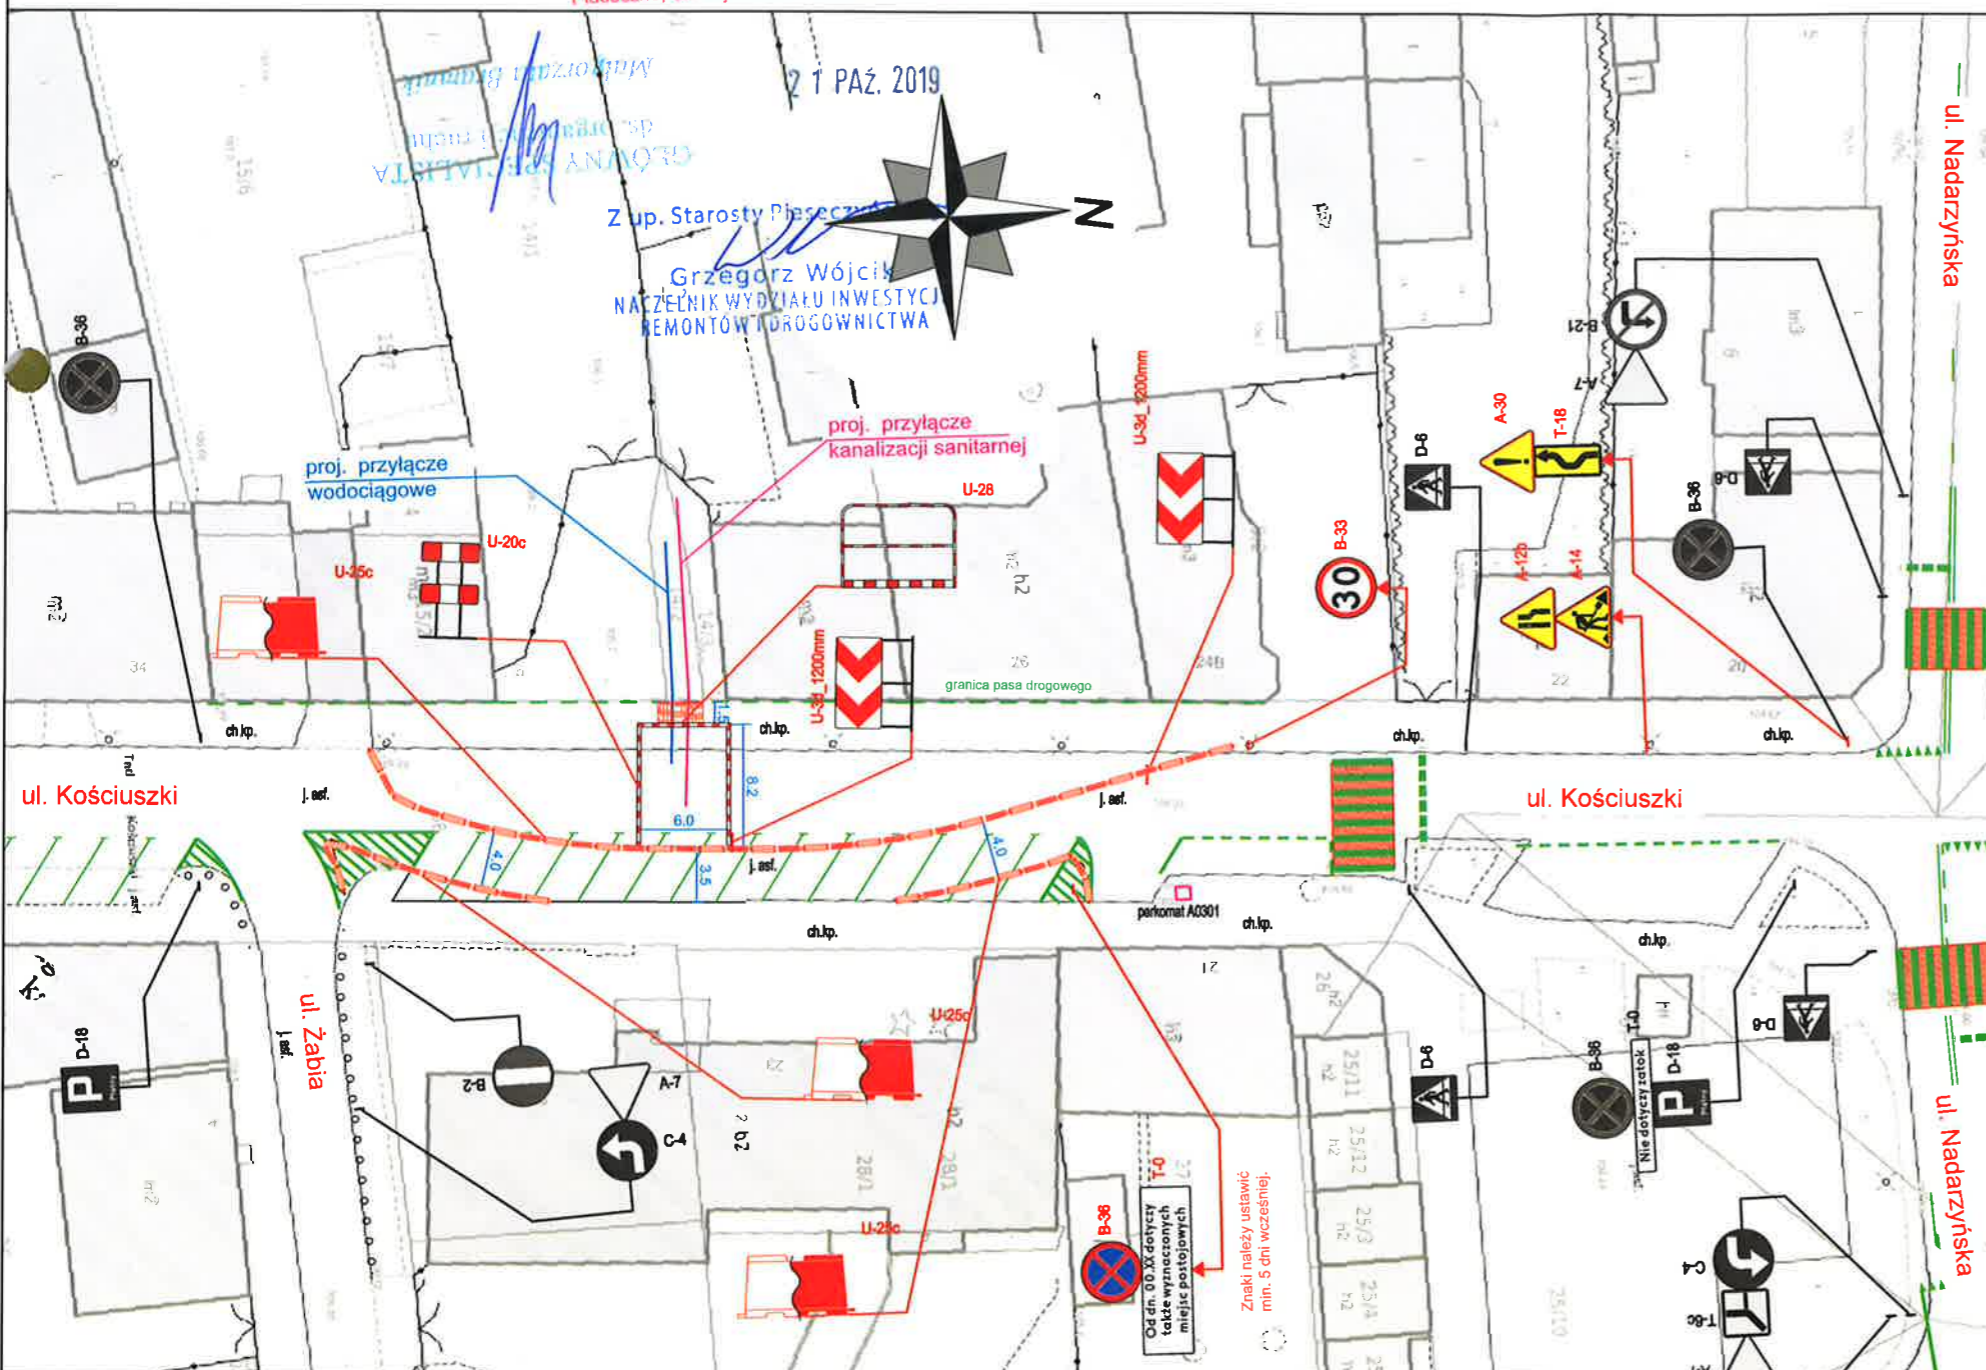

*1. Roboty prowadzić w dni wolne  
 od pracy lub w godzinach  
 nocnych.*

*2/ Znakli projektowane stworzyć  
 nie odwołanych zrywkach z  
 zachowaniem starożytności.*

*3/ B-36 o wyjątkowej wysokości  
 podwyższenia ostrości nie 5 stopni  
 przed planowaniem robotek*

*4/ Szczerze przepraszam za to nie udało  
 się wykonać*

**BURMISTRZ**  
 Miasta i Gminy Piaseczno  
 Projekt Organizacji Ruchu  
 w całości / części / z uwagami  
 opiniuję pozytywnie / negatywnie

*5/ wprowadzić  
 przy ul. Kościuszki  
 znak B-36*


Piaseczno, *02.10.2019*

Z up. Burmistrza  
 Miasta i Gminy Piaseczno  
 inż. **Michał Baran**  
 GŁÓWNY SPECJALISTA  
 w Wydziale Inwestycji Drogowych  
 i Inżynierii Ruchu

**DPJSYSTEM** DPJ System Dariusz Mościcki  
 ul. Patriotów 110/321, 04-844 Warszawa  
 tel.: 533 886 369  
 e-mail: biuro@dpjsystem.pl. www.dpjsystem.pl

Obiekt **ul. Kościuszki**

Tytuł rysunku  
**Projekt czasowej organizacji ruchu na budowę przyłączy sieci  
 wodociągowej i kanalizacji sanitarnej w ciągu  
 ul. Kościuszki w Piasecznie**

Funkcja	Imię i nazwisko	Data opracowania	Podpis	Skala	Nr rysunku
Projektant	mgr inż. Dariusz Mościcki	09.2019 r.		1:500	OR 2
	Warszawa, 2019 r.				