




RZUT SKALA 1:500

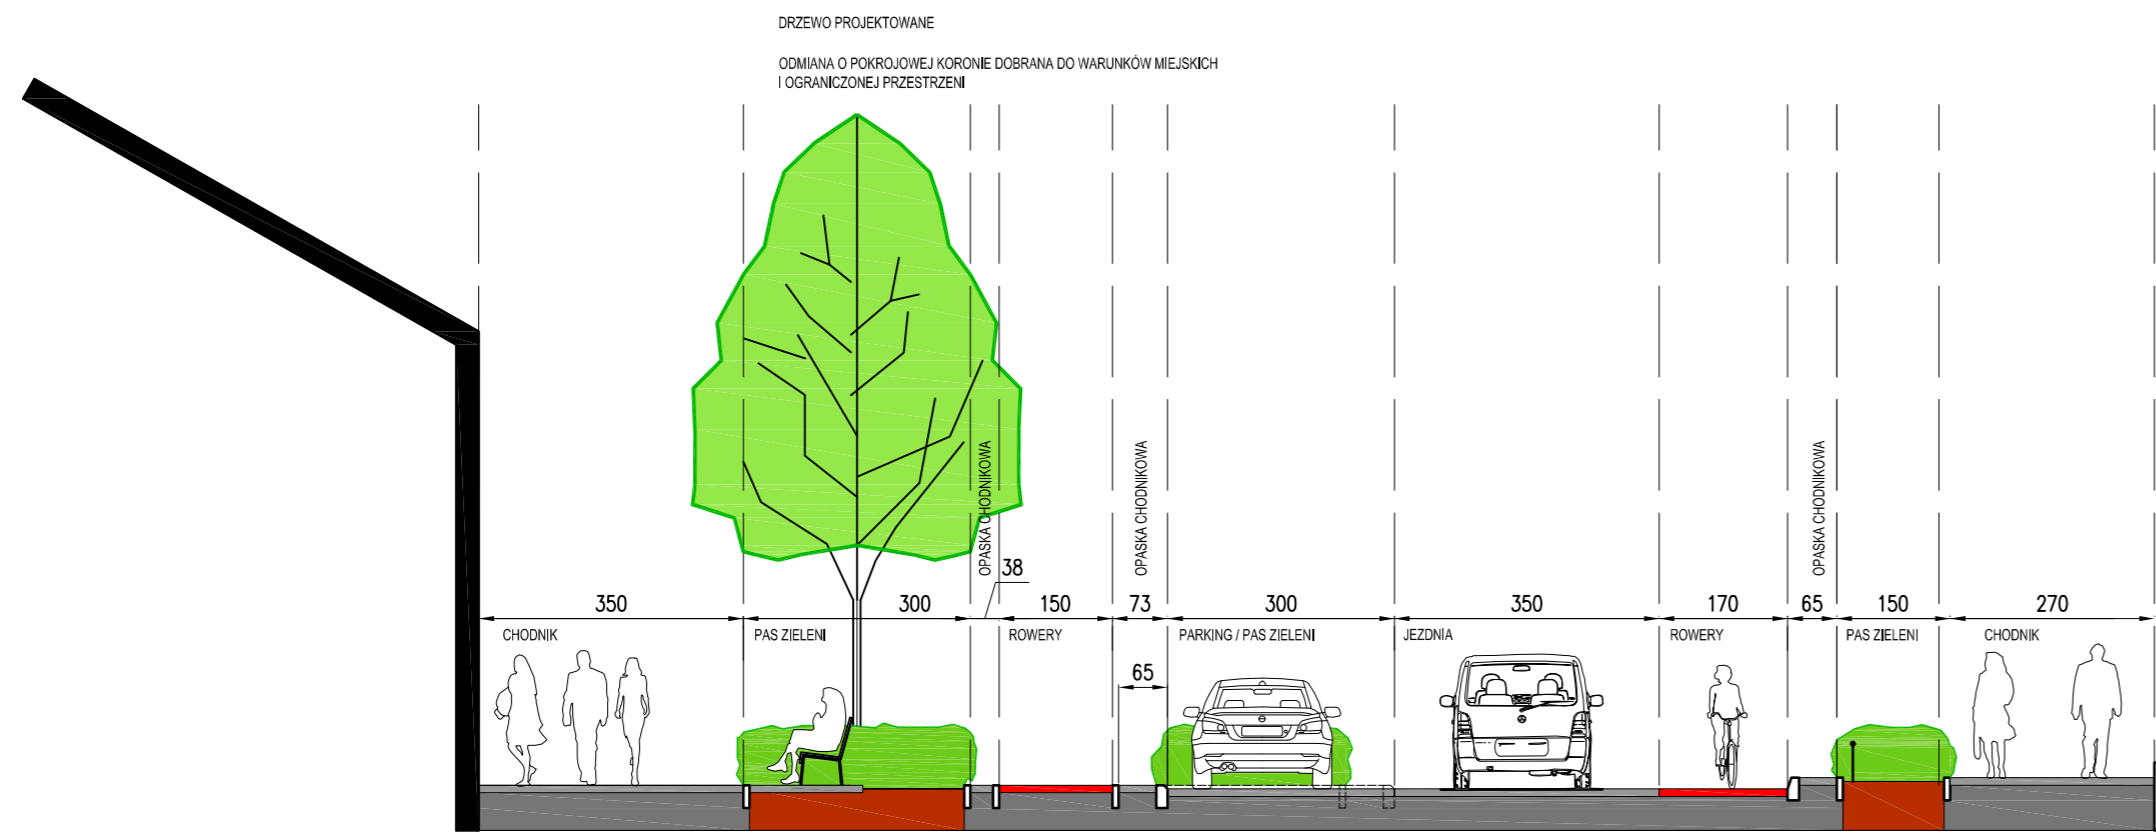

PRZEKRÓJ NA ODCINKU OD UL. FABRYCZNEJ DO CHYLICZKOWSKEJ
SKALA 1:100

- NAWERZCHNIE**
- JEZDNI ASFALTOWA
 - ZATOKA AUTOBUSOWA BETONOWA
 - PARKINGI KOSTKA BRUKOWA
 - ŚCIEŻKA ROWEROWA W PASIE JEZDNI
 - ŚCIEŻKA ROWEROWA W PASIE CHODNIKA
 - ZIARNO KOSTKA BRUKOWA
 - CHODNIKI PŁYTKOWA BRUKOWA
- NASADZENIA**
- DRZEWO ISTNIEJĄCE DO ZACHOWANIA
 - DRZEWO ISTNIEJĄCE DO WYCINKU (ZŁY STAN, KOLIZJA, NISKA WARTOŚĆ PRZYRODNICZA)
 - DRZEWO ISTNIEJĄCE DO PRZESADZENIA (MAŁY ROZMIAR)
 - DRZEWA PROJEKTOWANE
 - ZIELEŃ PROJEKTOWANA NISKA KRZEWY OKRYWOWE, ZYWOPŁOTY
 - ZIELEŃ PROJEKTOWANA NISKA OKRYWOWE TRAWY, BYLINY
 - ZIELEŃ PROJEKTOWANA DO WYS. 150cm KRZEWY, WYSOKIE TRAWY
 - ZIELEŃ ISTNIEJĄCA
- SIEDZISKA**
- LAWKA BEZ OPARCIA
 - LAWKA Z OParciEM
 - ROZBUDOWANY UKŁAD SIEDZISK