



RZUT SKALA 1:500

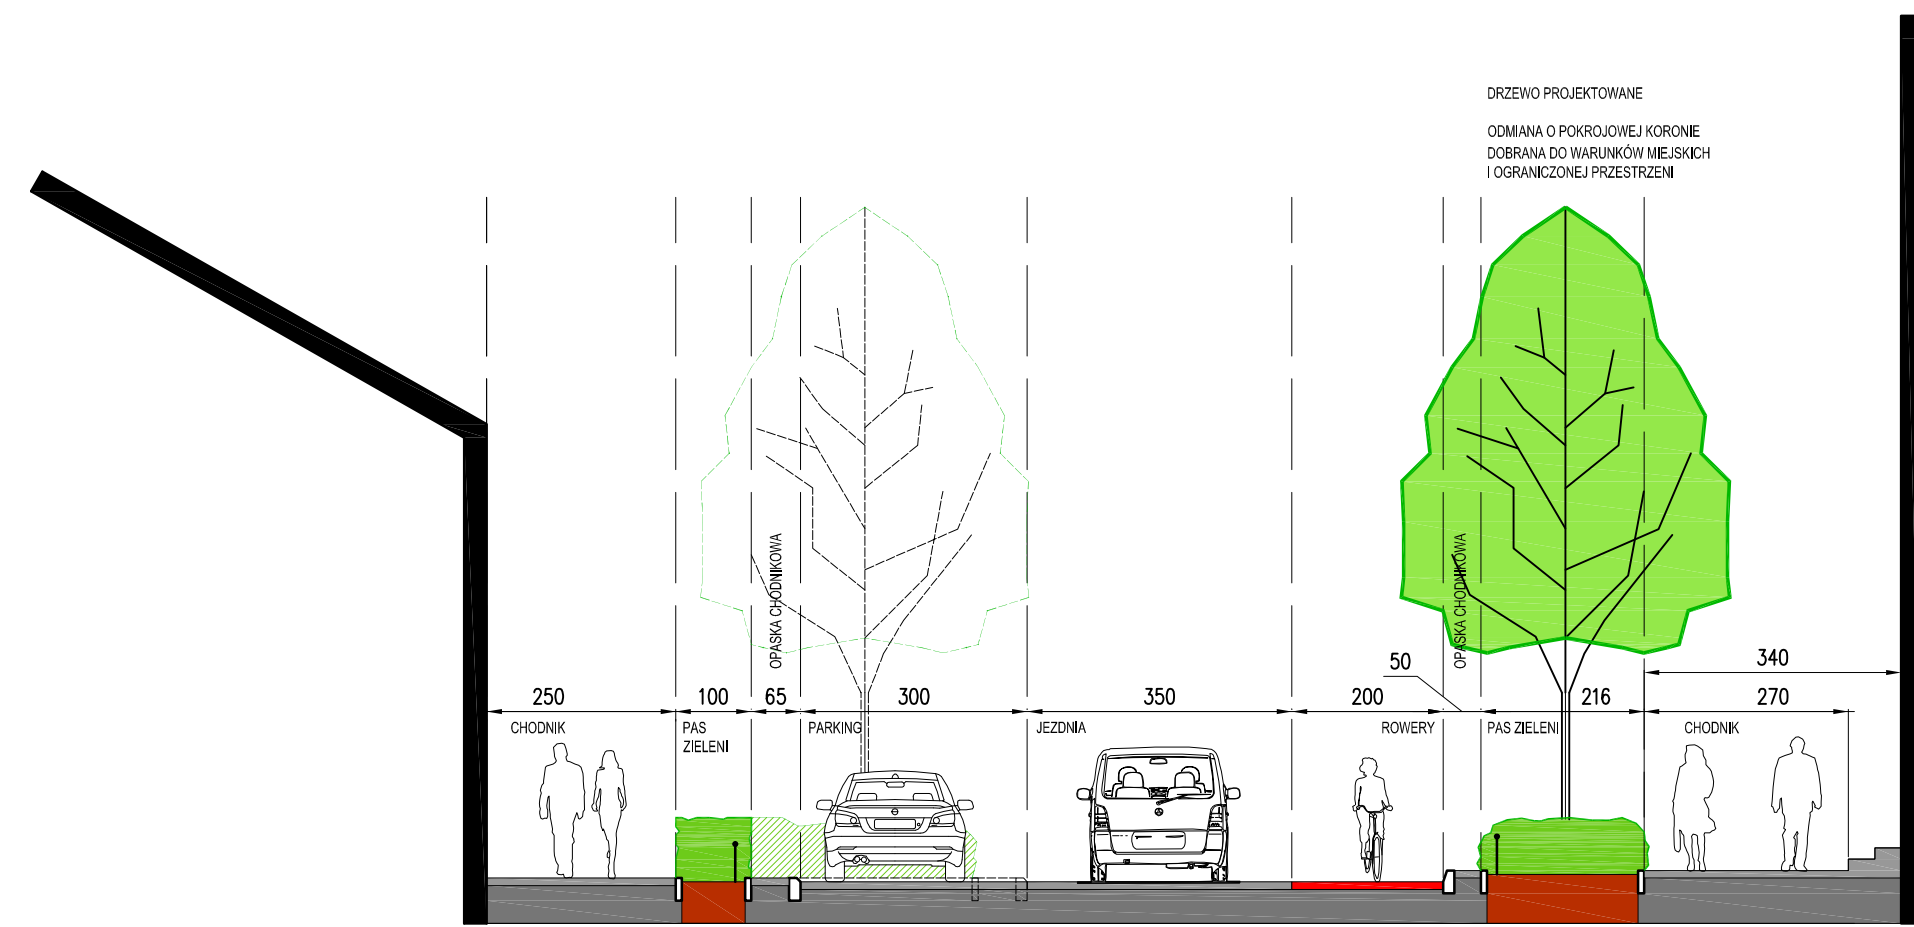

PRZEKRÓJ NA WYSOKOŚCI NR 18
SKALA 1:100

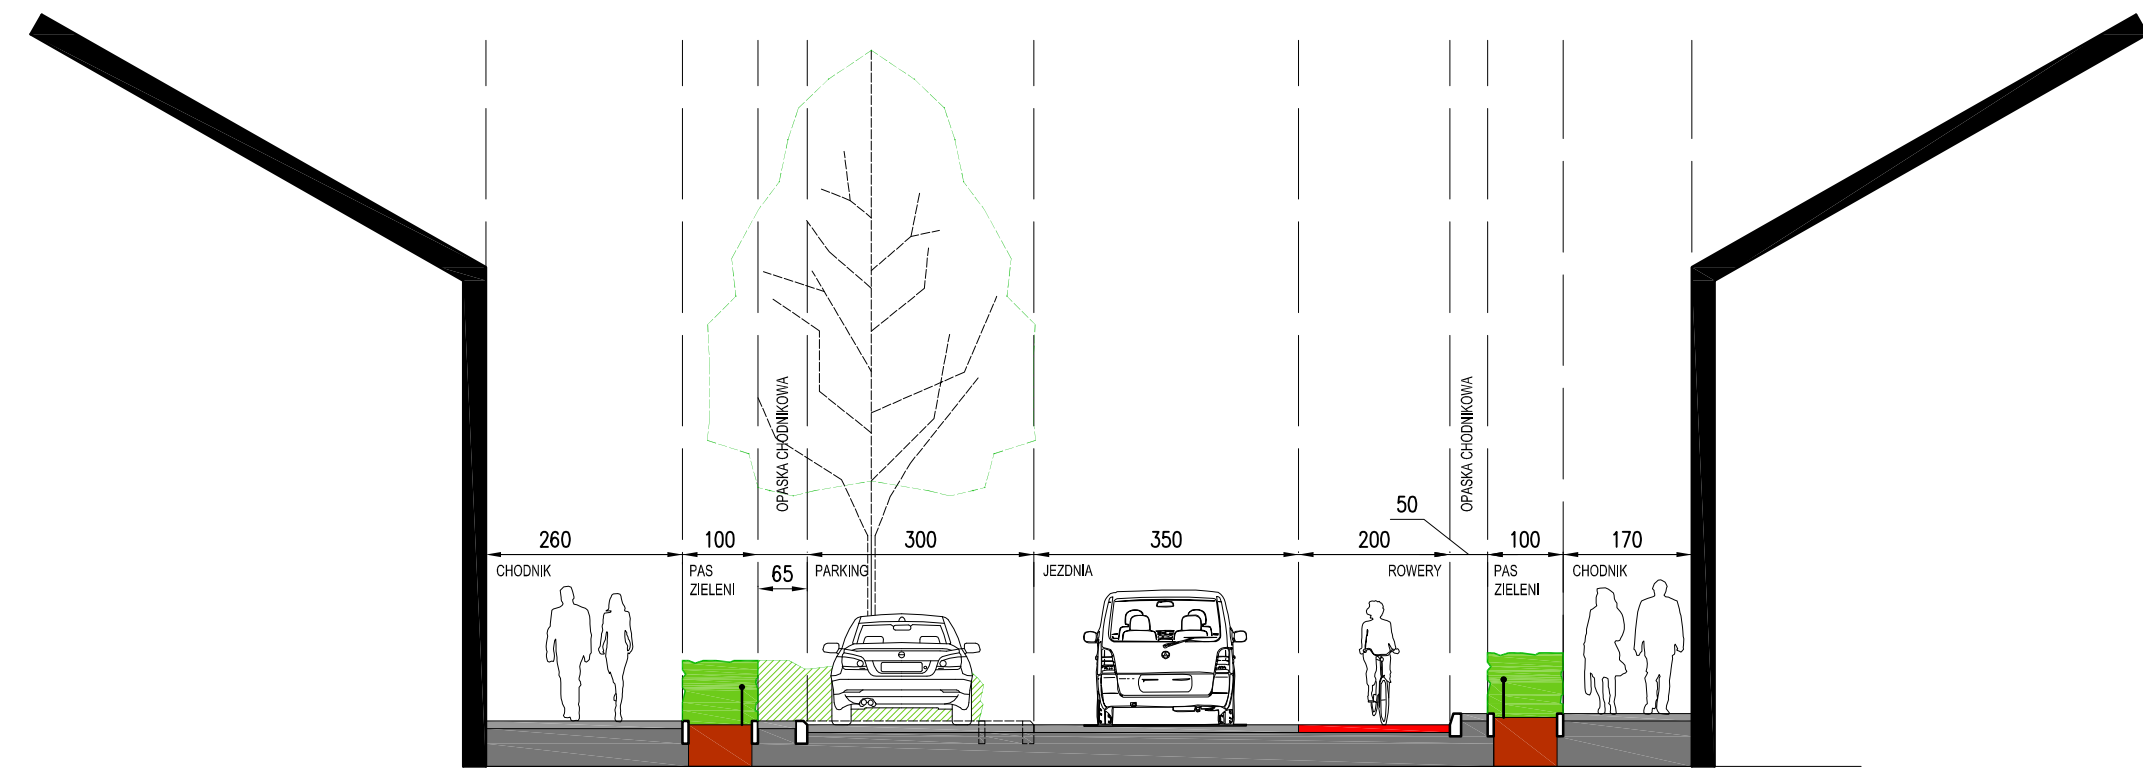

PRZEKRÓJ PONIŻEJ UL. NADARZYŃSKIEJ
SKALA 1:100

