

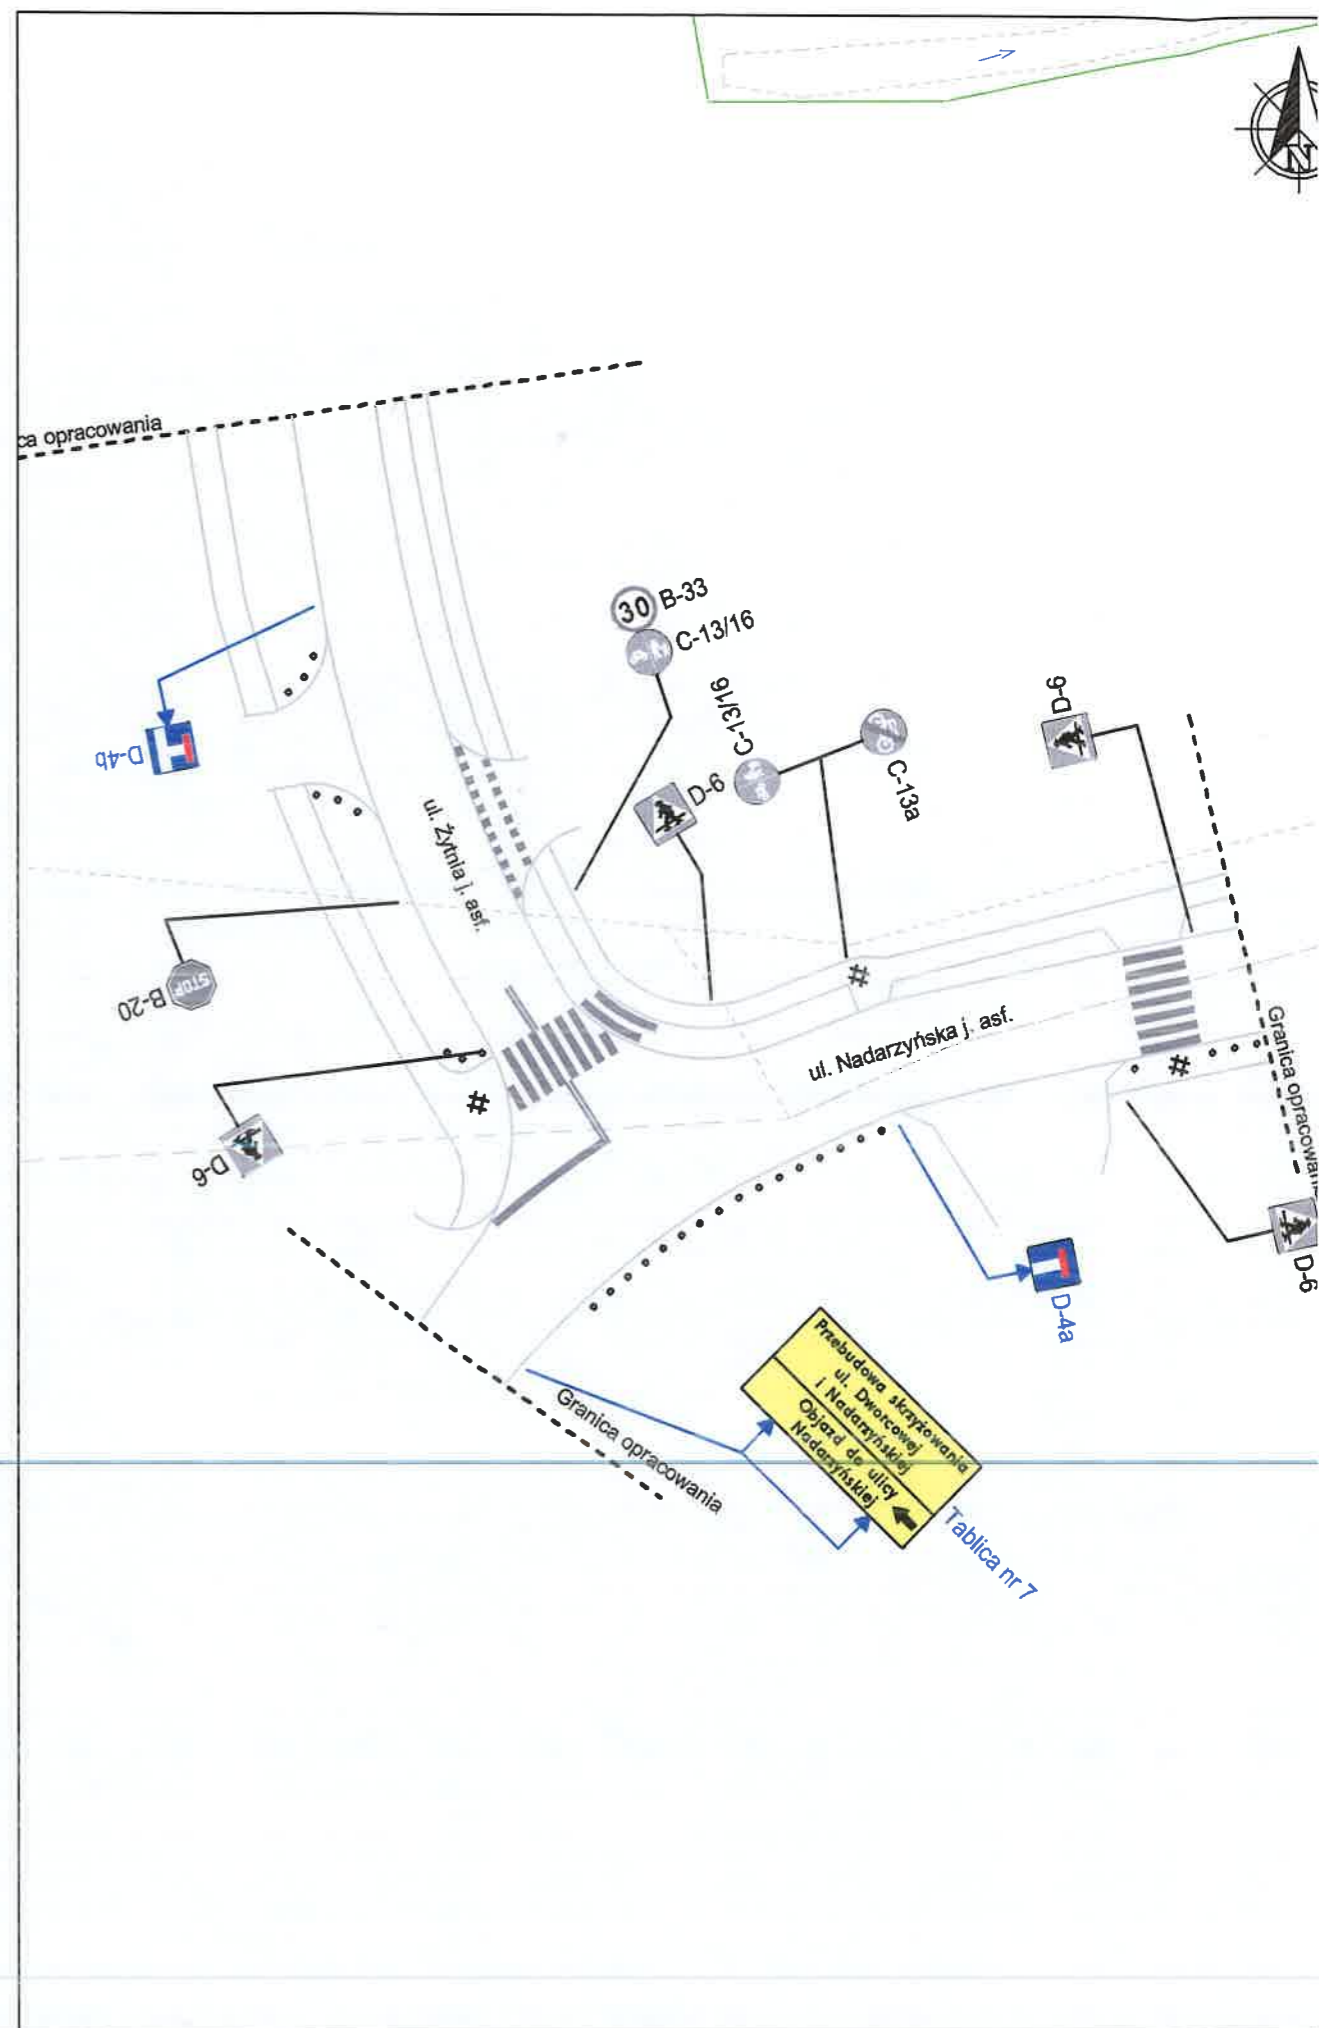



Skrzyżowanie nr 2

Skrzyżowanie nr 1

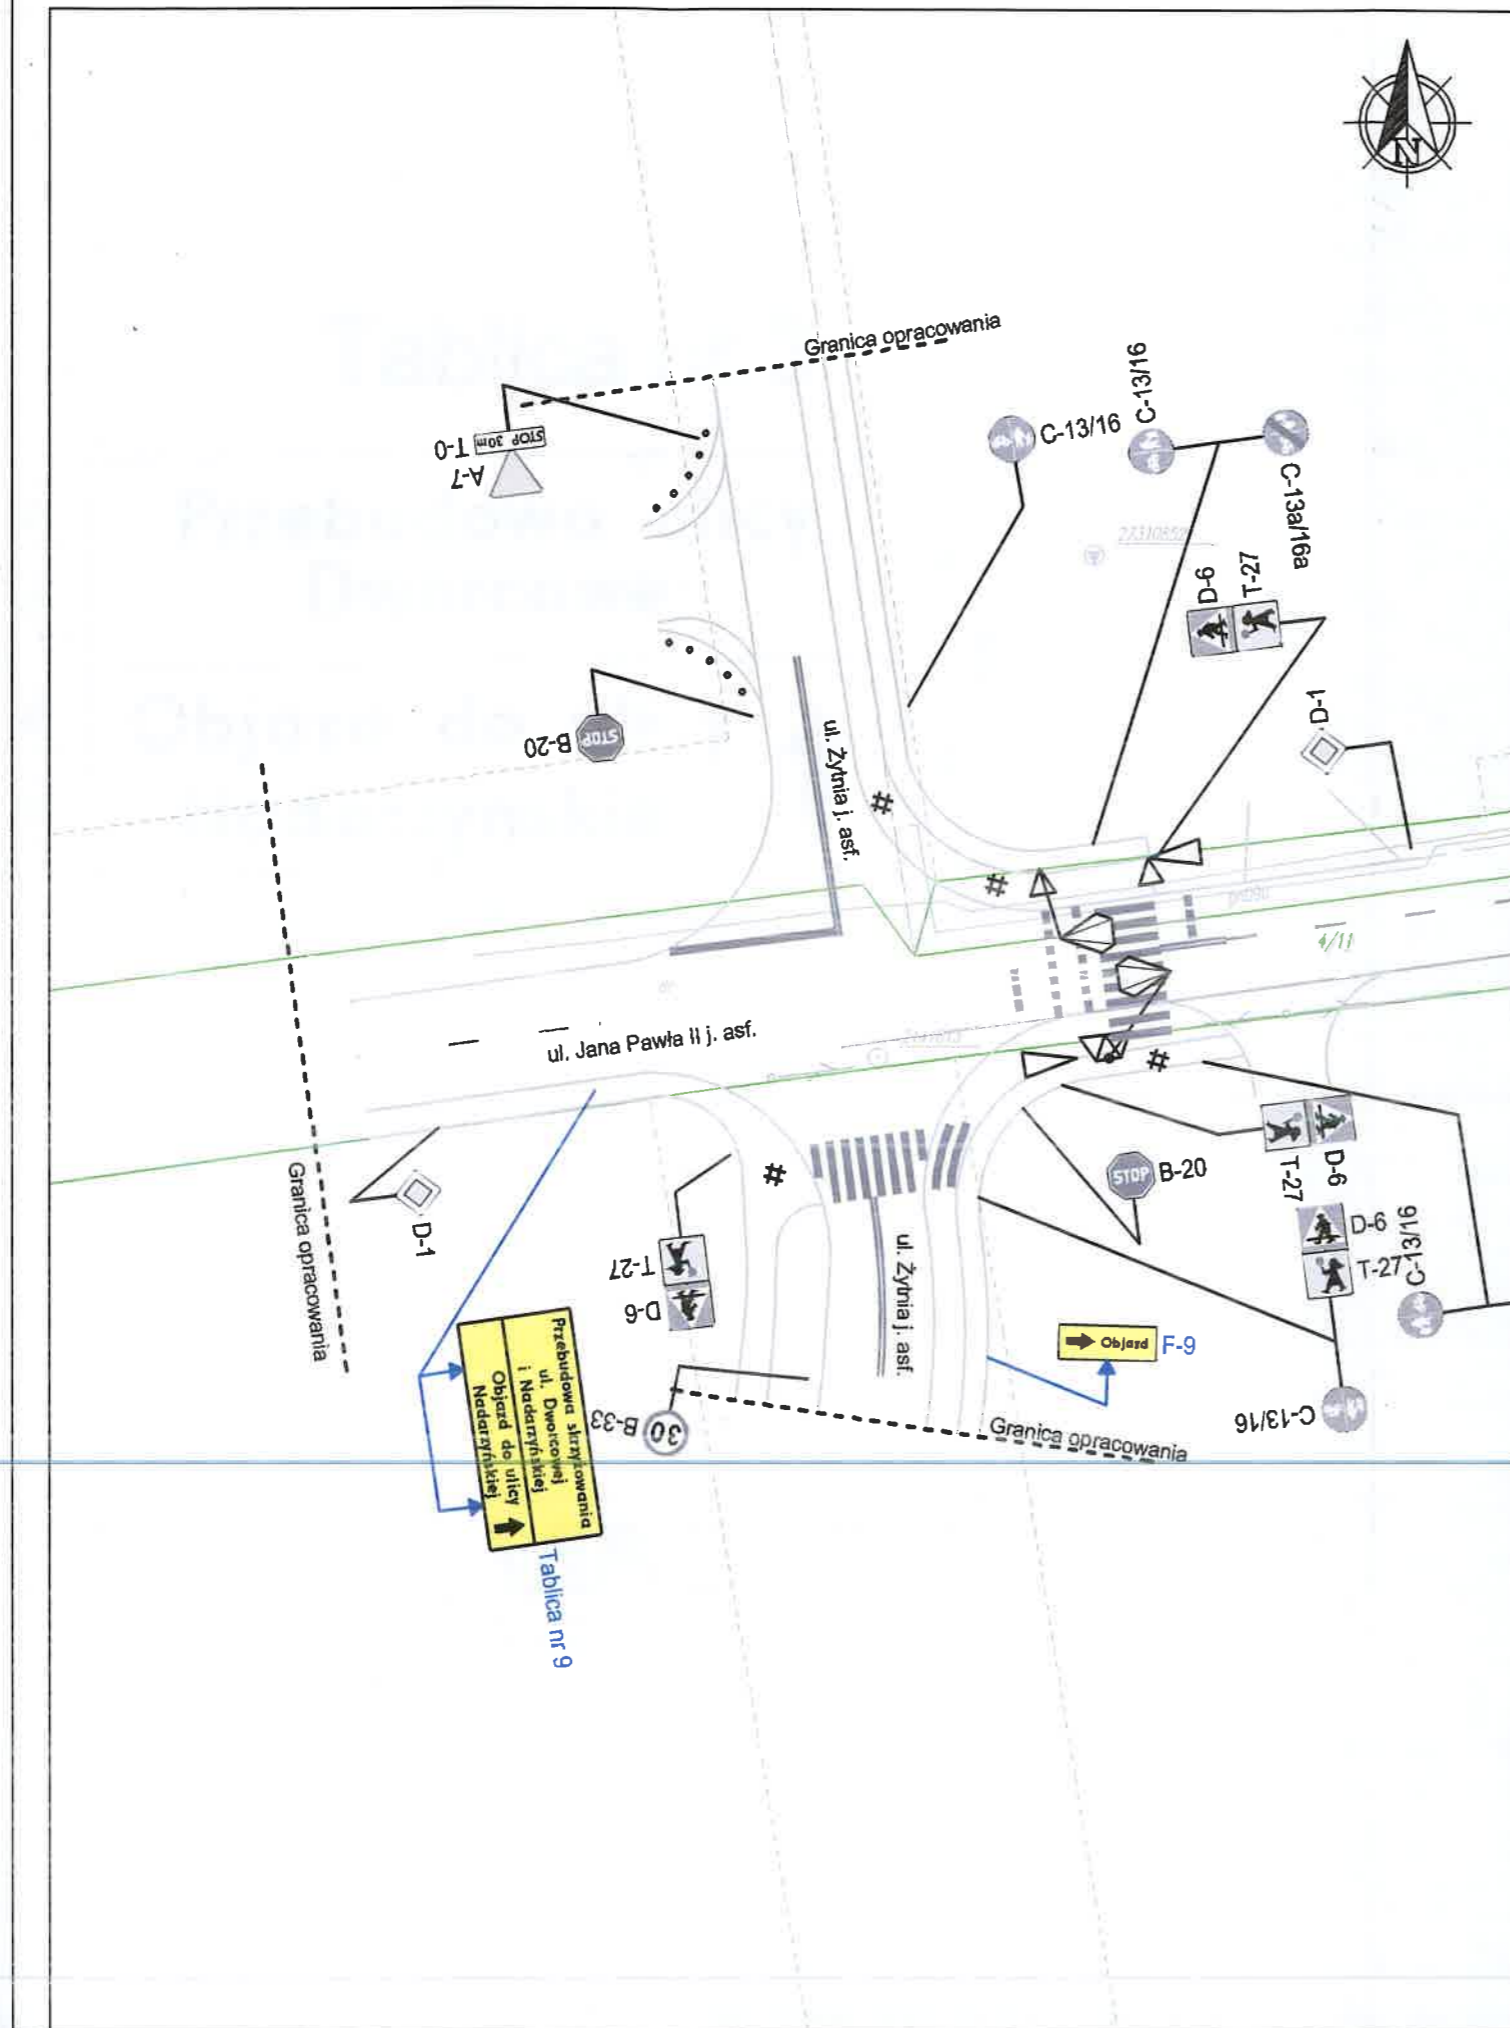


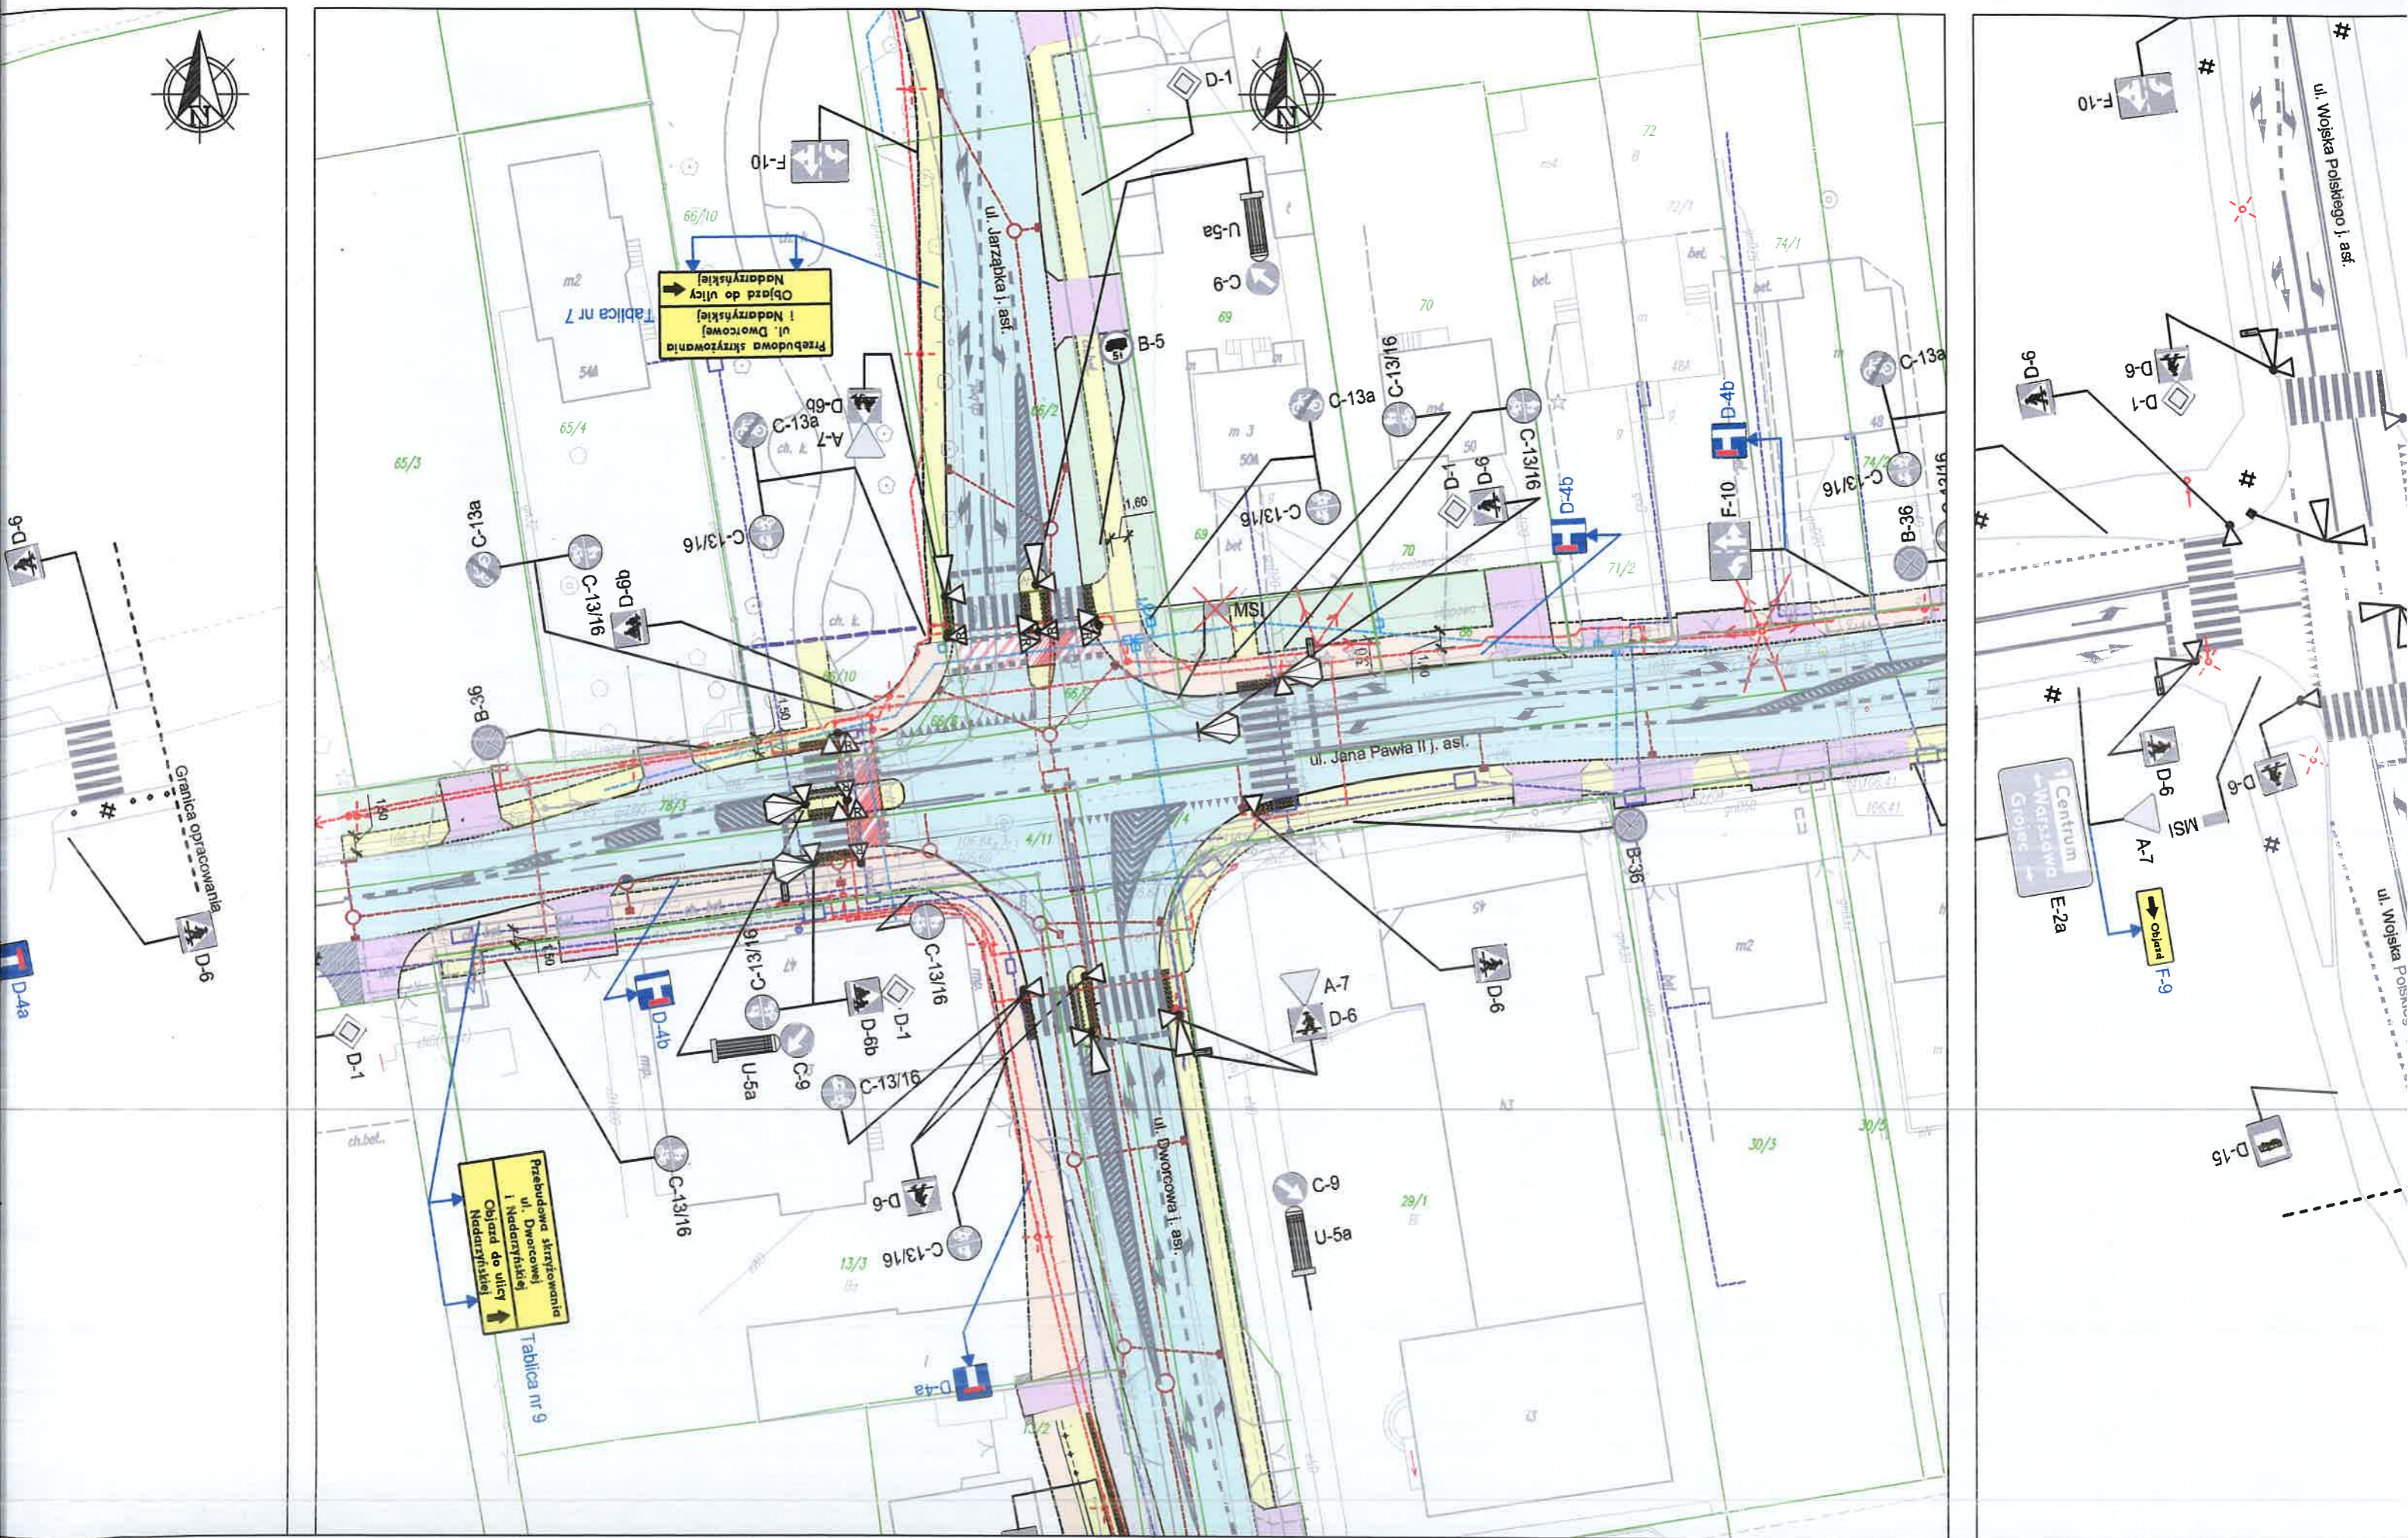


Skrzyżowanie nr 4

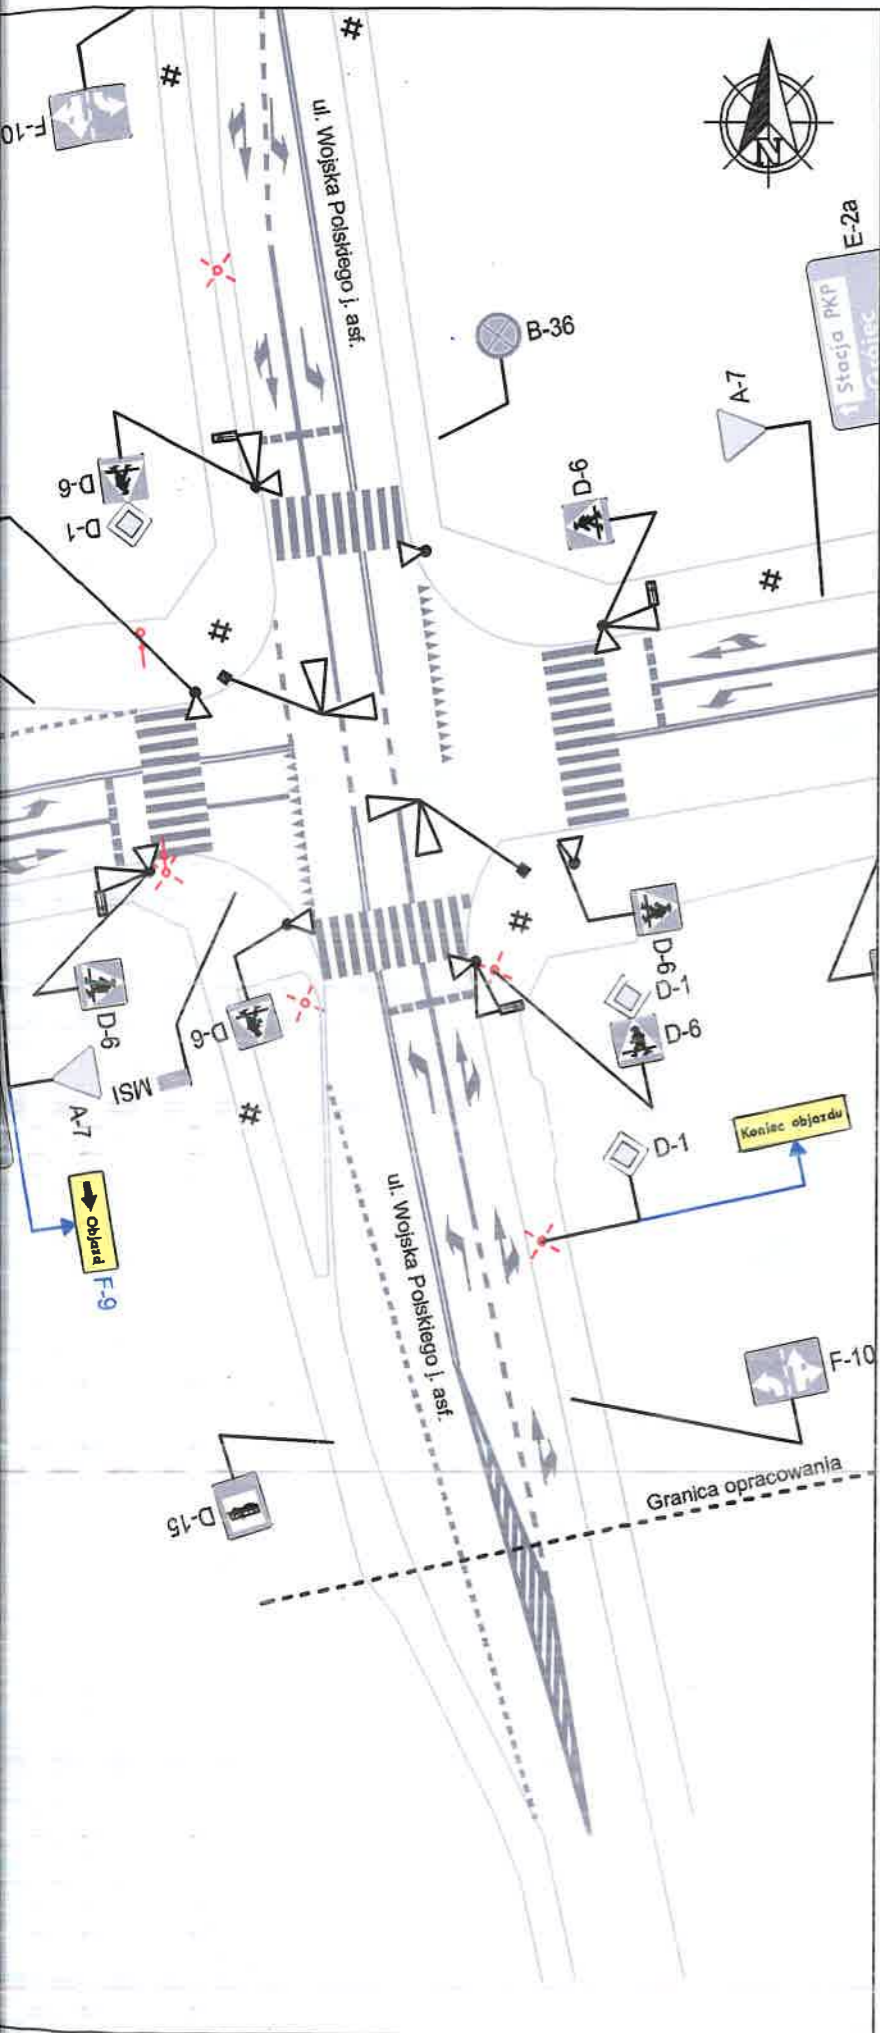

Skrzyżowanie nr 5

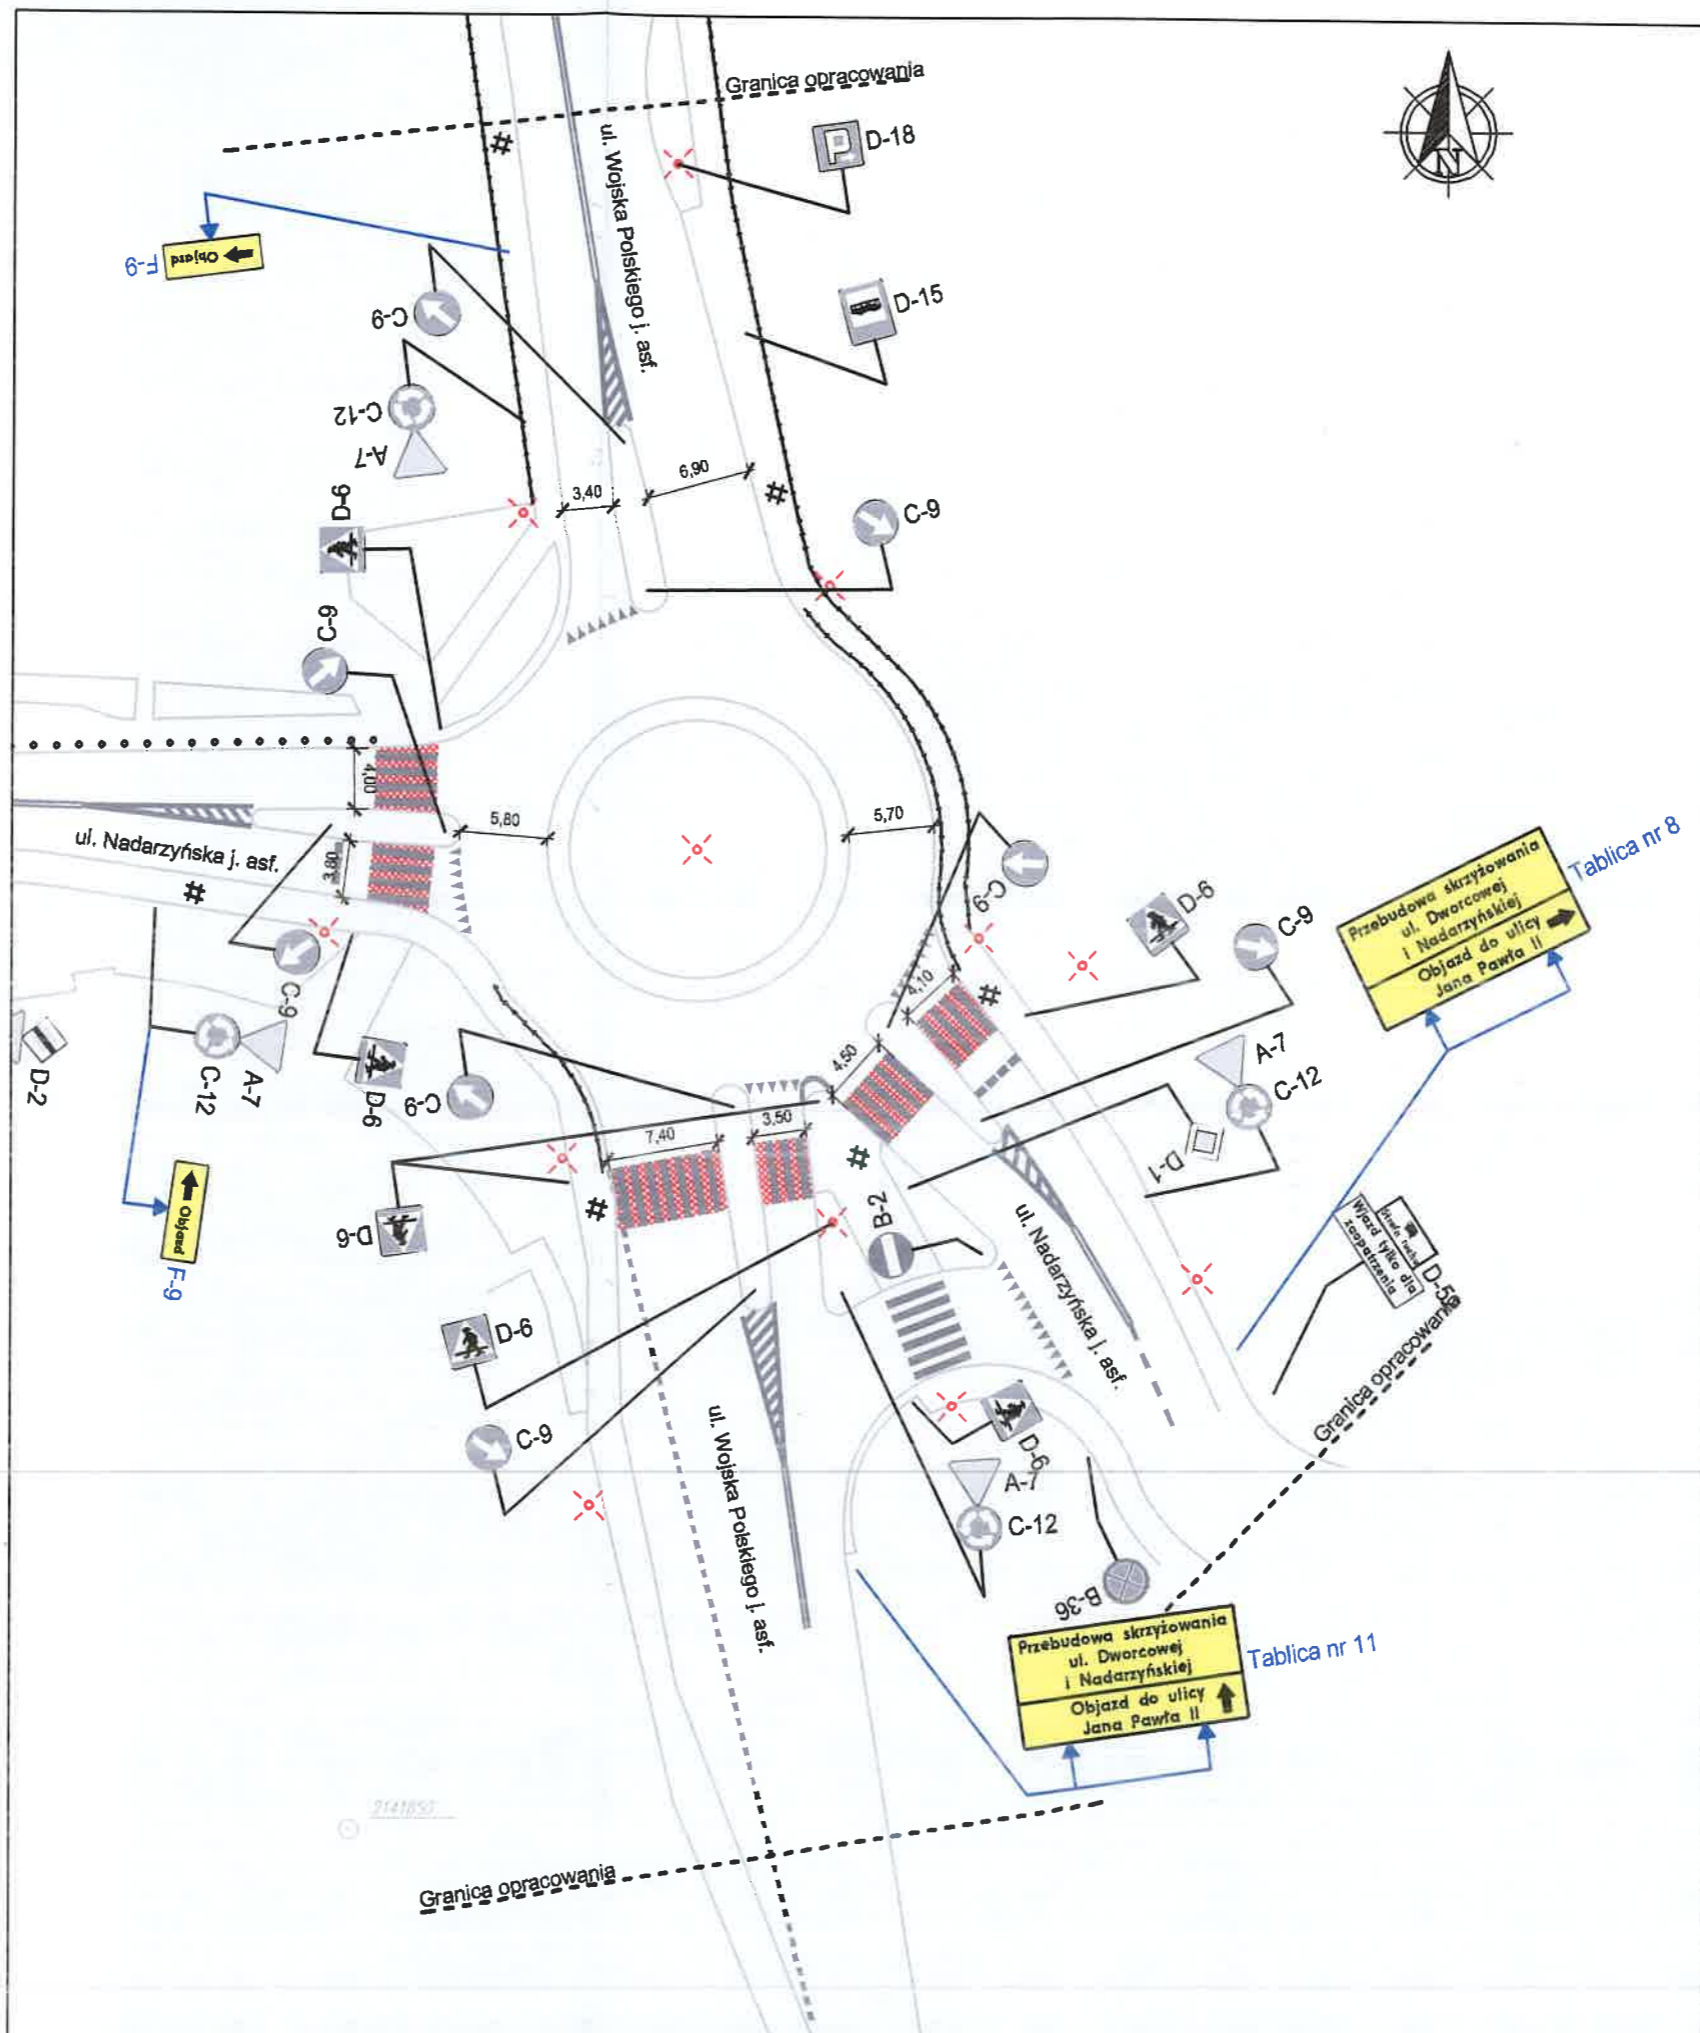


Skrzyżowanie nr 6

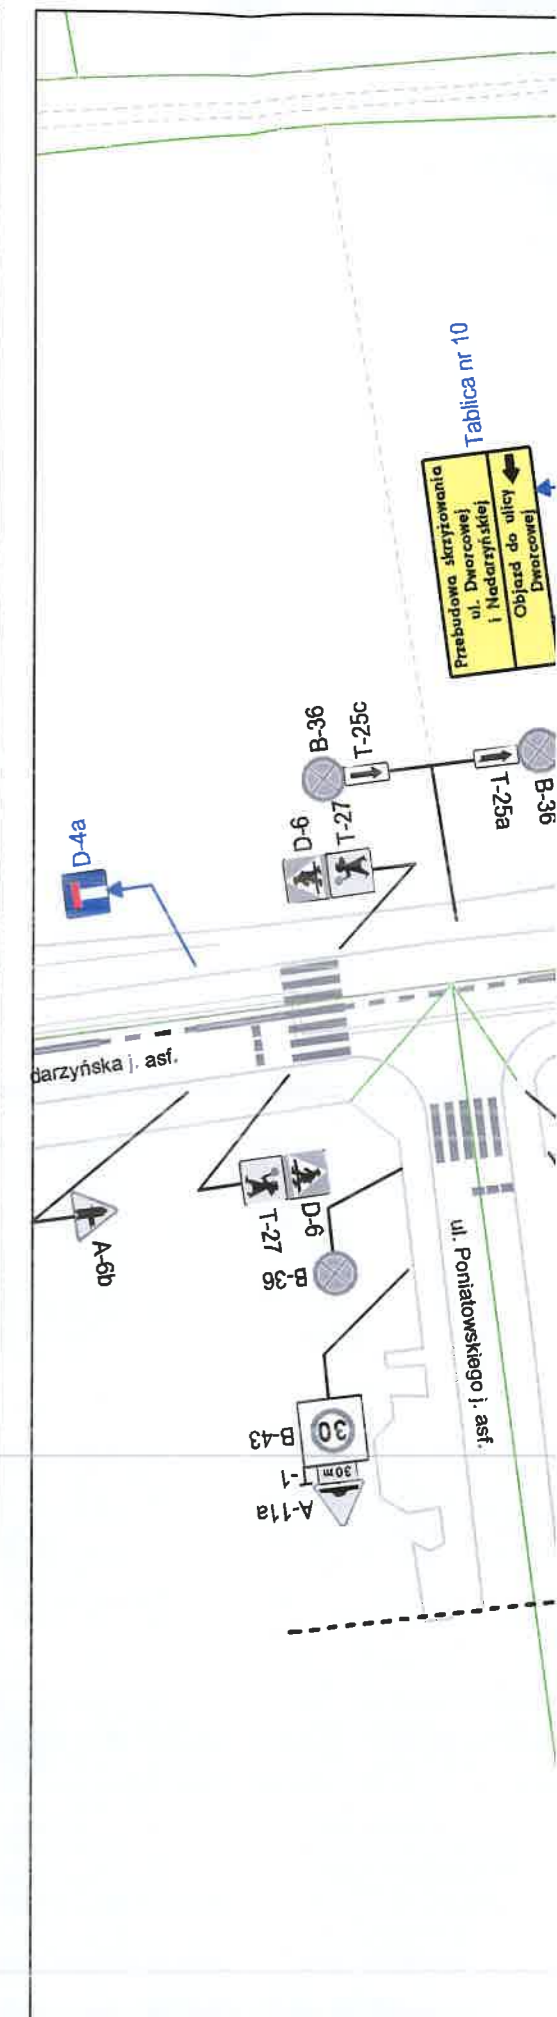



Skrzyżowanie nr 8

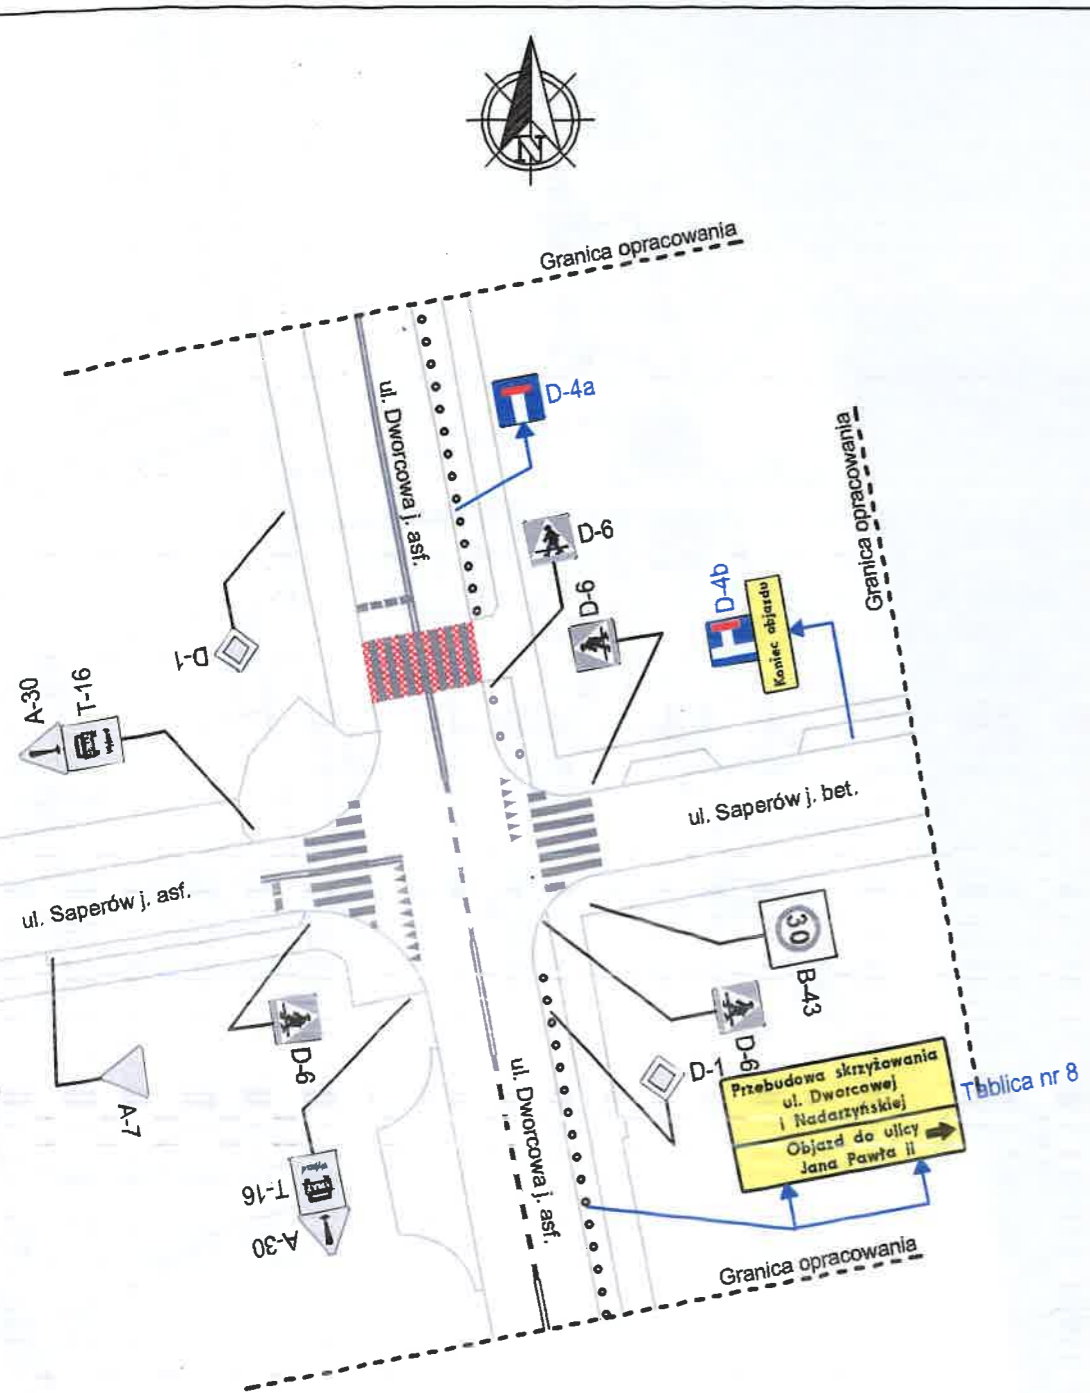


STAROSTA PIASECZYŃSKI  
 IRD 7120 343 .Cz. 2020  
 termin wprowadzenia do 2021-12-31-0  
 Zatwierdzam do realizacji czasową organizację ruchu w całości - ze zmianami.  
 Termin wprowadzenia niniejszej organizacji ruchu należy zgłosić do:  
 Wydziału Inwestycji, Remontów i Drogownictwa  
 05-500 Piaseczno, ul. Elektryczna 4  
 tel. 22 484 20 96

Legenda:	
projektowane:	
	oznakowanie pionowe
istniejące:	
	oznakowanie pionowe
	oznakowanie poziome
	sygnalizator

29 CZE. 2020 up. Starosty Piaseczyńskiego  
 Grzegorz Wójcik  
 NACZELNIK WYDZIAŁU INWESTYCJI,  
 REMONTÓW I DROGOWNICTWA

Schemat skrzyżowań

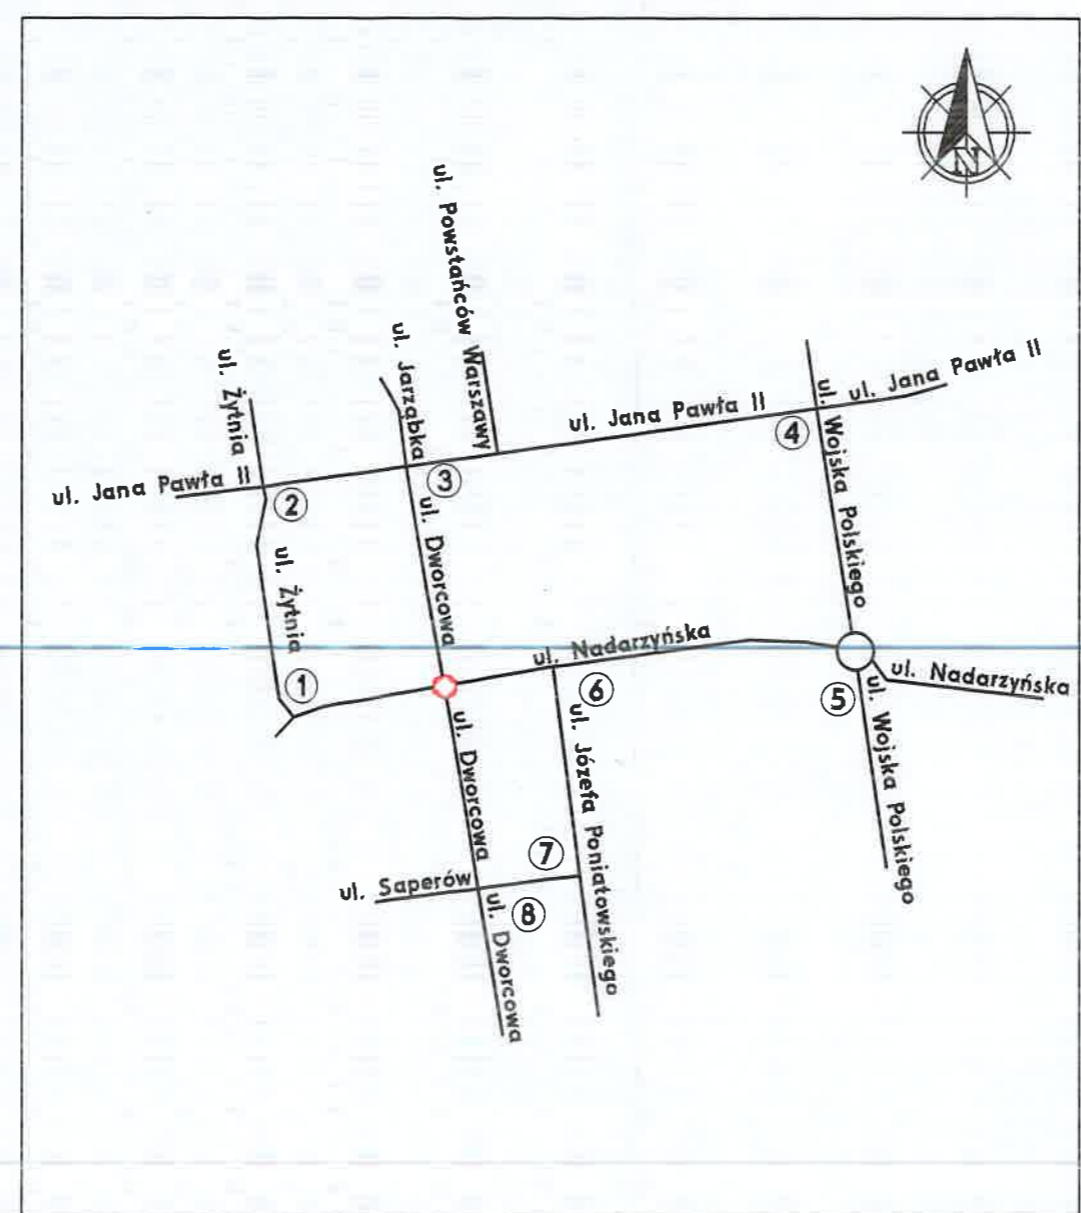

		Biuro Projektowe "VIAE" Kazimierz Krzemiński ul. Rembielińska 4 m 179, 03-343 Warszawa tel: (22)464-89-39 fax: (22)468-13-87 e-mail: biuro@viae.pl	
Nazwa opracowania: PROJEKT CZASOWEJ ORGANIZACJI RUCHU			
Nazwa inwestycji: Rozbudowa drogi gminnej ul. Dworcowej od skrzyżowania z ulicą Jana Pawła II do skrzyżowania z ulicą Nadarzyńską (wraz z skrzyżowaniem) w Piasecznie			
Tytuł rysunku: SCHEMAT OBJAZDU DLA ETAPU 6 ORAZ 7			
Funkcja, imię i nazwisko, nr uprawnień:		Podpis:	
Projektant: mgr inż. Kazimierz Krzemiński			
Branża: Inżynieria ruchu	Data: Maj 2020	Stadium: PW	Skala: 1:500
			Nr rysunku: 10

Prawa autorskie zastrzeżone. Ustawa z dn. 4 lutego 1994 r.