

STAROSTA PIASECZYŃSKI

IRD 7120 *553* Cz. *2020*
 termin wprowadzenia do *2021-12-30*

Zatwierdzam do realizacji czasową organizację ruchu w całości - ze zmianami.

Termin wprowadzenia niniejszej organizacji ruchu należy zgłosić do:

Wydziału Inwestycji, Remontów i Drogownictwa
 05-500 Piaseczno, ul. Elektroniczna 4
 tel. 22 484 20 96

0 1 LIP. 2020

Z up. Starosty Piaseczyńskiego

Grzegorz Wójcik
 NACZELNIK WYDZIAŁU INWESTYCJI,
 REMONTÓW I DROGOWNICTWA

Opracował: Piotr Krasnodębski	<i>[Signature]</i> Podpis:
Skala 1:1000	Rys. nr: 1.0.1



STAROSTA PIASECZYŃSKI

IRD-7-120 353 Cz. 2020

termin wprowadzenia do 2021-12-30

Zatwierdzam do realizacji czasową organizację ruchu w całości - ze zmianami.

Termin wprowadzenia niniejszej organizacji ruchu należy zgłosić do:

Wydziału Inwestycji, Remontów i Drogownictwa
05-500 Piaseczno, ul. Elektroniczna 4
tel. 22 484 20 96

01 LIP. 2020

01 LIP. 2020

Z up. Starosty Piaseczyńskiego

Grzegorz Wójcik

Grzegorz Wójcik
NACZELNIK WYDZIAŁU INWESTYCJI,
REMONTÓW I DROGOWNICTWA

Tabela informacyjna
wskazująca na kierunek
Przebieg ul. Elektronicznej
od ... do ...

Opracował: Piotr Krasnodębski

Podpis:

Skala 1:1000

Rys. nr: 1.0.2

STAROSTA PIASECZYŃSKI
IRD 7120 *353* .Cz. *2020*

termin wprowadzenia do *2021-12-30*
Zatwierdzam do realizacji czasową organizację
ruchu w całości - ze zmianami.

Termin wprowadzenia niniejszej organizacji
ruchu należy zgłosić do:
Wydziału Inwestycji, Remontów i Drogownictwa
05-500 Piaseczno, ul. Elektroniczna 4
tel. 22 484 20 96

OD 1 LIP. 2020


Z up. Starosty Piaseczyńskiego
Grzegorz Wójcik
NACZELNIK WYDZIAŁU INWESTYCJI,
REMONTÓW I DROGOWNICTWA

Opracował: Piotr Krasnodębski

Podpis:

Skala 1:1000

Rys. nr: 1.0.3

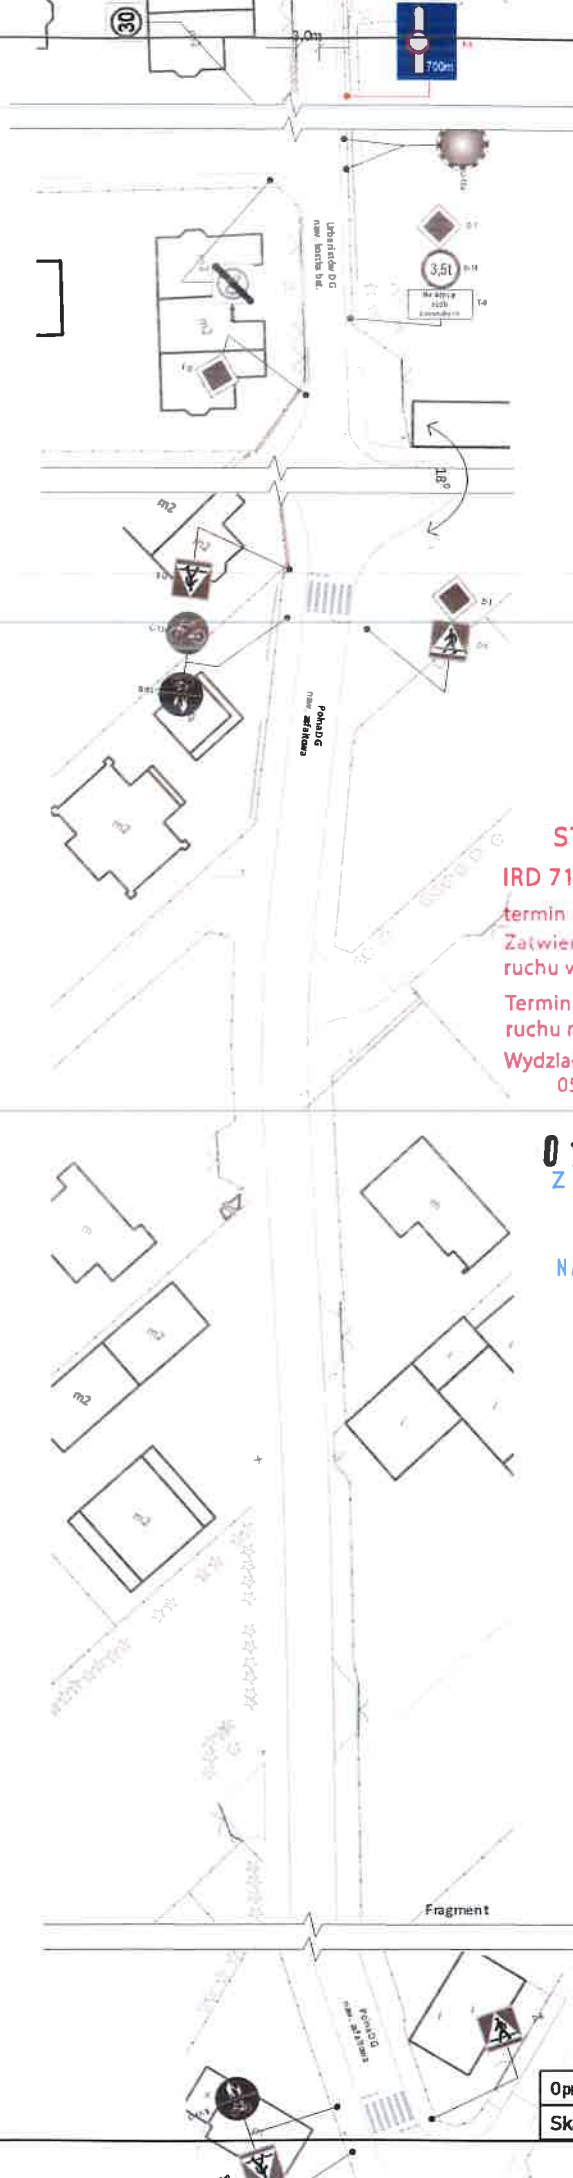

STAROSTA PIASECZYŃSKI

IRD 7120 353 Cz. 2020
 termin wprowadzenia do 2021-12-30

Zatwierdzam do realizacji czasową organizację ruchu w całości - ze zmianami.

Termin wprowadzenia niniejszej organizacji ruchu należy zgłosić do:

Wydziału Inwestycji, Remontów i Drogownictwa
 05-500 Piaseczno, ul. Elektroniczna 4
 tel. 22 484 20 96

01 LIP. 2020

Z up. Starosty Piaseczyńskiego

[Signature]
Grzegorz Wójcik
 NACZELNIK WYDZIAŁU INWESTYCJI,
 REMONTÓW I DROGOWNICTWA

Opracował: Piotr Krasnodębski	Podpis:
Skala 1:1000	Rys. nr: 1.0.4

STAROSTA PIASECZYŃSKI
IRD 7120 353 Cz 2020

termin wprowadzenia do 2021-12-30
Zatwierdzam do realizacji czasową organizację
ruchu w całości - ze zmianami.

Termin wprowadzenia niniejszej organizacji
ruchu należy zgłosić do:


Wydziału Inwestycji, Remontów i Drogownictwa
05-500 Piaseczno, ul. Elektroniczna 4
tel. 22 484 20 96

01 LIP. 2020 up. Starosty Piaseczyńskiego

Grzegorz Wójcik
NACZELNIK WYDZIAŁU INWESTYCJI,
REMONTÓW I DROGOWNICTWA

Fragment

Tablica informacyjna
Przebudowa ul. Urbanistów
utrudnienia w ruchu
od ... do

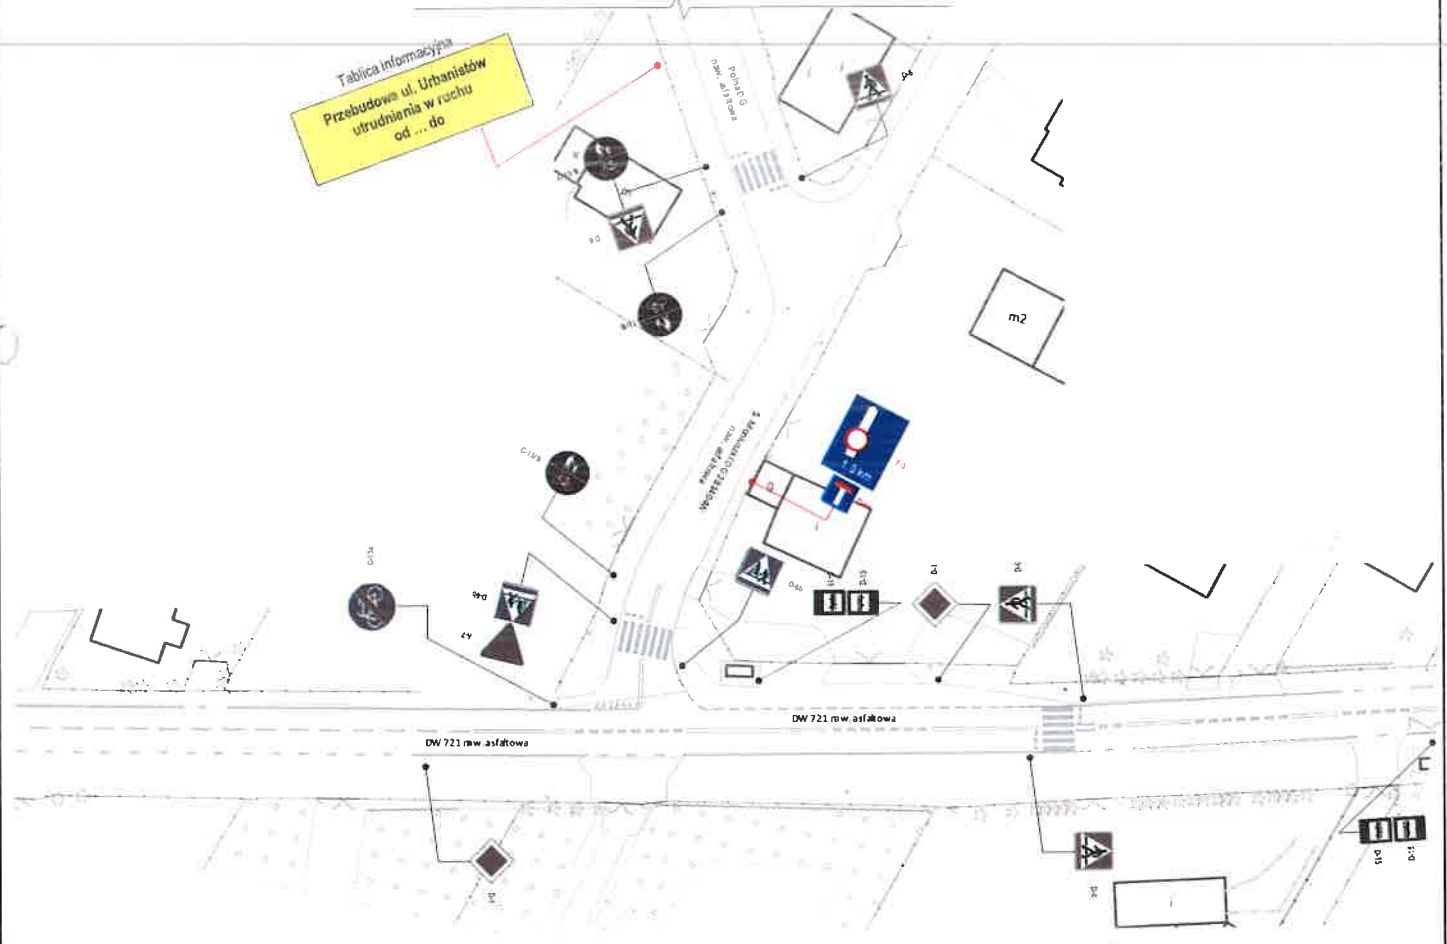

Opracował: Piotr Krasnodębski	Podpis:
Skala 1:1000	Rys. nr: 1.0.5