




PRZEKRÓJ CC'

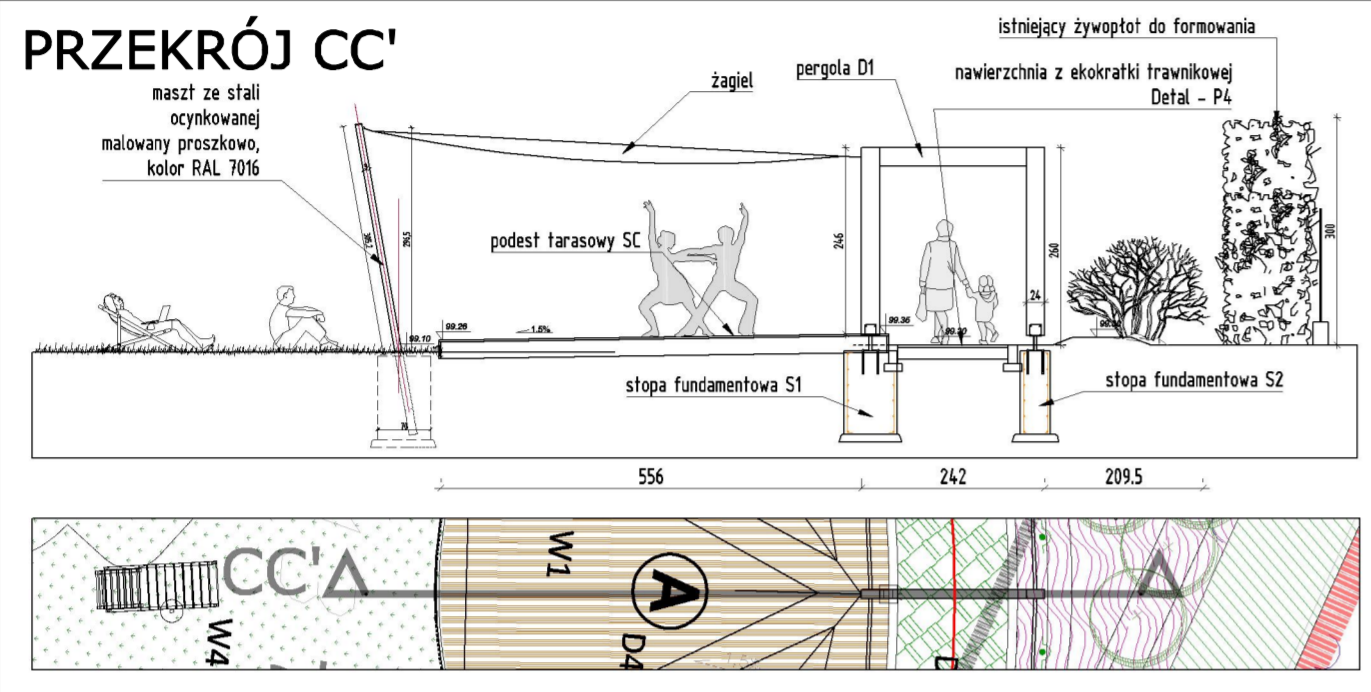


PRZEKRÓJ AA'

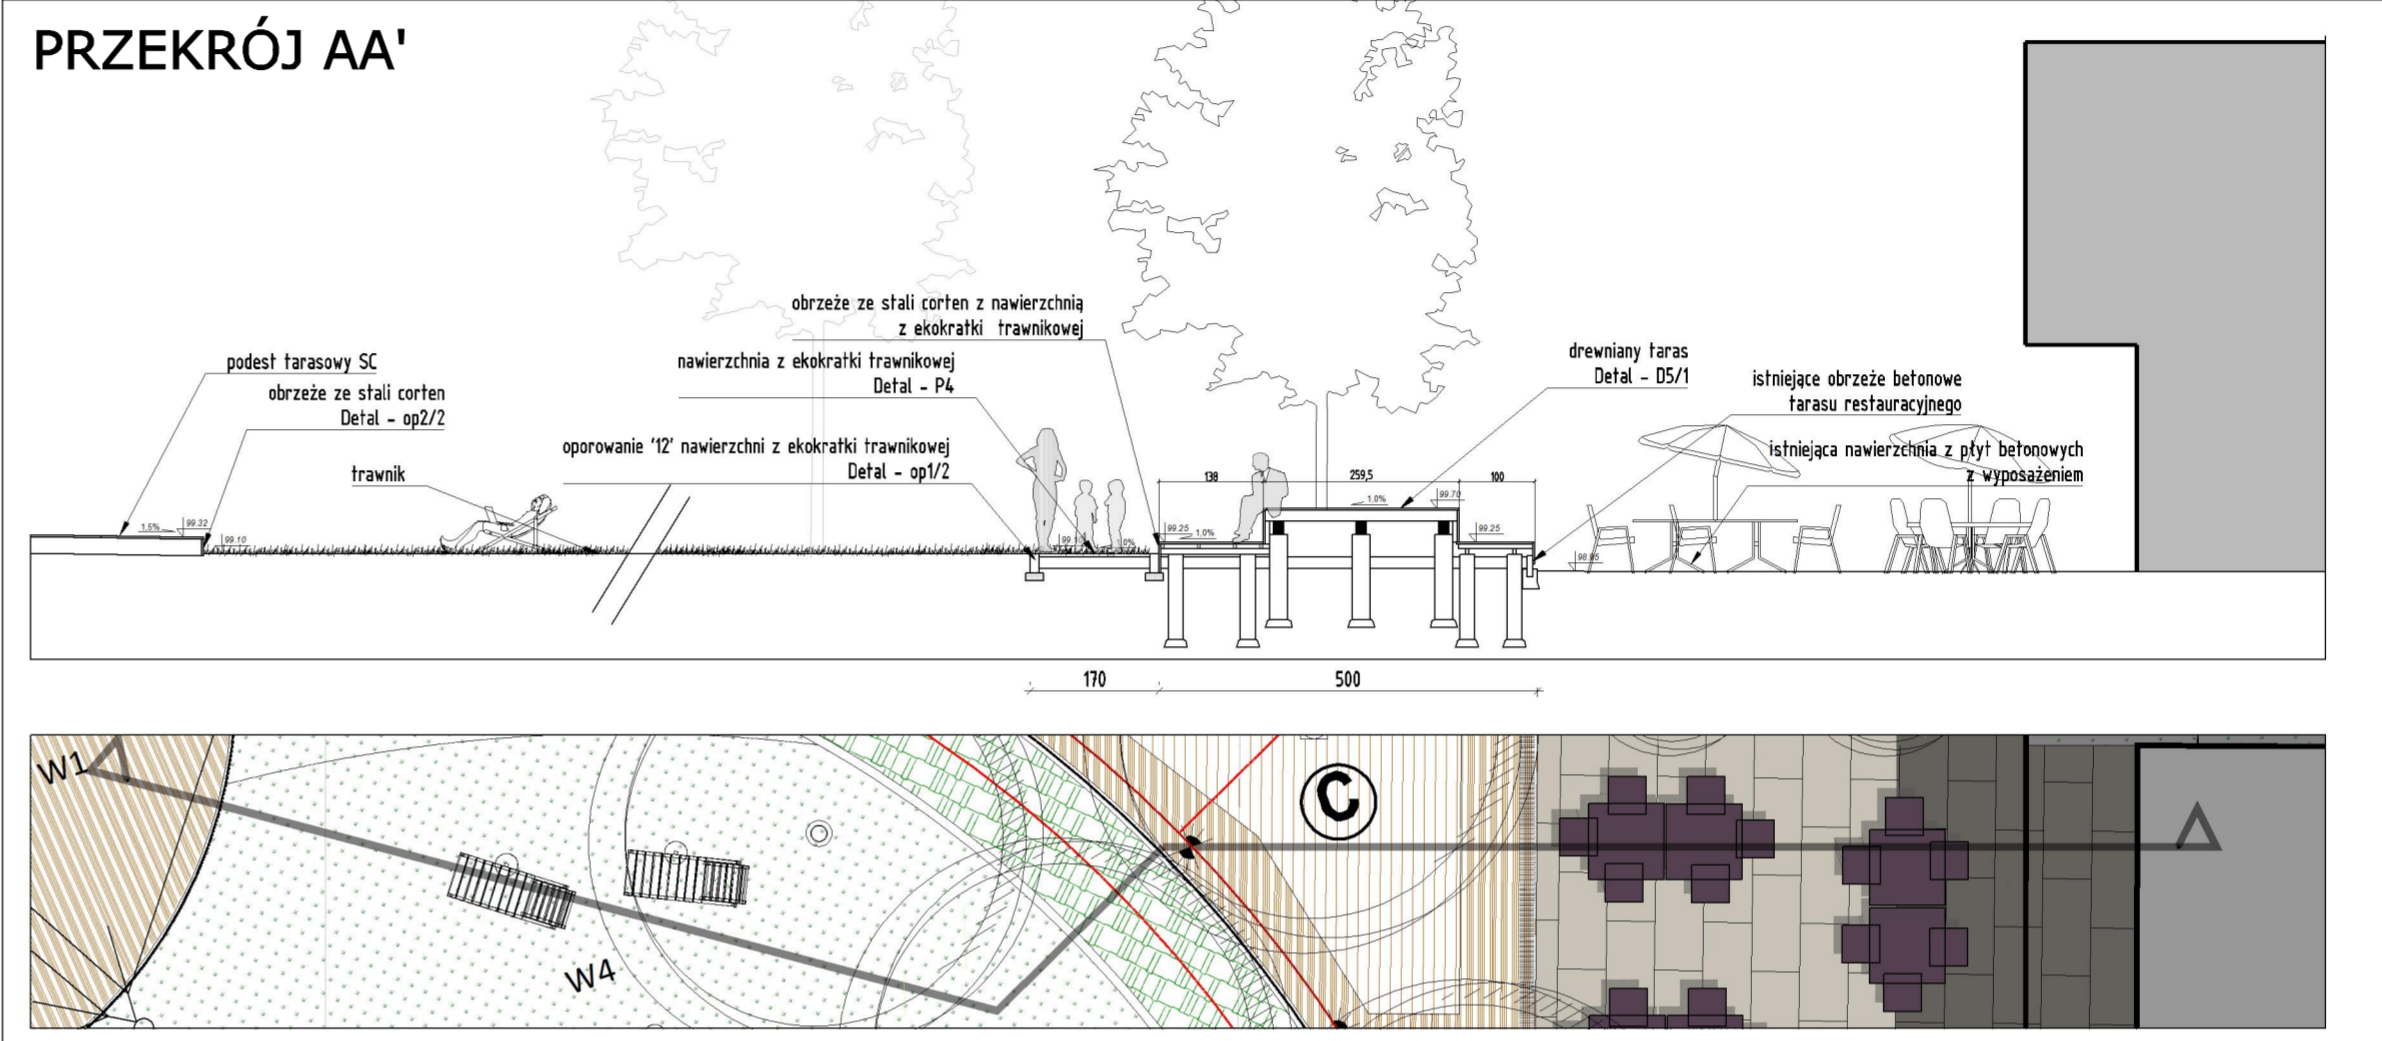

PRZEKRÓJ DD'

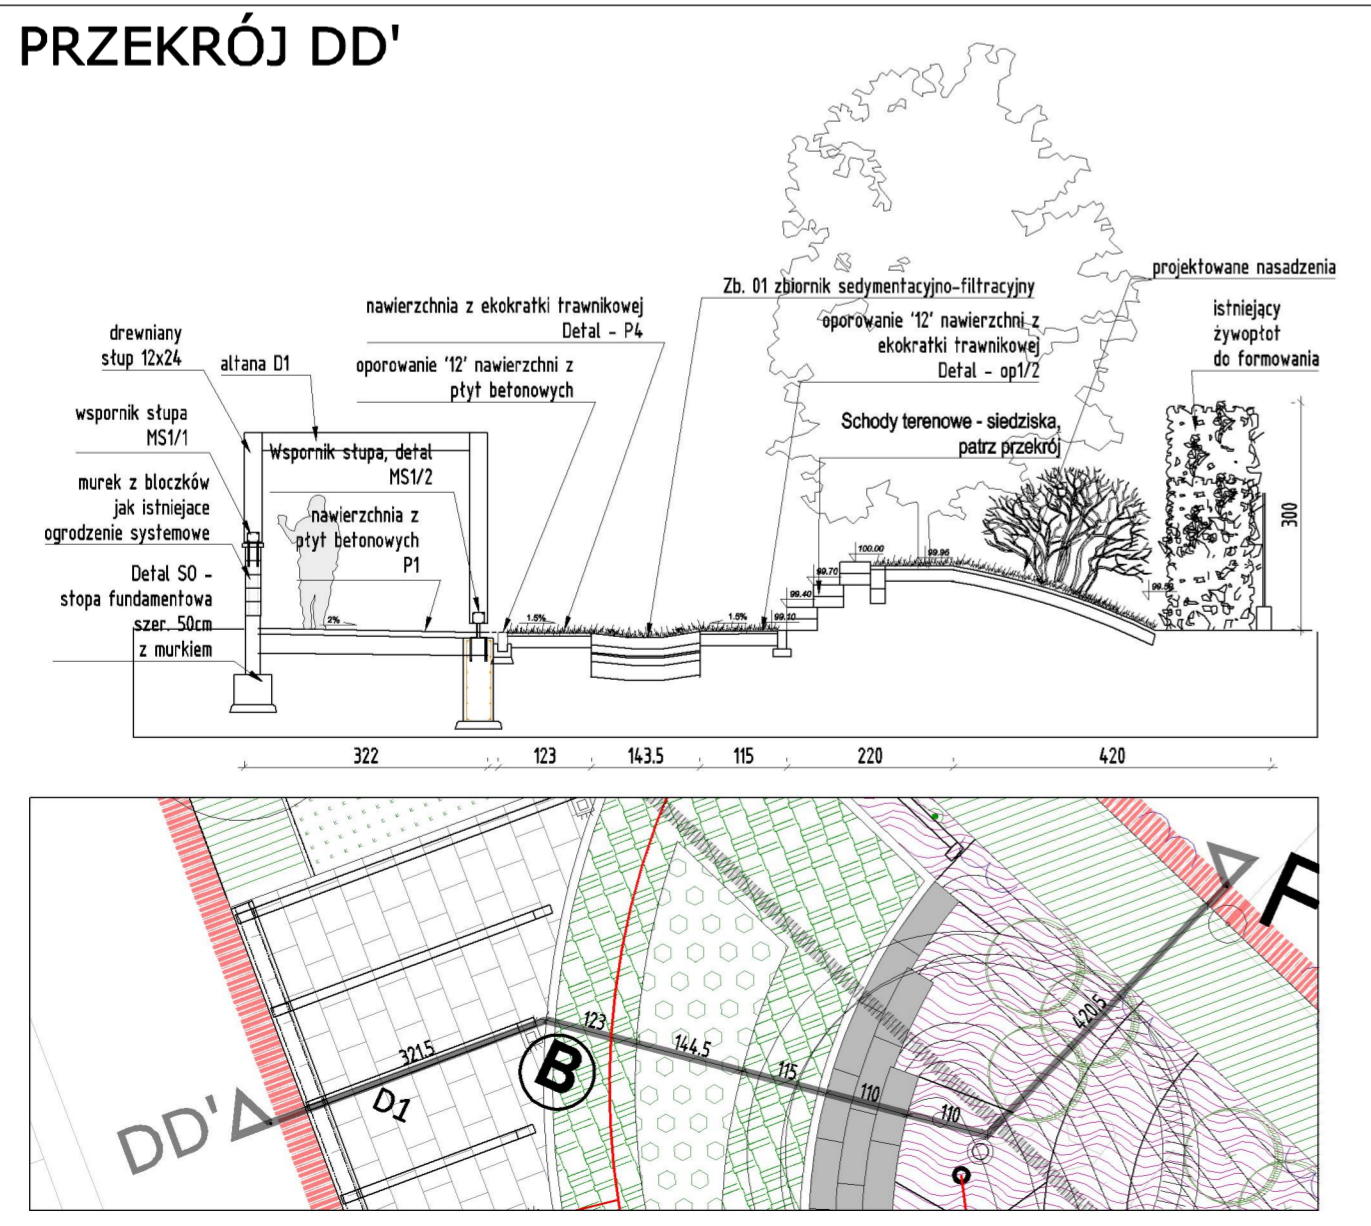

PRZEKRÓJ BB'

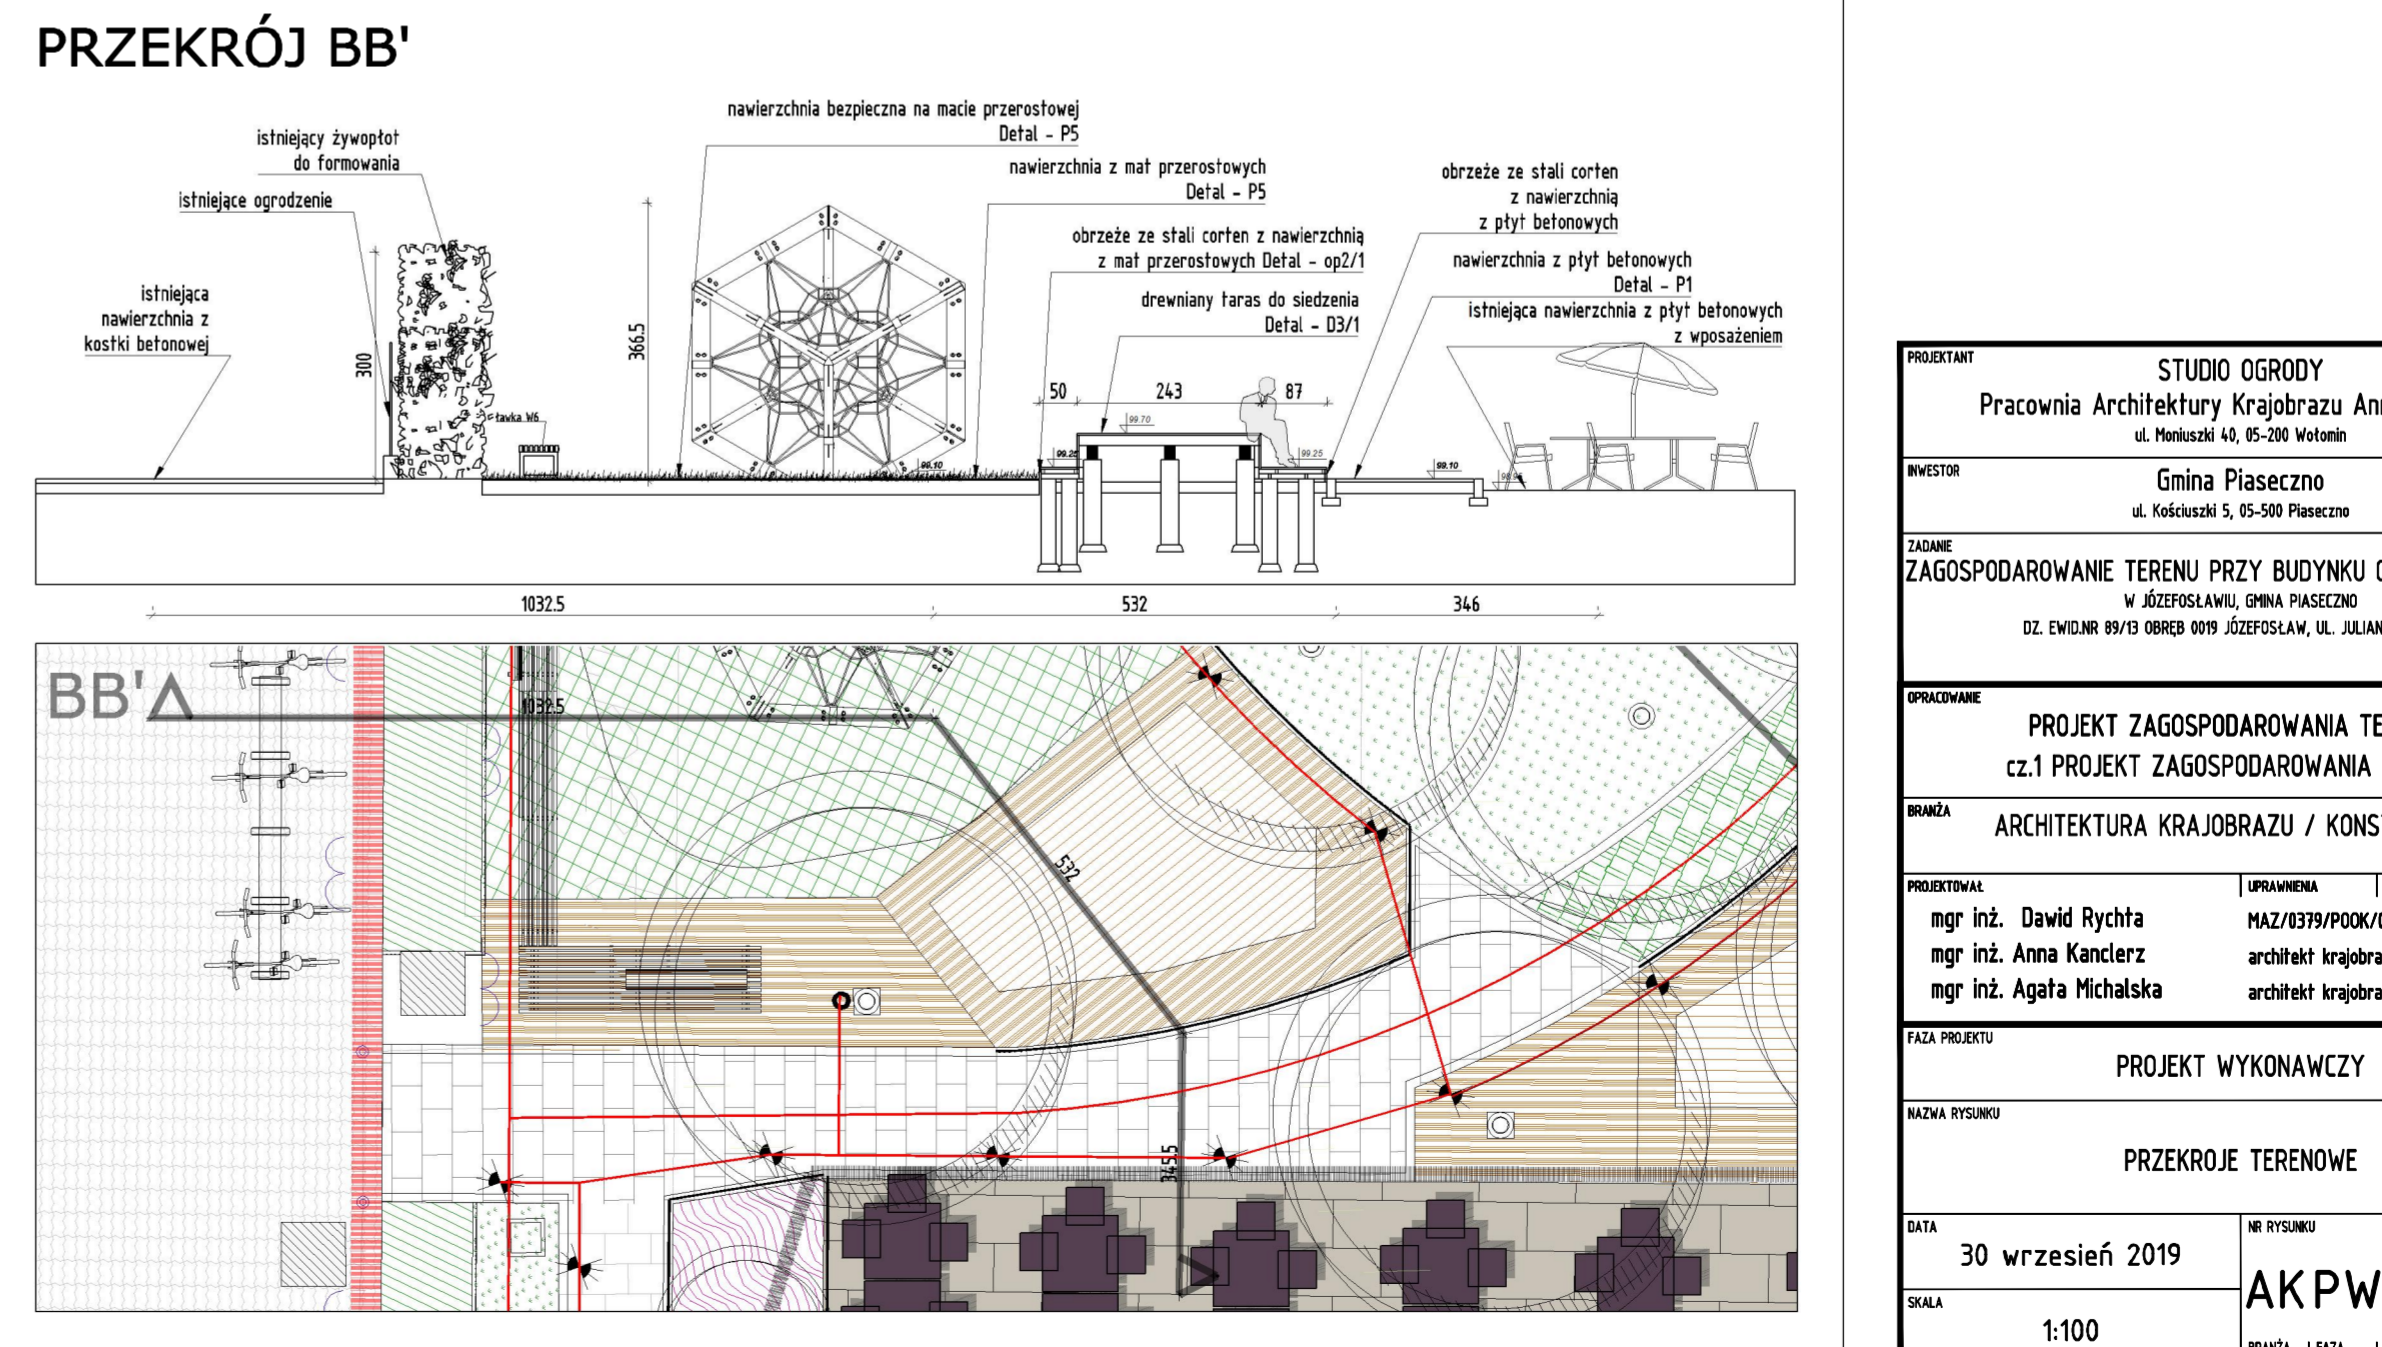

PROJEKTANT	STUDIO OGRODY Pracownia Architektury Krajobrazu Anna Kanclerz ul. Moniuszki 40, 05-200 Wotomin	
INWESTOR	Gmina Piaseczno ul. Kościuszki 5, 05-500 Piaseczno	
ZADANIE	ZAGOSPODAROWANIE TERENU PRZY BUDYNKU CENTRUM KULTURY W JÓZEFOSŁAWIU, GMINA PIASECZNO DZ. EWID.NR 89/13 OBRĘB 0019 JÓZEFOSŁAW, UL. JULIANOWSKA 67A	
OPRACOWANIE	PROJEKT ZAGOSPODAROWANIA TERENU cz.1 PROJEKT ZAGOSPODAROWANIA TERENU	
BRANŻA	ARCHITEKTURA KRAJOBRAZU / KONSTRUKCJA	
PROJEKTOWAŁ	mgr inż. Dawid Rychta mgr inż. Anna Kanclerz mgr inż. Agata Michalska	UPRAWNIENIA MAZ/0379/P00K/09 architekt krajobrazu architekt krajobrazu
FAZA PROJEKTU	PROJEKT WYKONAWCZY	
NAZWA RYSUNKU	PRZEKROJE TERENOWE	
DATA	30 wrzesień 2019	NR RYSUNKU AKPW 11/3
SKALA	1:100	BRANŻA FAZA TOM NUMER