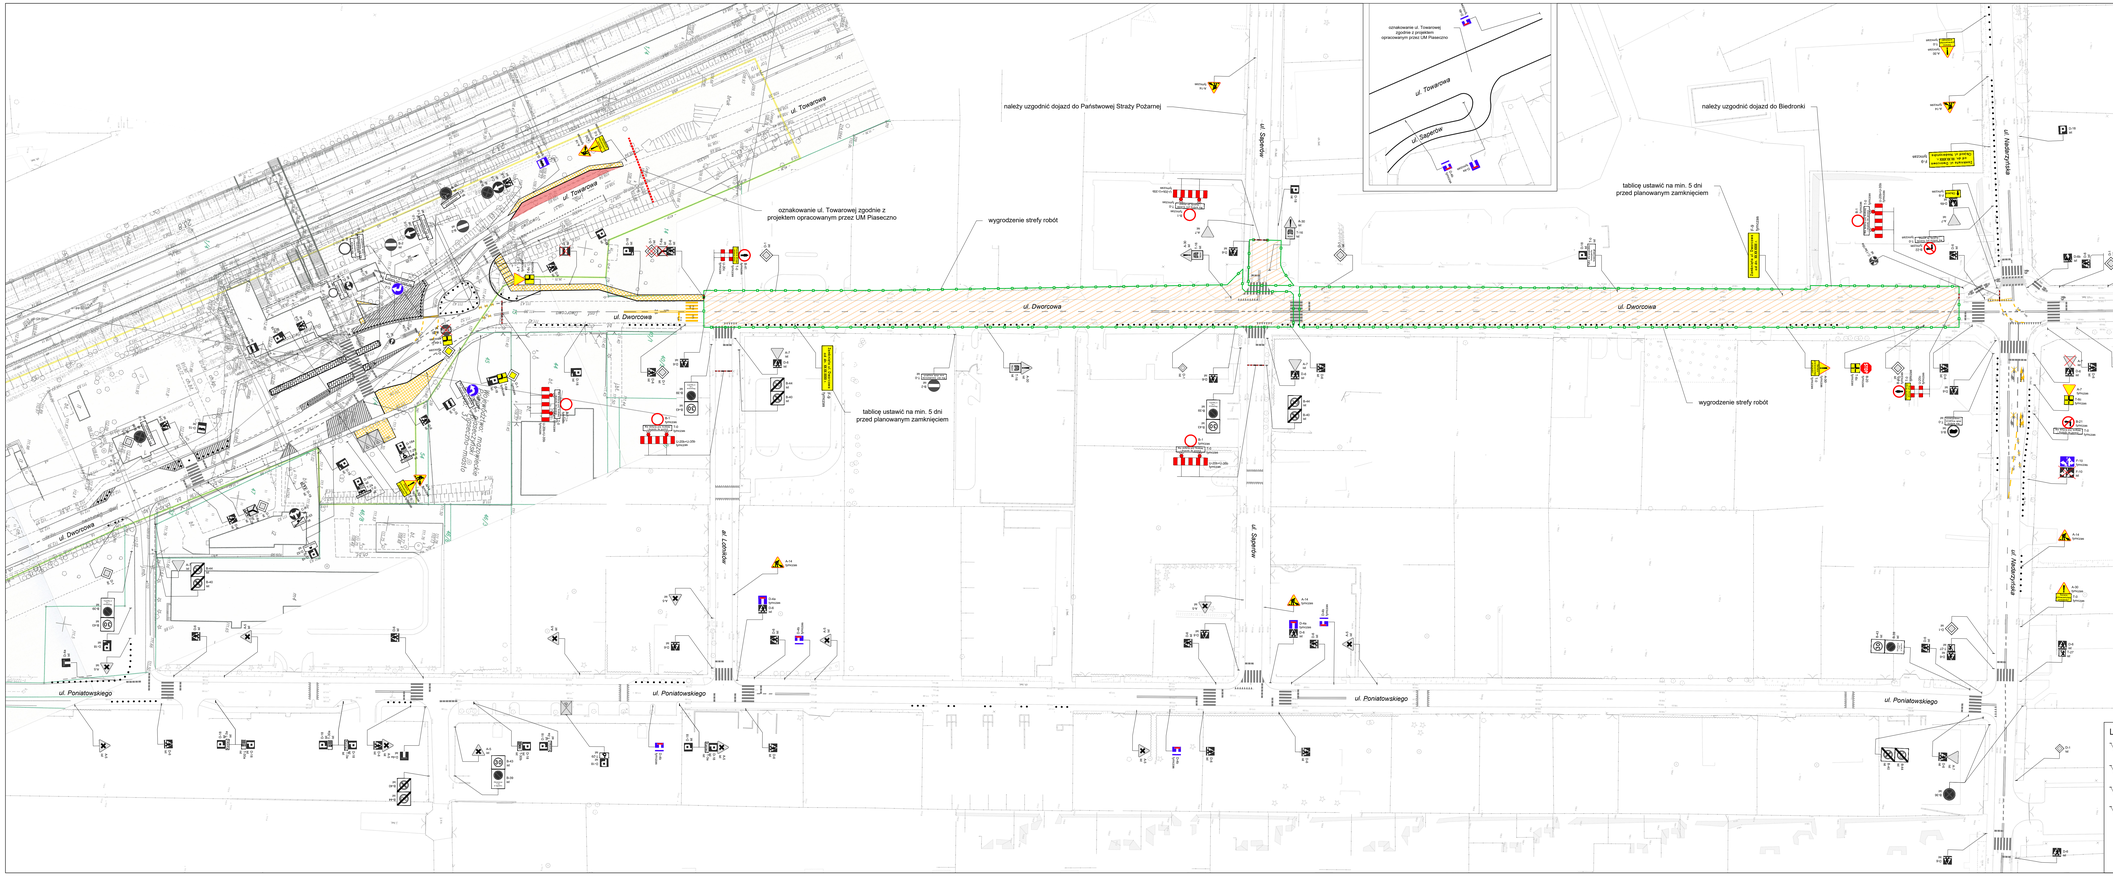

LEGENDA:

- oznakowanie pionowe tymczasowe
- oznakowanie pionowe stałe
- oznakowanie pionowe do demontażu
- oznakowanie pionowe tymczasowe wprowadzone w poprzednim etapie
- urządzenie bezpieczeństwa ruchu
- tablica kierująca 12-21 ust. "Jazd"
- oznakowanie poziome tymczasowe
- oznakowanie poziome stałe
- proj. wygrodzenie strefy robót
- ist. wygrodzenie strefy robót
- elementy projektowane
- elementy wykonane
- ist. wygrodzenie segmentowe
- ist. słupek (1/2)
- strefa robót
- sygnalizatory stałe
- sygnalizatory do tłumaczy
- sygnalizatory tymczasowe

Uwagi:
1. Na czas trwania robót należy zapewnić możliwość dojazdu i dojścia do posesji zlokalizowanych wzdłuż strefy robót. W przypadku braku takiej możliwości, terminy utrudnień uzgodnić z właścicielami lub użytkownikami posesji.
2. Wygrodzenie strefy robót będzie postępowało wraz z rozszerzaniem się frontu robót.
3. Lokalizacja ciągów pieszych może się zmieniać w zależności od potrzeb Wykonawcy i postępu robót.
4. Dopuszcza się możliwość chwilowego wstrzymania ruchu na drodze i ciągach pieszo oraz pieszo-rowerowym na czas przejazdu maszyn budowlanych. Ruch może być wstrzymany tylko przez uprawnionych do tego sygnalistów.
5. Ruch pieszy zakłada się przerzucić w drugim etapie na nowo wykonany chodnik po stronie zachodniej, aby wykonać chodnik po stronie wschodniej (w śladzie istniejącego chodnika).

Nazwa zadania:
Rozbudowa ul. Dworcowej od ul. Nadarzyńskiej do al. Lotników w Piasecznie

Rzeczoznawca: **PROJEKT CZASOWEJ ORGANIZACJI RUCHU**		Branża: **Inżynieria ruchu**	
Tytuł rysunku: **Zamknięcie ul. Dworcowej**		Nr rysunku: **2.1**	Skala: **1:500**
Zarządzenie:	Imię i nazwisko:	Nr uprawnień:	Podpis:	Data:
Projektant:	mgr inż. Piotr Perkowski	-	[illegible]	05.2021