



Nazwa zadania:				
<b>Przebudowa drogi gminnej ul. Puławskiej na odcinku od ul. Okulickiego do ul. Chyliczkowskiej w Piasecznie</b>				
Stadium:			Branża:	
<b>PROJEKT CZASOWEJ ORGANIZACJI RUCHU</b>			<b>Inżynieria ruchu</b>	
Tytuł rysunku:			Nr rysunku:	Skala:
<b>Etap 5 - rozmieszczenie tabliczek objazdowych na skrzyżowaniu ulic Wojska Polskiego - Jana Pawła II</b>			<b>5.4</b>	<b>1:500</b>
Stanowisko:	Imię i nazwisko:	Nr uprawnień:	Podpis:	Data:
Projektant	mgr inż. Piotr Perkowski	-	<i>Pokorski P</i>	05.2021

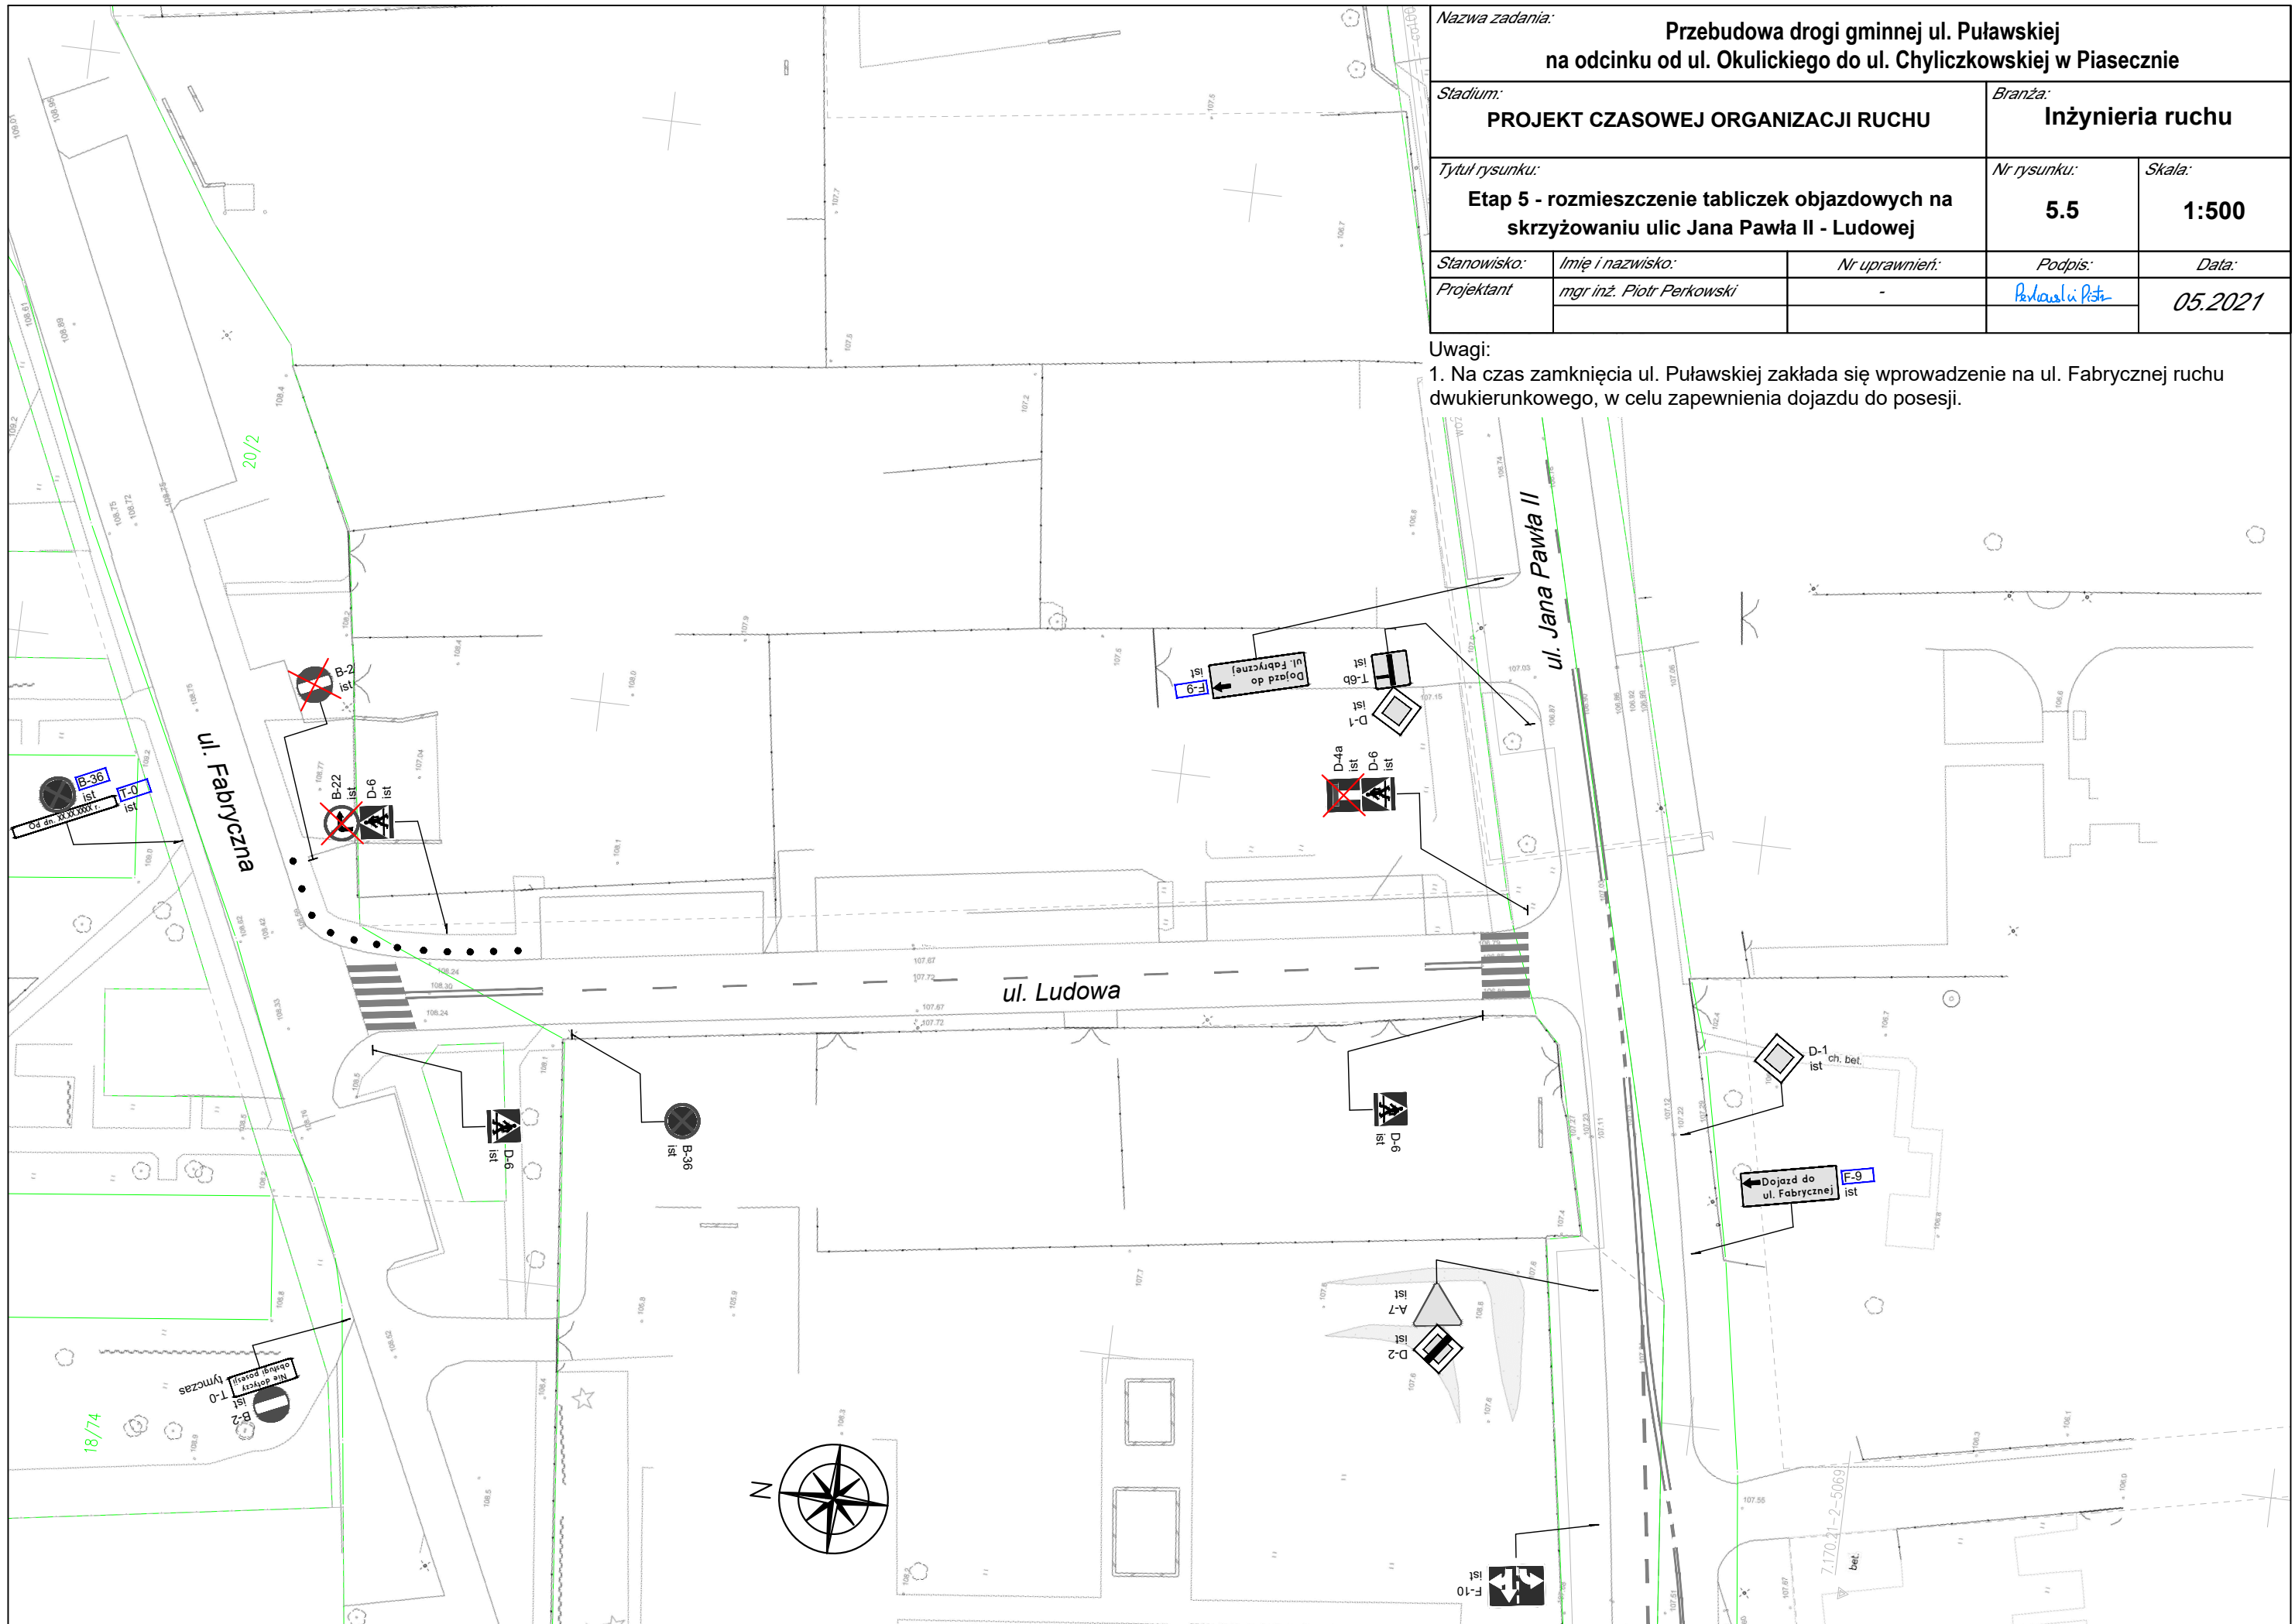

<b>Nazwa zadania:</b> Przebudowa drogi gminnej ul. Puławskiej na odcinku od ul. Okulickiego do ul. Chyliczkowskiej w Piasecznie				
<b>Stadium:</b> PROJEKT CZASOWEJ ORGANIZACJI RUCHU			<b>Branża:</b> Inżynieria ruchu	
<b>Tytuł rysunku:</b> Etap 5 - rozmieszczenie tabliczek objazdowych na skrzyżowaniu ulic Jana Pawła II - Ludowej			<b>Nr rysunku:</b> 5.5	<b>Skala:</b> 1:500
<b>Stanowisko:</b>	<b>Imię i nazwisko:</b>	<b>Nr uprawnień:</b>	<b>Podpis:</b>	<b>Data:</b>
<b>Projektant</b>	mgr inż. Piotr Perkowski	-	Perkowski Piotr	05.2021


**Uwagi:**  
 1. Na czas zamknięcia ul. Puławskiej zakłada się wprowadzenie na ul. Fabrycznej ruchu dwukierunkowego, w celu zapewnienia dojazdu do posesji.

DROGA KRAJOWA NR 79  
 REJON OŻARÓW MAZOWIECKI  
 odc. od km 9+550 do km 9+679

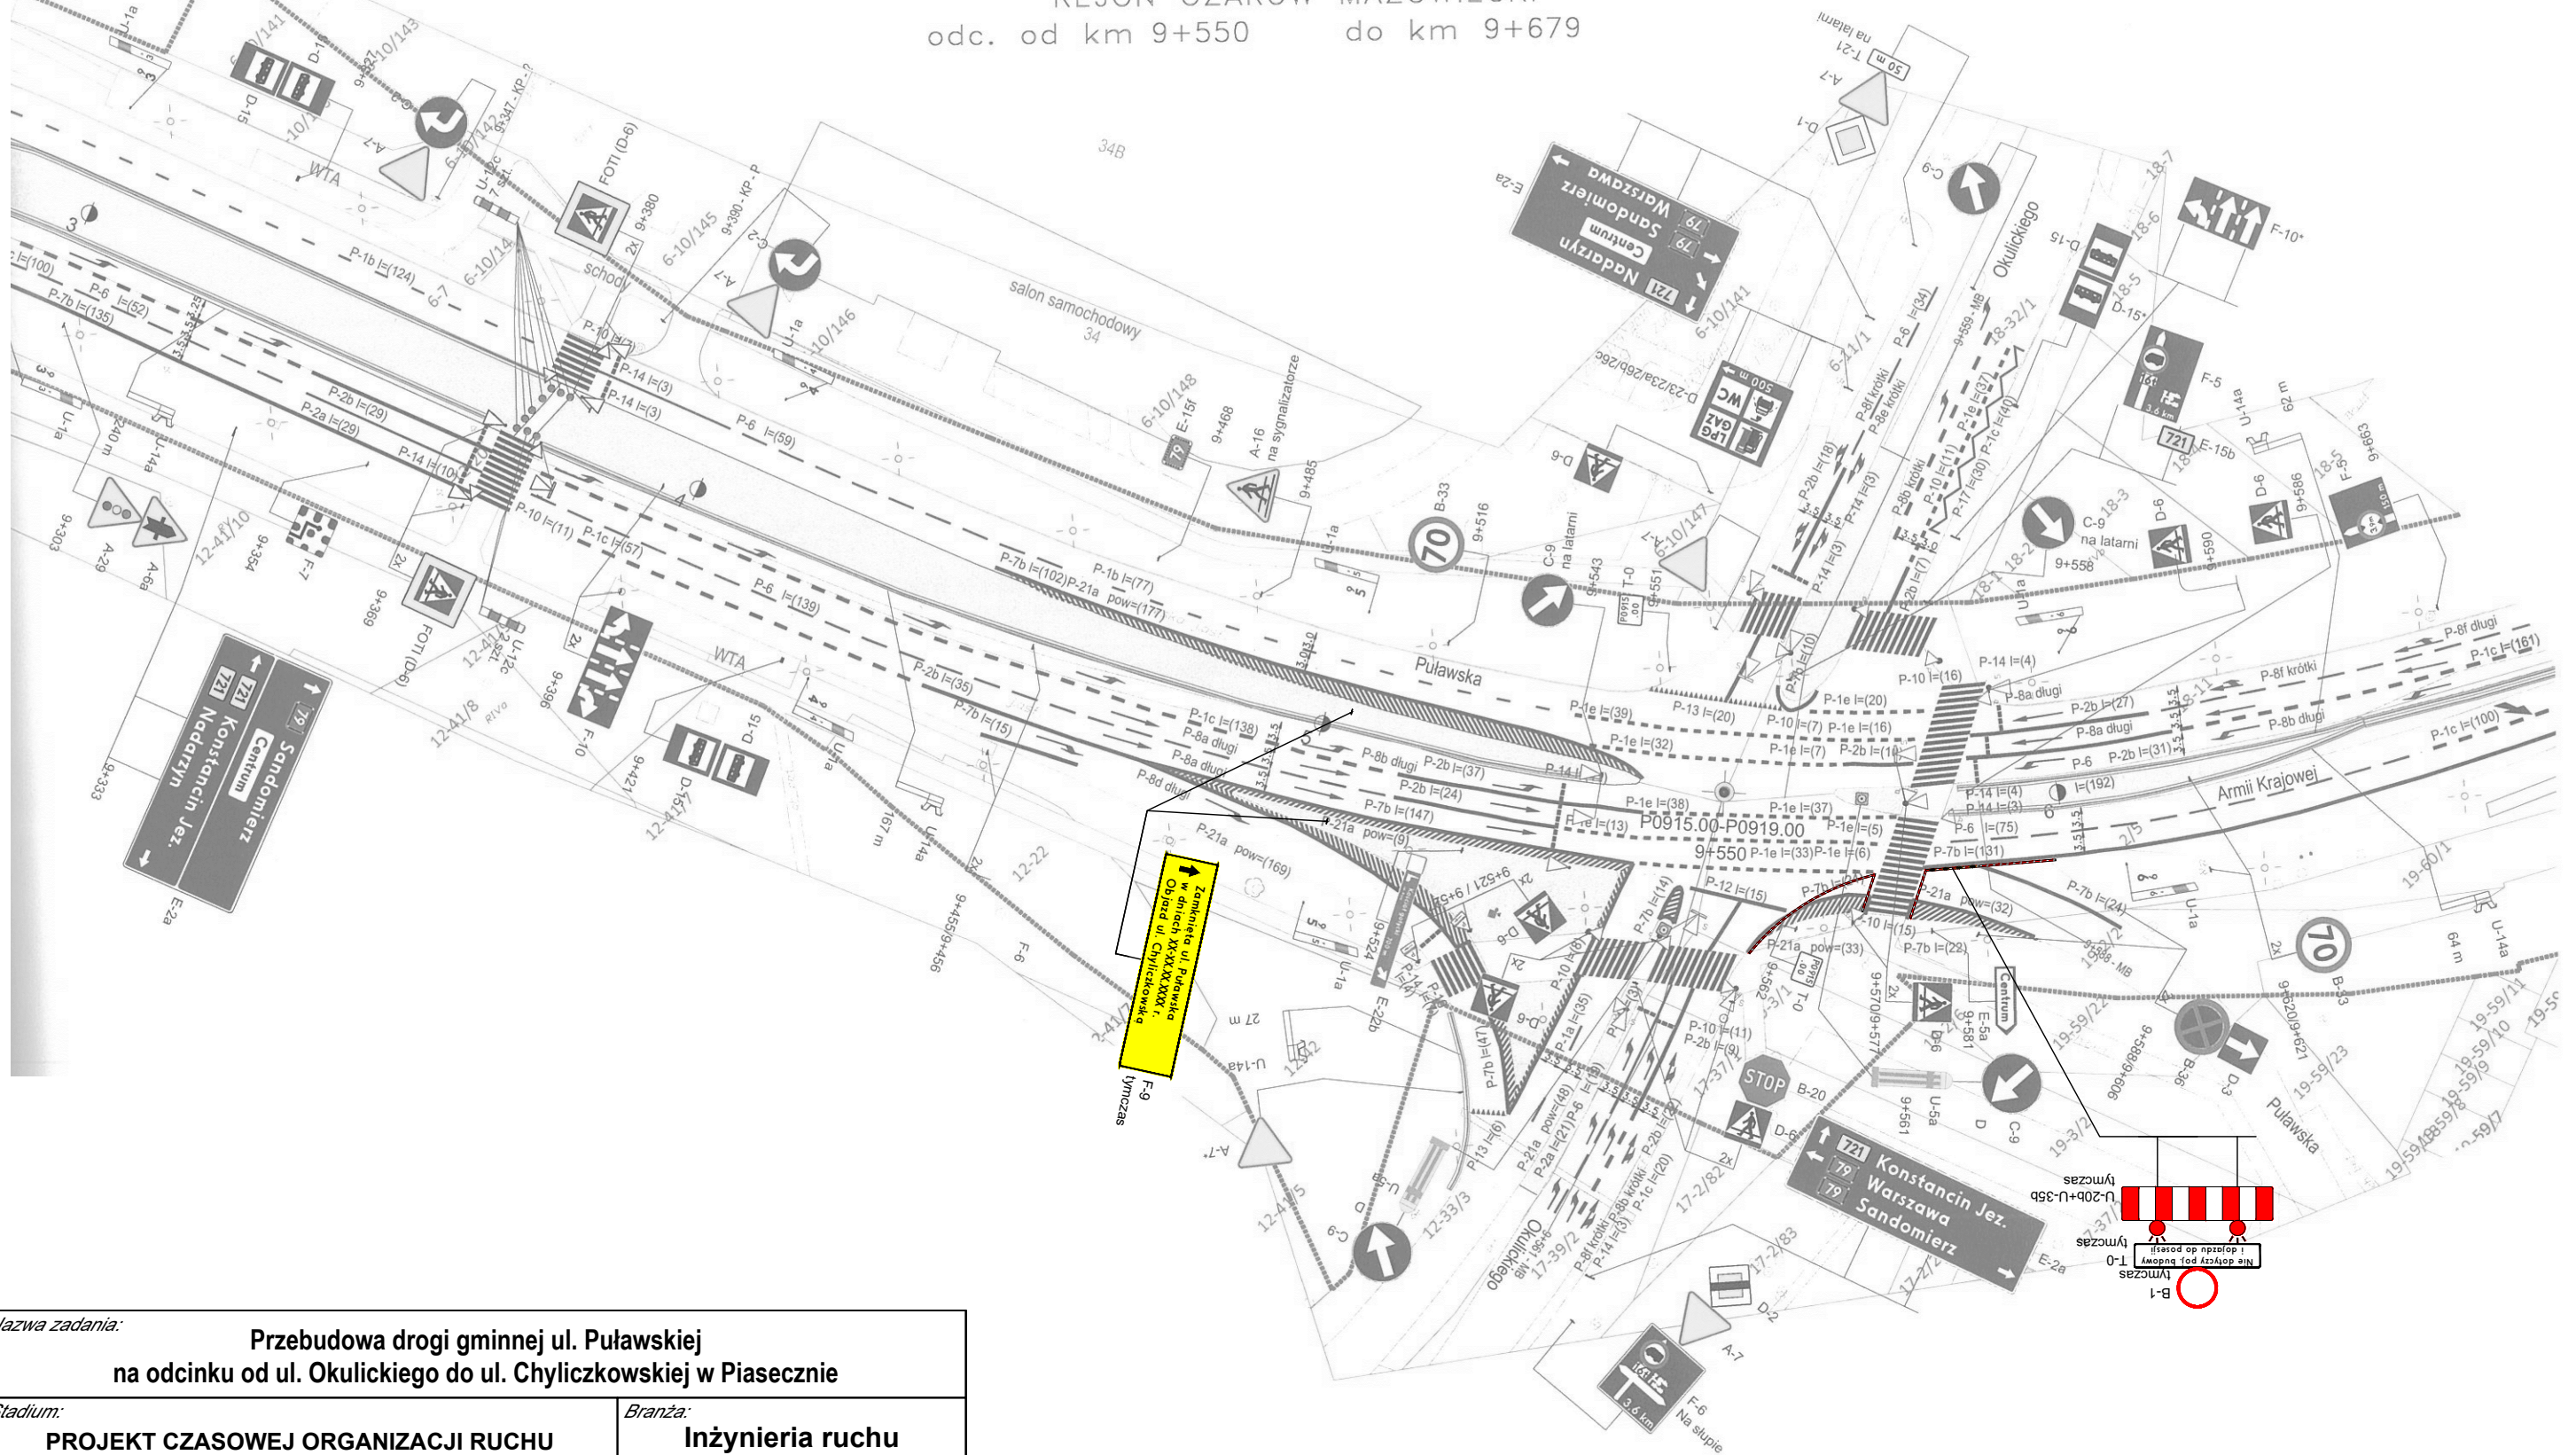


Nazwa zadania:				
<b>Przebudowa drogi gminnej ul. Puławskiej na odcinku od ul. Okulickiego do ul. Chyliczkowskiej w Piasecznie</b>				
Stadium:		Branża:		
<b>PROJEKT CZASOWEJ ORGANIZACJI RUCHU</b>		<b>Inżynieria ruchu</b>		
Tytuł rysunku:		Nr rysunku:	Skala:	
<b>Etap 5 - rozmieszczenie tabliczek objazdowych na skrzyżowaniu ulic Armii Krajowej i Puławskiej</b>		<b>5.6</b>	<b>1:1000</b>	
Stanowisko:	Imię i nazwisko:	Nr uprawnień:	Podpis:	Data:
Projektant	mgr inż. Piotr Perkowski	-	<i>Pierkowski Piotr</i>	05.2021

CHARAKTERYSTYCZNE PRZEKROJE POPRZECZNE

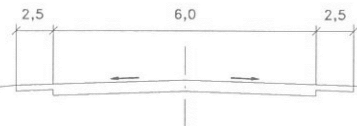

DROGA KRAJOWA NR 79  
REJON OŻARÓW MAZOWIECKI  
odc. od km 10+437 do km 10+825

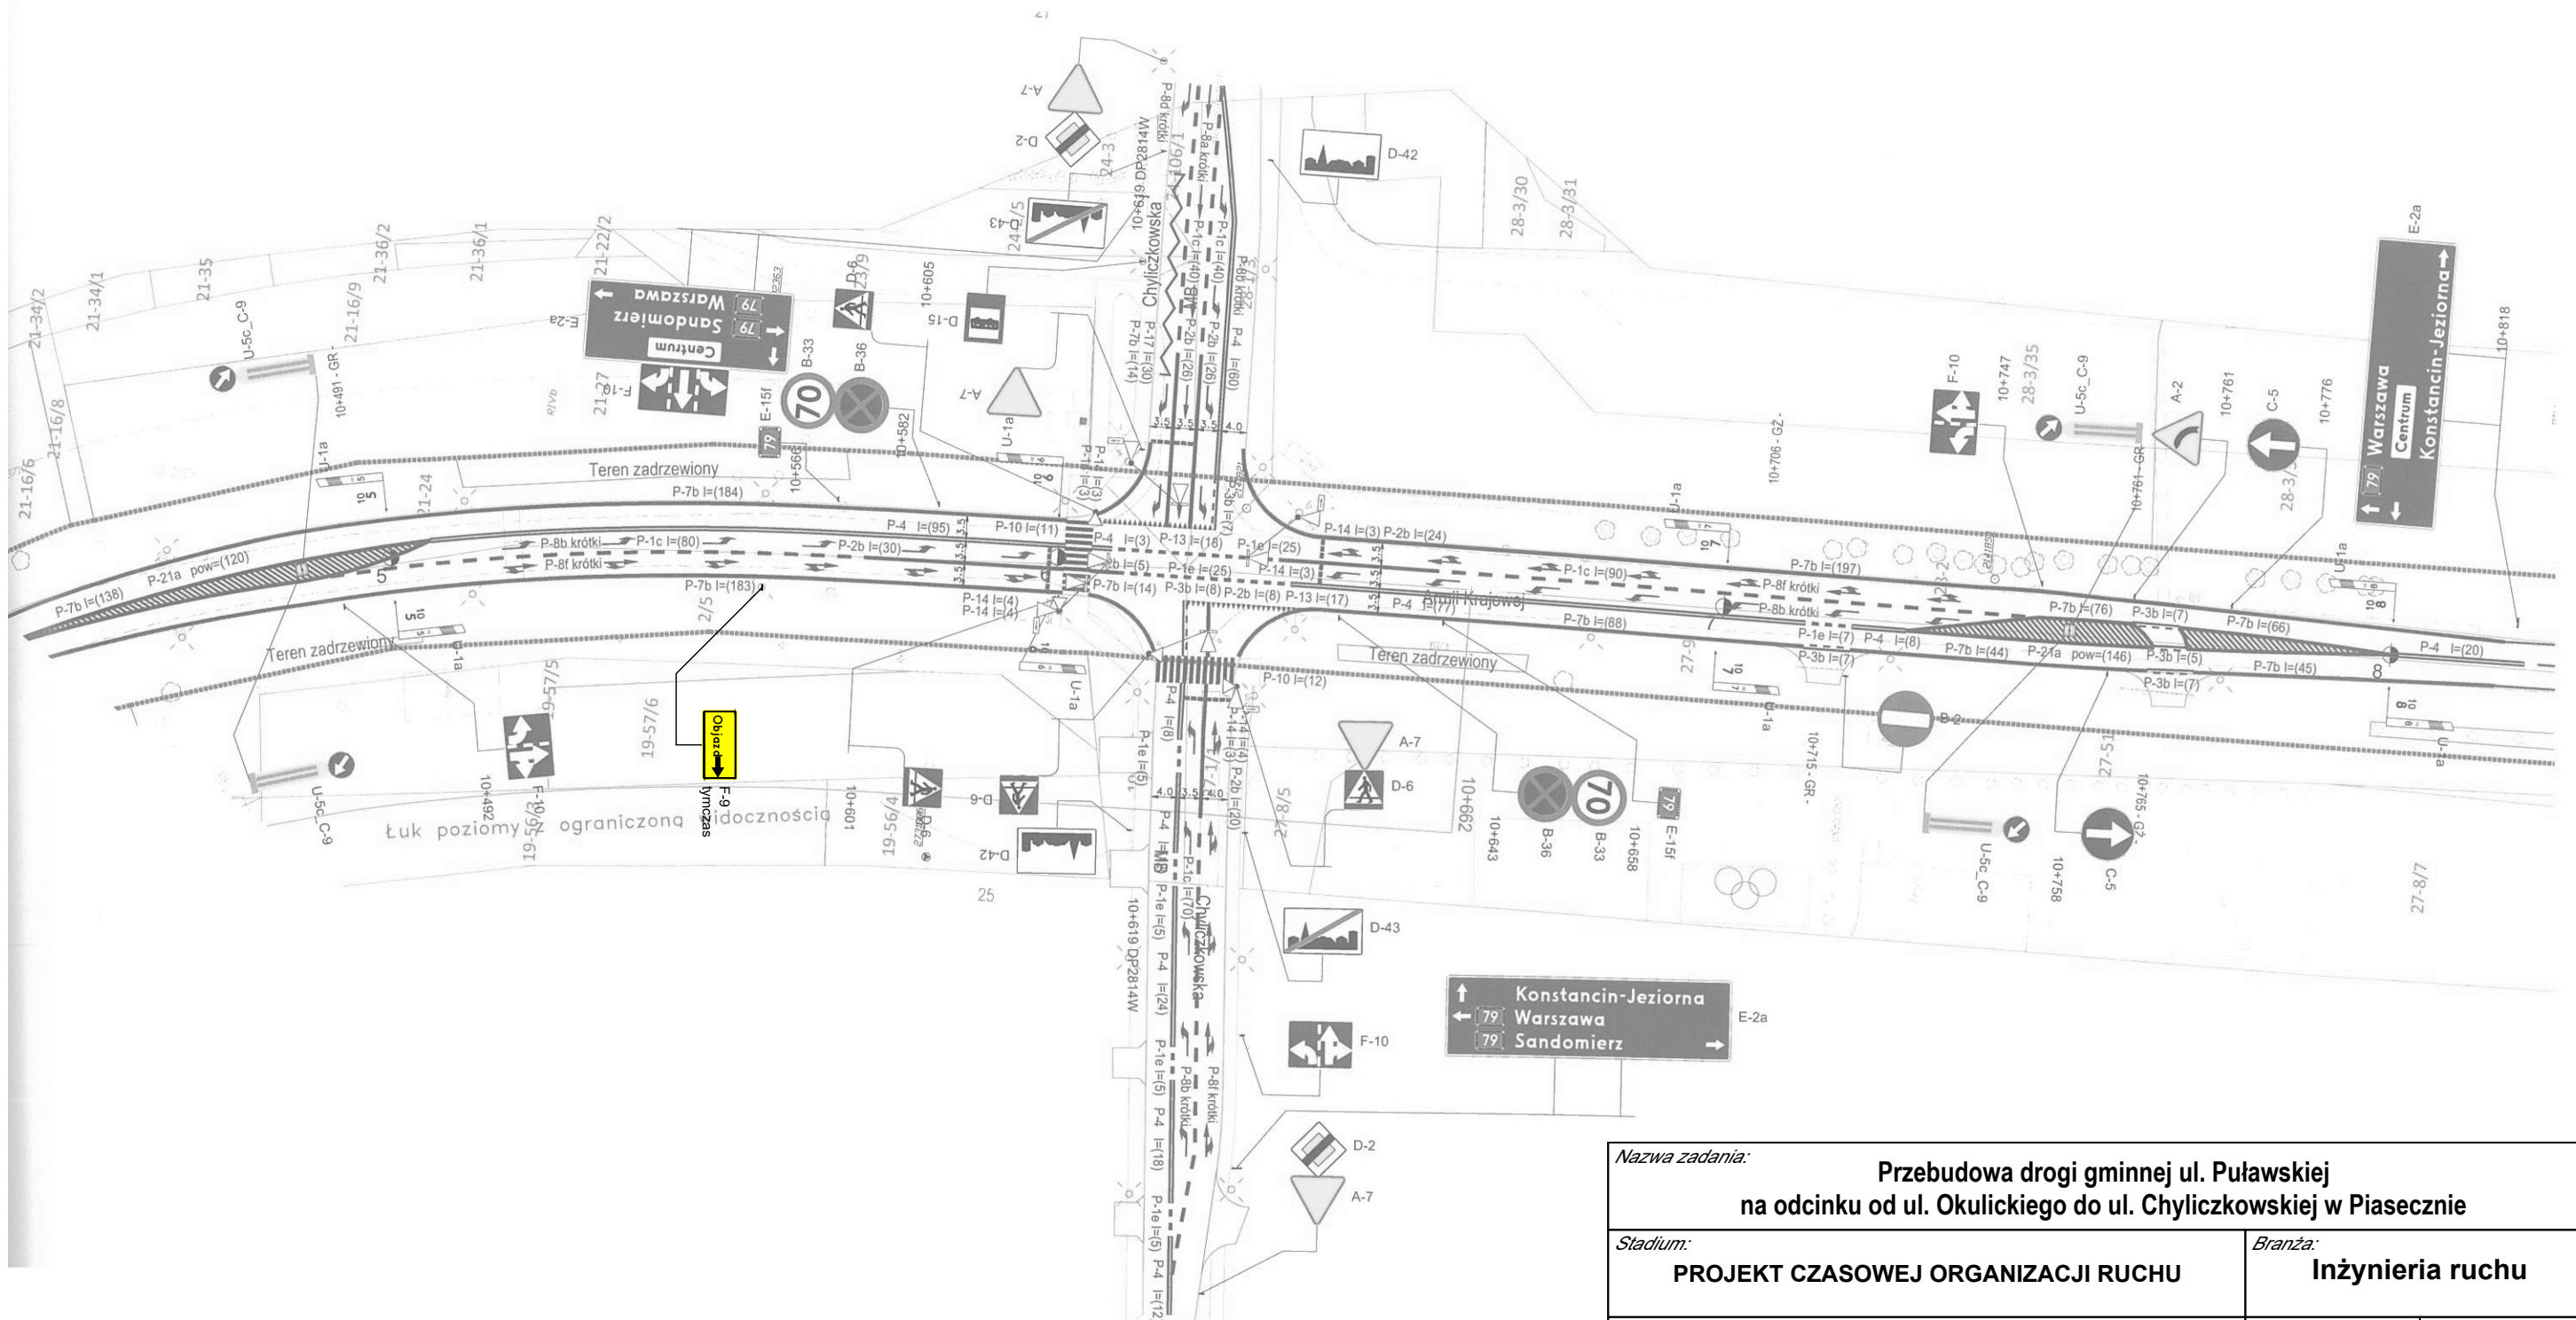

Nazwa zadania:				
<b>Przebudowa drogi gminnej ul. Puławskiej na odcinku od ul. Okulickiego do ul. Chyliczkowskiej w Piasecznie</b>				
Stadium:			Branża:	
<b>PROJEKT CZASOWEJ ORGANIZACJI RUCHU</b>			<b>Inżynieria ruchu</b>	
Tytuł rysunku:			Nr rysunku:	Skala:
<b>Etap 5 - rozmieszczenie tabliczek objazdowych na skrzyżowaniu ulic Armii Krajowej i Chyliczkowskiej</b>			<b>5.7</b>	<b>1:1000</b>
Stanowisko:	Imię i nazwisko:	Nr uprawnień:	Podpis:	Data:
Projektant	mgr inż. Piotr Perkowski	-	<i>Pokorski Piotr</i>	05.2021