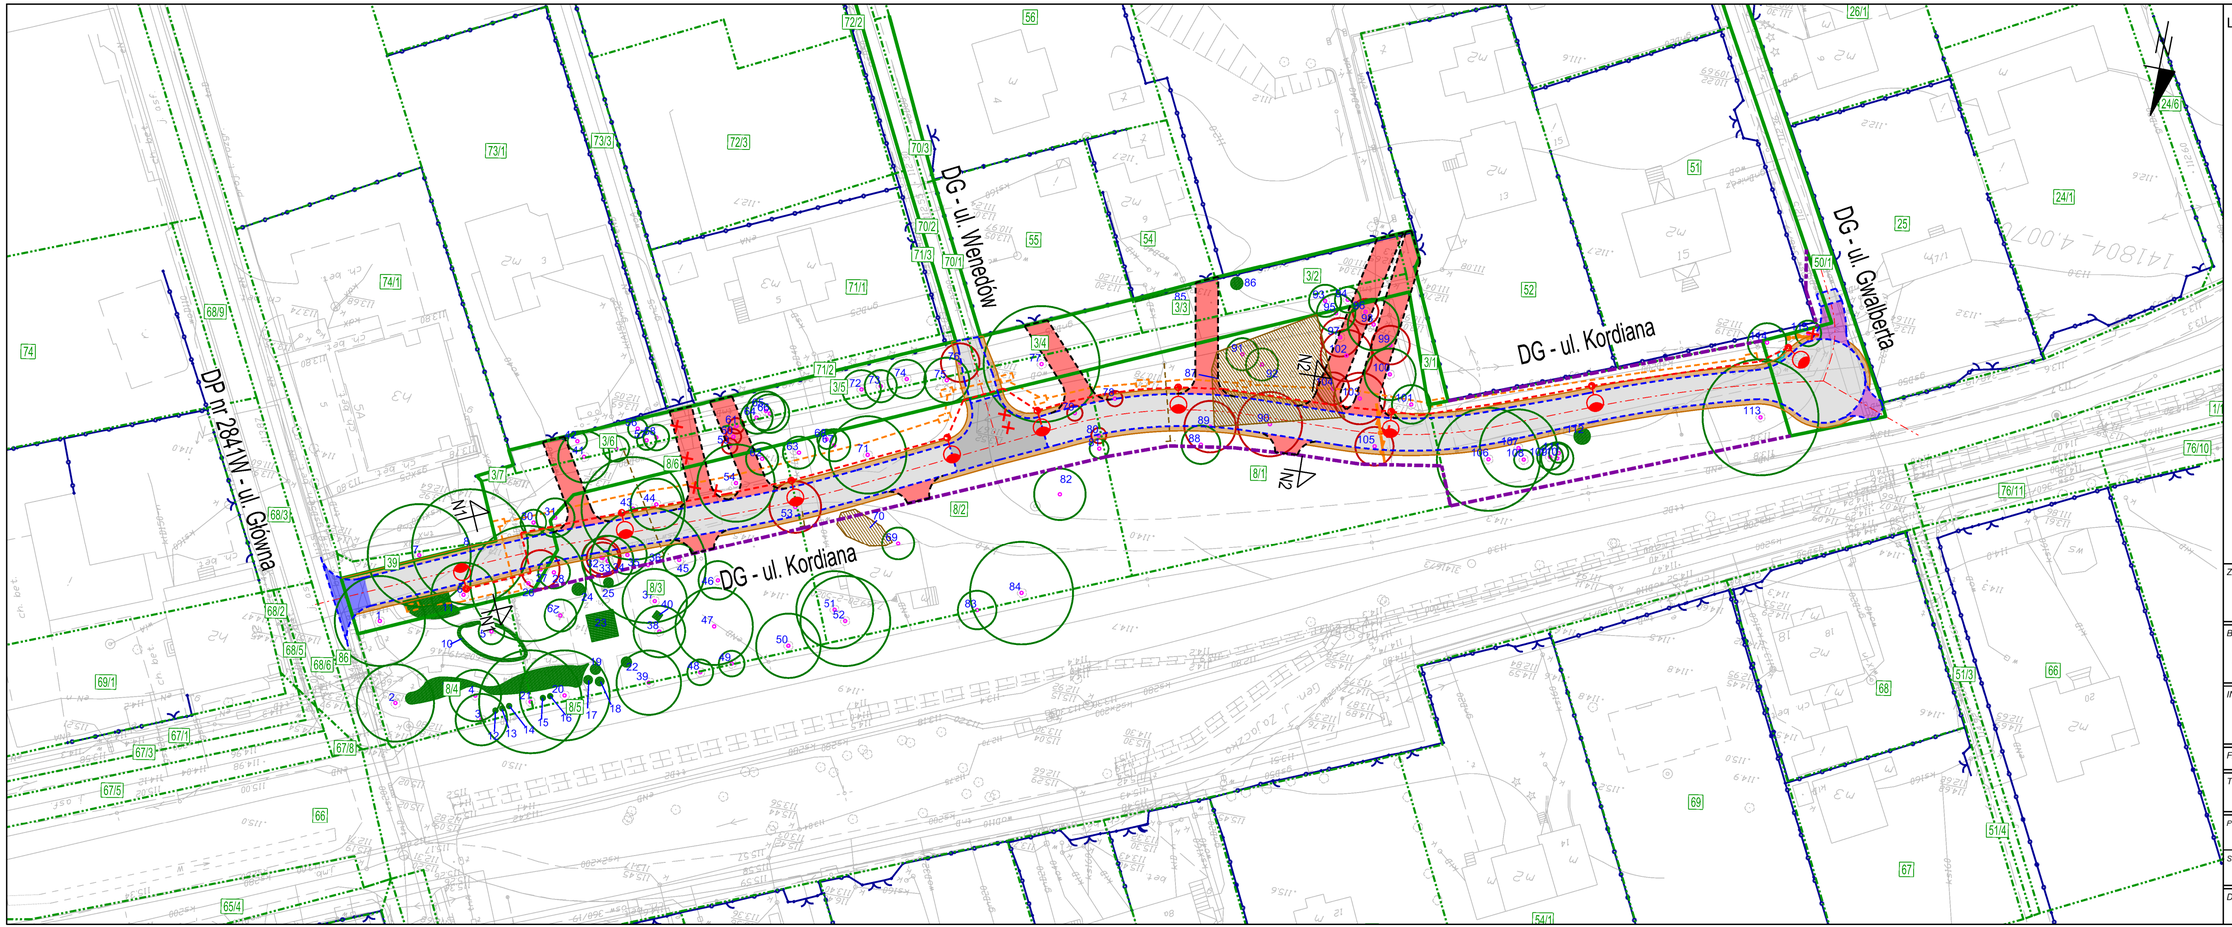

LEGENDA:

- proj. jezdnia z kostki betonowej szarej gr. 8 cm
- proj. wyniesione skrzyżowanie z kostki betonowej czerwonej gr. 8 cm
- proj. pobocze z kruszywa łamanego
- proj. zjazdy publiczne z kostki kamiennej granitowej 8/11
- proj. zjazdy publiczne z kostki betonowej ciemnoszarej gr. 8 cm
- proj. zjazdy indywidualne z kruszywa łamanego
- granice ewidencyjne działek
- zakres terenu obętego inwestycją, działki Gminy Piaseczno, bez podziału
- projektowane linie rozgraniczające
- proj. oś drogi
- proj. krawędź nawierzchni asfaltowej
- proj. krawężnik betonowy 15x30
- proj. opornik betonowy 12x25
- istn. ogrodzenie terenu
- elementy do usunięcia
- istn. drzewa z numerem inwentaryzacyjnym i zasięgiem korony
- istn. krzewy z numerem inwentaryzacyjnym i zasięgiem korony
- istn. drzewa z numerem inwentaryzacyjnym i zasięgiem korony planowane do usunięcia

ZADANIE INWESTYCYJNE:

Budowa ulicy Kordiana w Piasecznie

BIURO PROJEKTOWE:

KAPPA CONCEPT MICHAŁ CZERNICKI
ul. Wólczyńska 61 lok. 68
01-931 Warszawa

INWESTOR:

BURMISTRZ MIASTA I GMINY PIASECZNO
ul. Kościuszki 5
05-500 Piaseczno

FAZA: KONCEPCJA

TEMAT RYSUNKU: INWENTARYZACJA ZIELENI

PROJEKTANT - br. drogowa mgr inż. Michał Czernicki	*NR UPRAWNIEŃ* MAZ/0017/PWOD/14	*PODPIS:*
SPRAWDZAJĄCY - br. drogowa mgr inż. Mateusz Jurczyk	*NR UPRAWNIEŃ* MAZ/0410/PWOD/13	*PODPIS:*

DATA:	*SKALA:*	*NR RYSUNKU:*
02.2022	1 : 500	K-4