


- PROJEKTOWANE**
- Oznakowanie poziome
 - Oznakowanie pionowe
 - Punktowe elementy odblaskowe
 - Słupki blokujące U-12c
 - Separator U-25a
 - nie dot. dojazdu do posesji i pojazdów budowy
- ISTNIEJĄCE**
- Oznakowanie poziome
 - Oznakowanie pionowe
 - Punktowe elementy odblaskowe
 - Słupki blokujące U-12c

| | | | |
|------------------------------------------------------------------------------------|-------------------|------------|-----------|
| Inwestor: Gmina Piaseczno ul. Kościuszki 5 05-500 Piaseczno | | | |
| Nazwa inwestycji: Przebudowa ul. Świętojańskiej w rejonie szkoły podstawowej | | | |
| Nazwa rysunku: Projekt czasowej organizacji ruchu | | | |
| Funkcja, imię, nazwisko, nr uprawnień budowlanych | | | PODPIS |
| Projektant: | inż. Michał Baran | | |
| Skala: | Data: | Nr rysunku | Nr strony |
| 1:500 | 08.2022 | CDR01 | 2 |

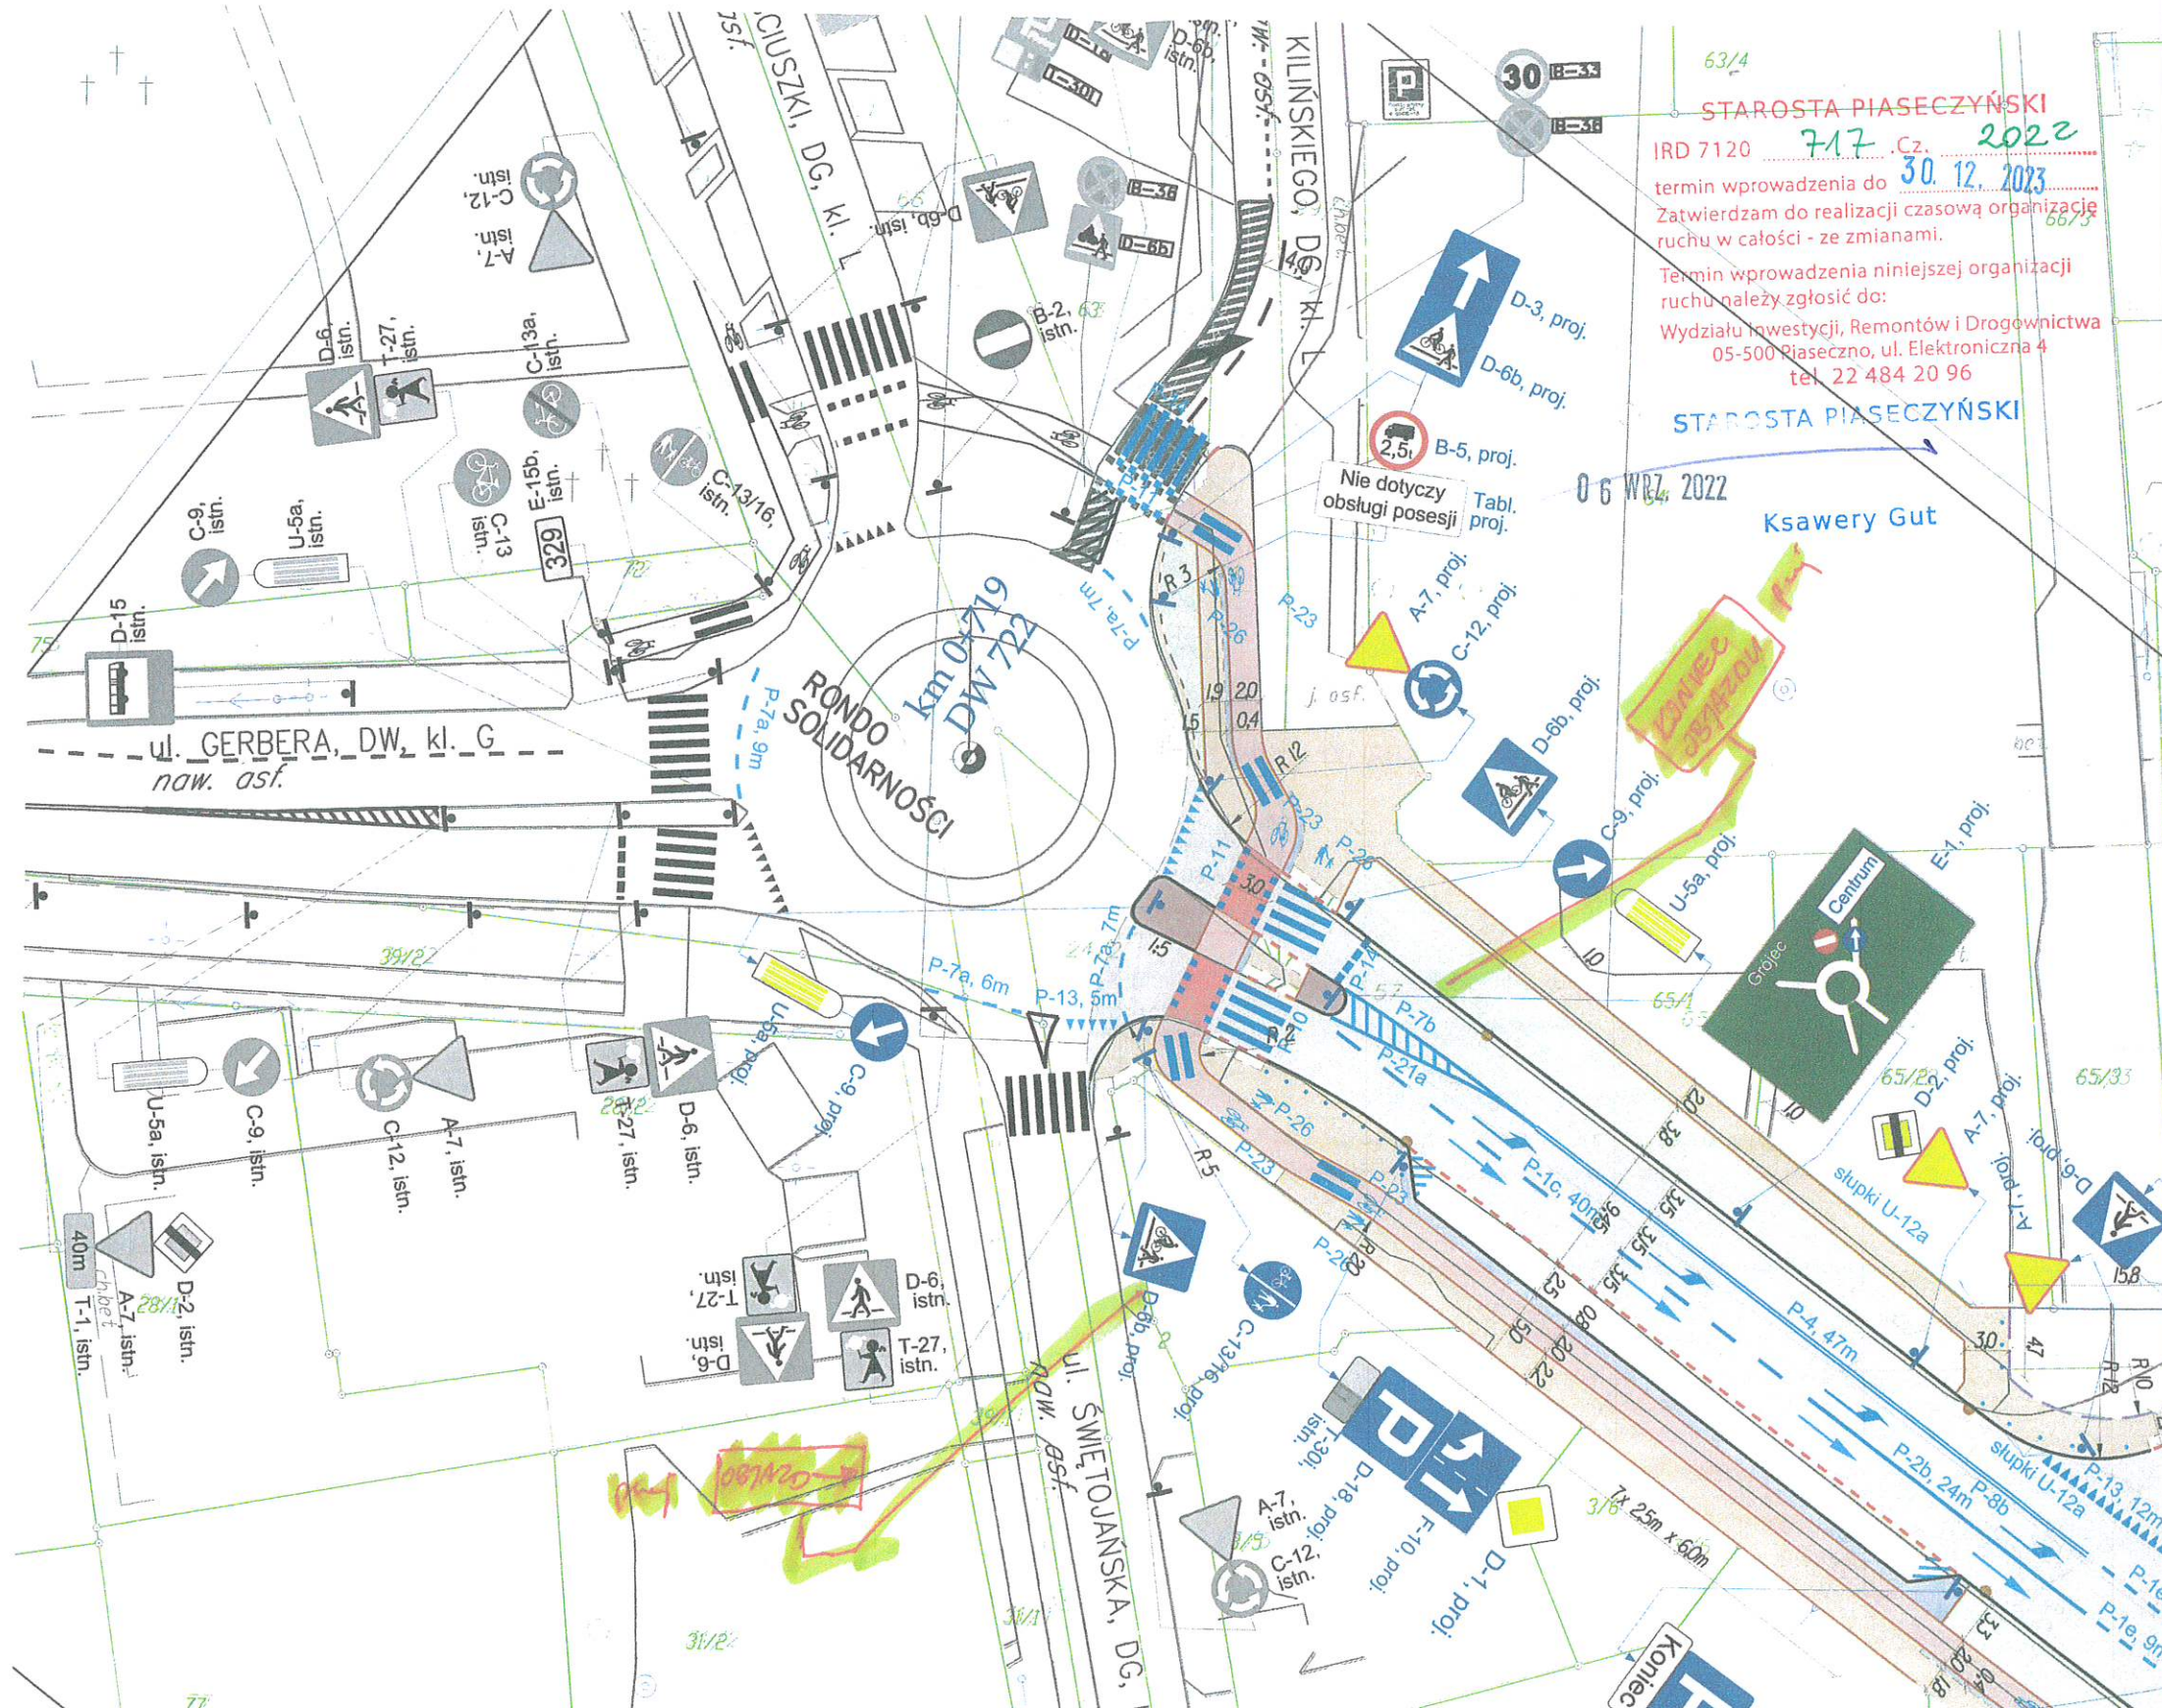


STAROSTA PIASECZYŃSKI
 IRD 7120 717 Cz. 2022
 termin wprowadzenia do 30.12.2023
 Zatwierdzam do realizacji czasową organizację
 ruchu w całości - ze zmianami.
 Termin wprowadzenia niniejszej organizacji
 ruchu należy zgłosić do:
 Wydziału Inwestycji, Remontów i Drogownictwa
 05-500 Piaseczno, ul. Elektroniczna 4
 tel. 22 484 20 96

STAROSTA PIASECZYŃSKI

06 WRZ 2022

Ksawery Gut

**KONIEC
 ORGANIZACJI**

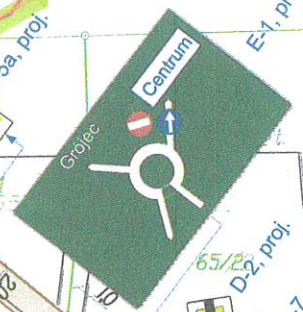

Centrum

Koniec



STAROSTA PIASECZYŃSKI

IRD 7120 717 CZ. 2022

termin wprowadzenia do 30.12.2023
Zatwierdzam do realizacji czasową organizację
ruchu w całości - ze zmianami.

Termin wprowadzenia niniejszej organizacji
ruchu należy zgłosić do:

Wydziału Inwestycji, Remontów i Drogownictwa
05-500 Piaseczno, ul. Elektroniczna 4
tel. 22 484 20 96

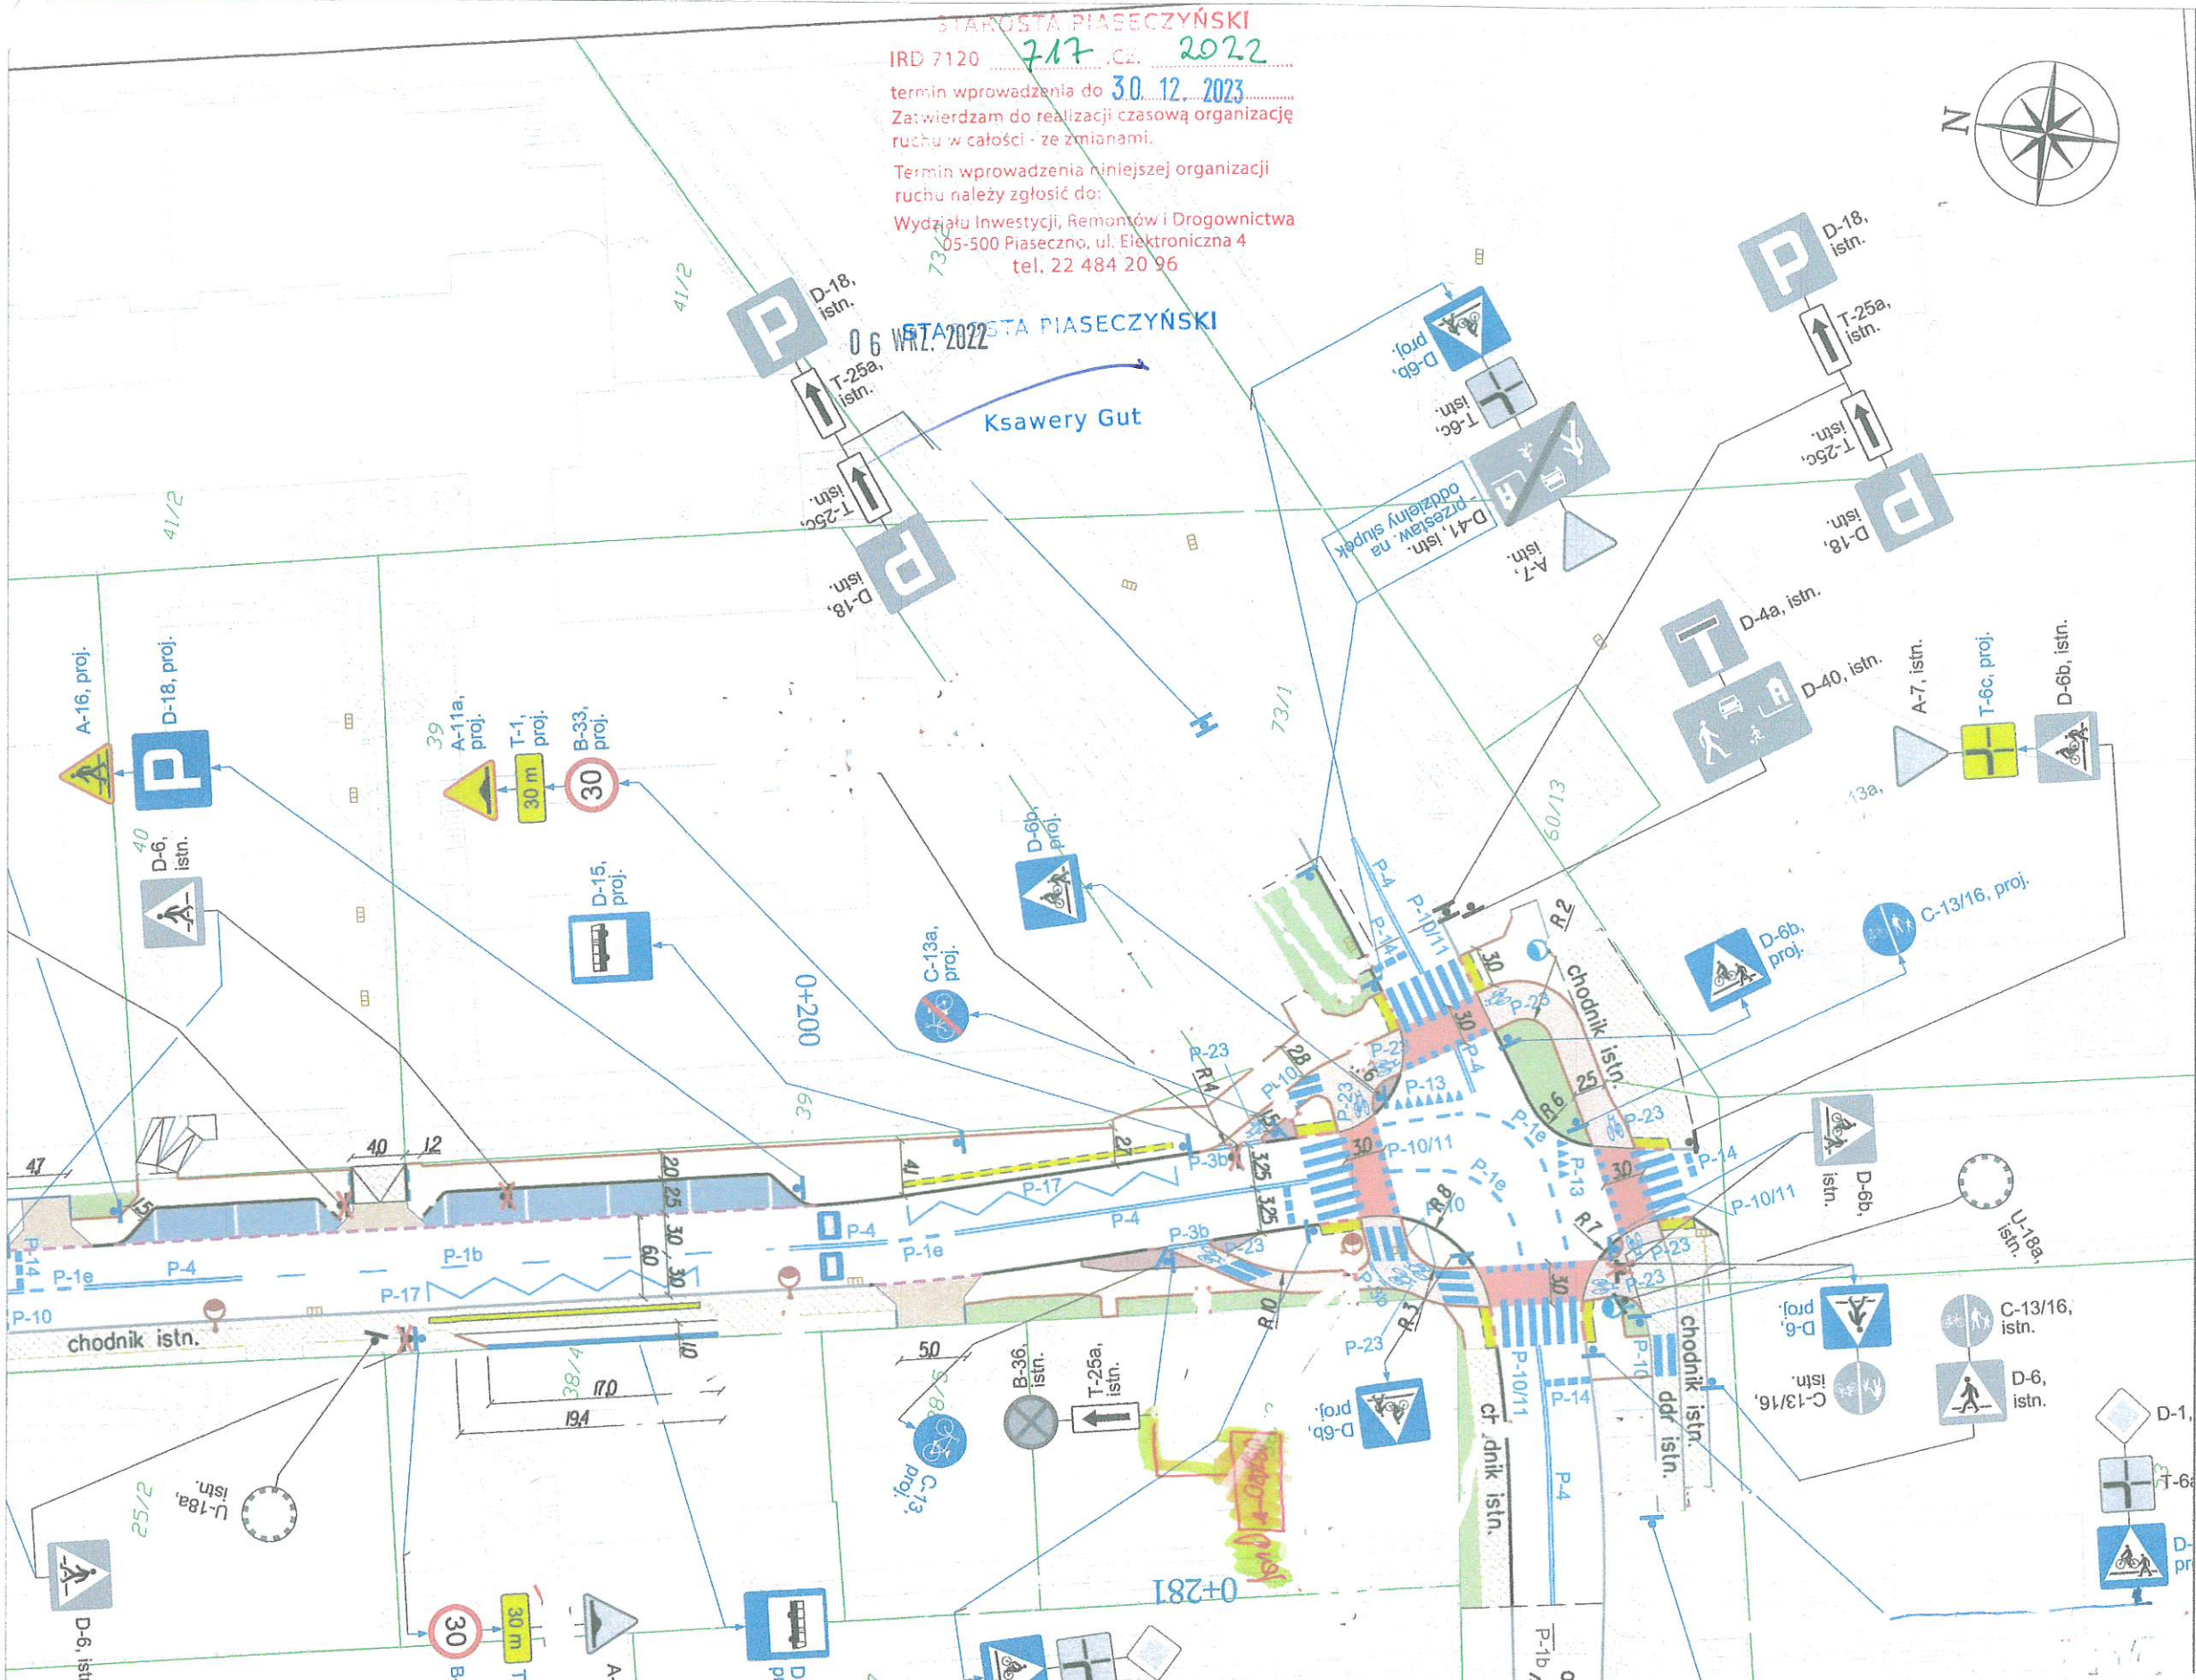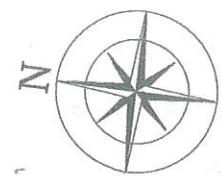

Ksawery Gut

STAROSTA PIASECZYŃSKI

06 WRZ. 2022

A-16, proj.
D-18, proj.
D-6, istn.

39
A-11a, proj.
T-1, proj.
B-33, proj.

D-15, proj.

C-13a, proj.

D-6b, proj.

D-4a, istn.

D-40, istn.

A-7, istn.

T-6c, proj.

D-6b, istn.

D-6b, proj.

D-6b, istn.

U-18a, istn.

D-6, proj.
D-6, istn.
C-13/16, istn.

D-6, istn.

D-1, istn.
T-6c, istn.
D-6, istn.

chodnik istn.
P-10
P-14
P-1e
P-4
P-1b
P-17

38/4
194

50
C-13, proj.

B-36, istn.
T-25a, istn.

D-6b, proj.

chodnik istn.
P-10/11
P-14
P-10
P-10/11
P-14
P-10
P-10/11
P-14
P-10
P-10/11
P-14

chodnik istn.
P-10/11
P-14
P-10
P-10/11
P-14
P-10
P-10/11
P-14

0+281

D-6, istn.

30
B-3
T-1
A-7

D-1, proj.

D-6b, istn.

T-6c, istn.


D-6, istn.

STAROSTA PIASECZYŃSKI
 IRD 7120 717 Cz. 30.12.2023
 termin wprowadzenia do
 Zatwierdzenia do realizacji czasową organizację
 ruchu w całości - ze zmianami.
 Termin wprowadzenia niniejszej organizacji
 ruchu należy zgłosić do:
 Wydziału Inwestycji, Remontów i Drogownictwa
 05-500 Piaseczno, ul. Elektroniczna 4
 tel. 22 484 20 96

PRZEDWIOŚNIA, DG, kl. D
 w. z kostki bet.

06 WRZ 2022
 STAROSTA PIASECZYŃSKI

Ksawery Gut

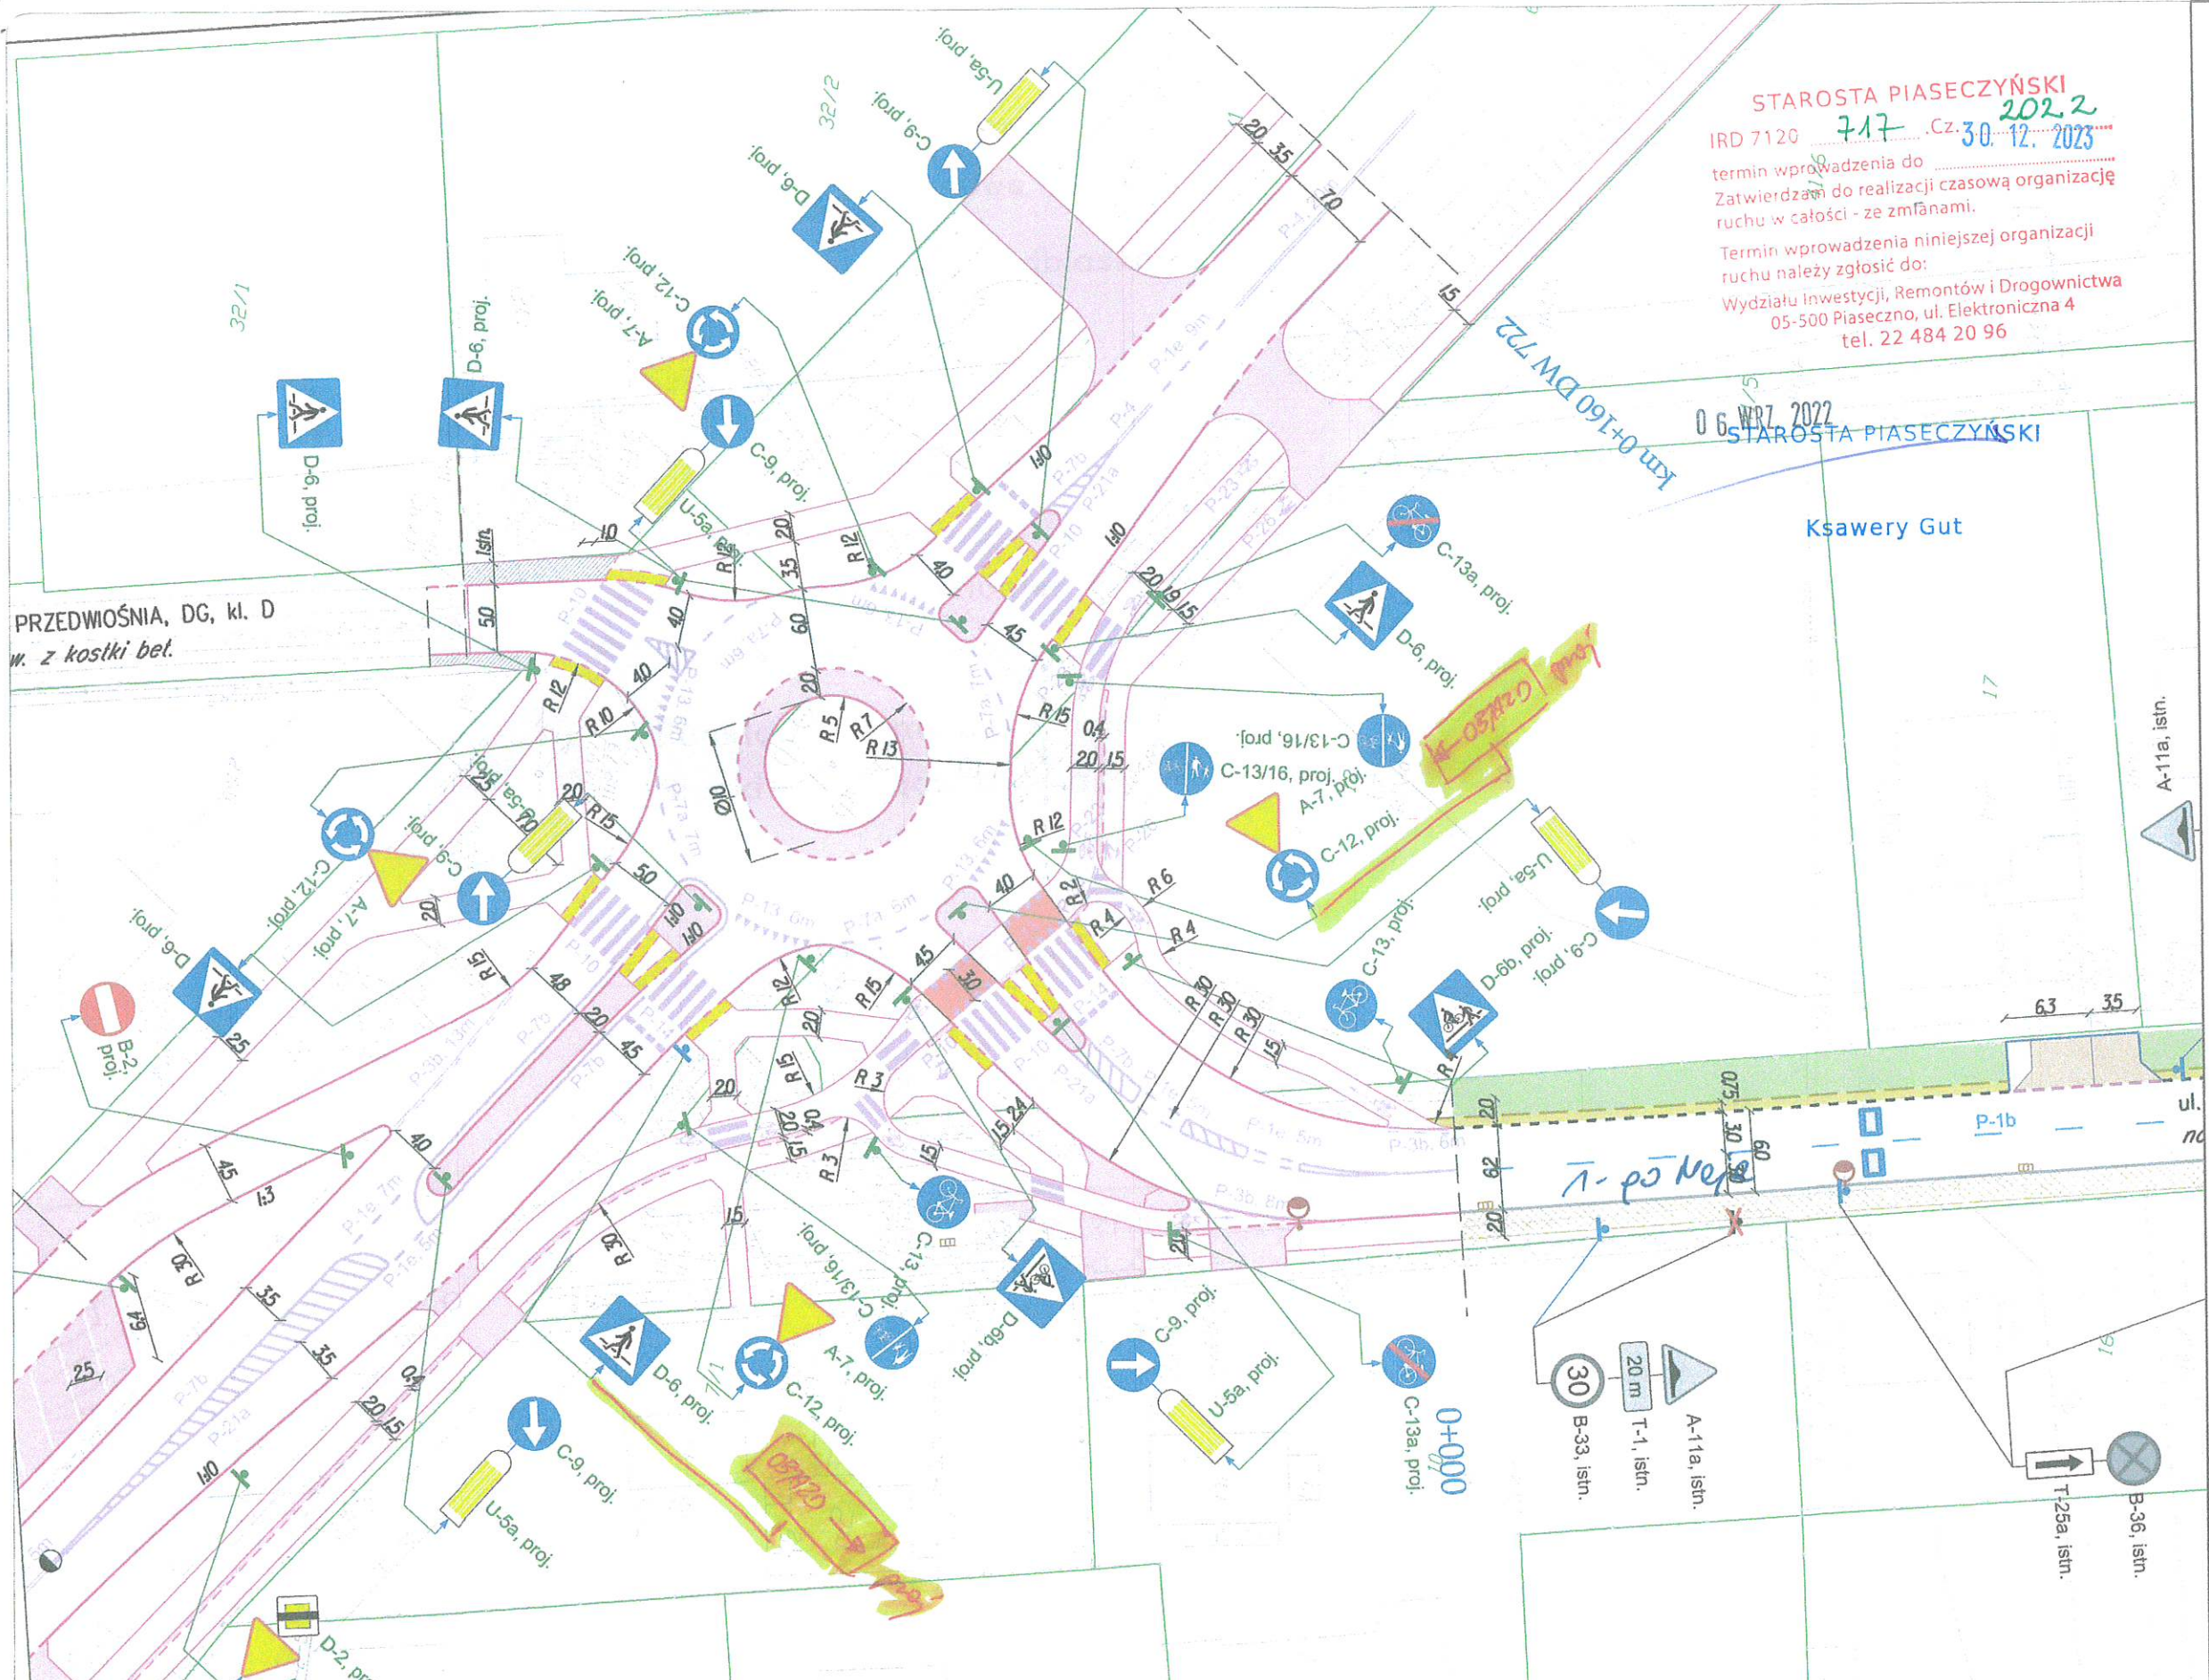


7- po Neje

0+000

A-11a, istn.
 T-1, istn.
 B-33, istn.

T-25a, istn.
 B-36, istn.

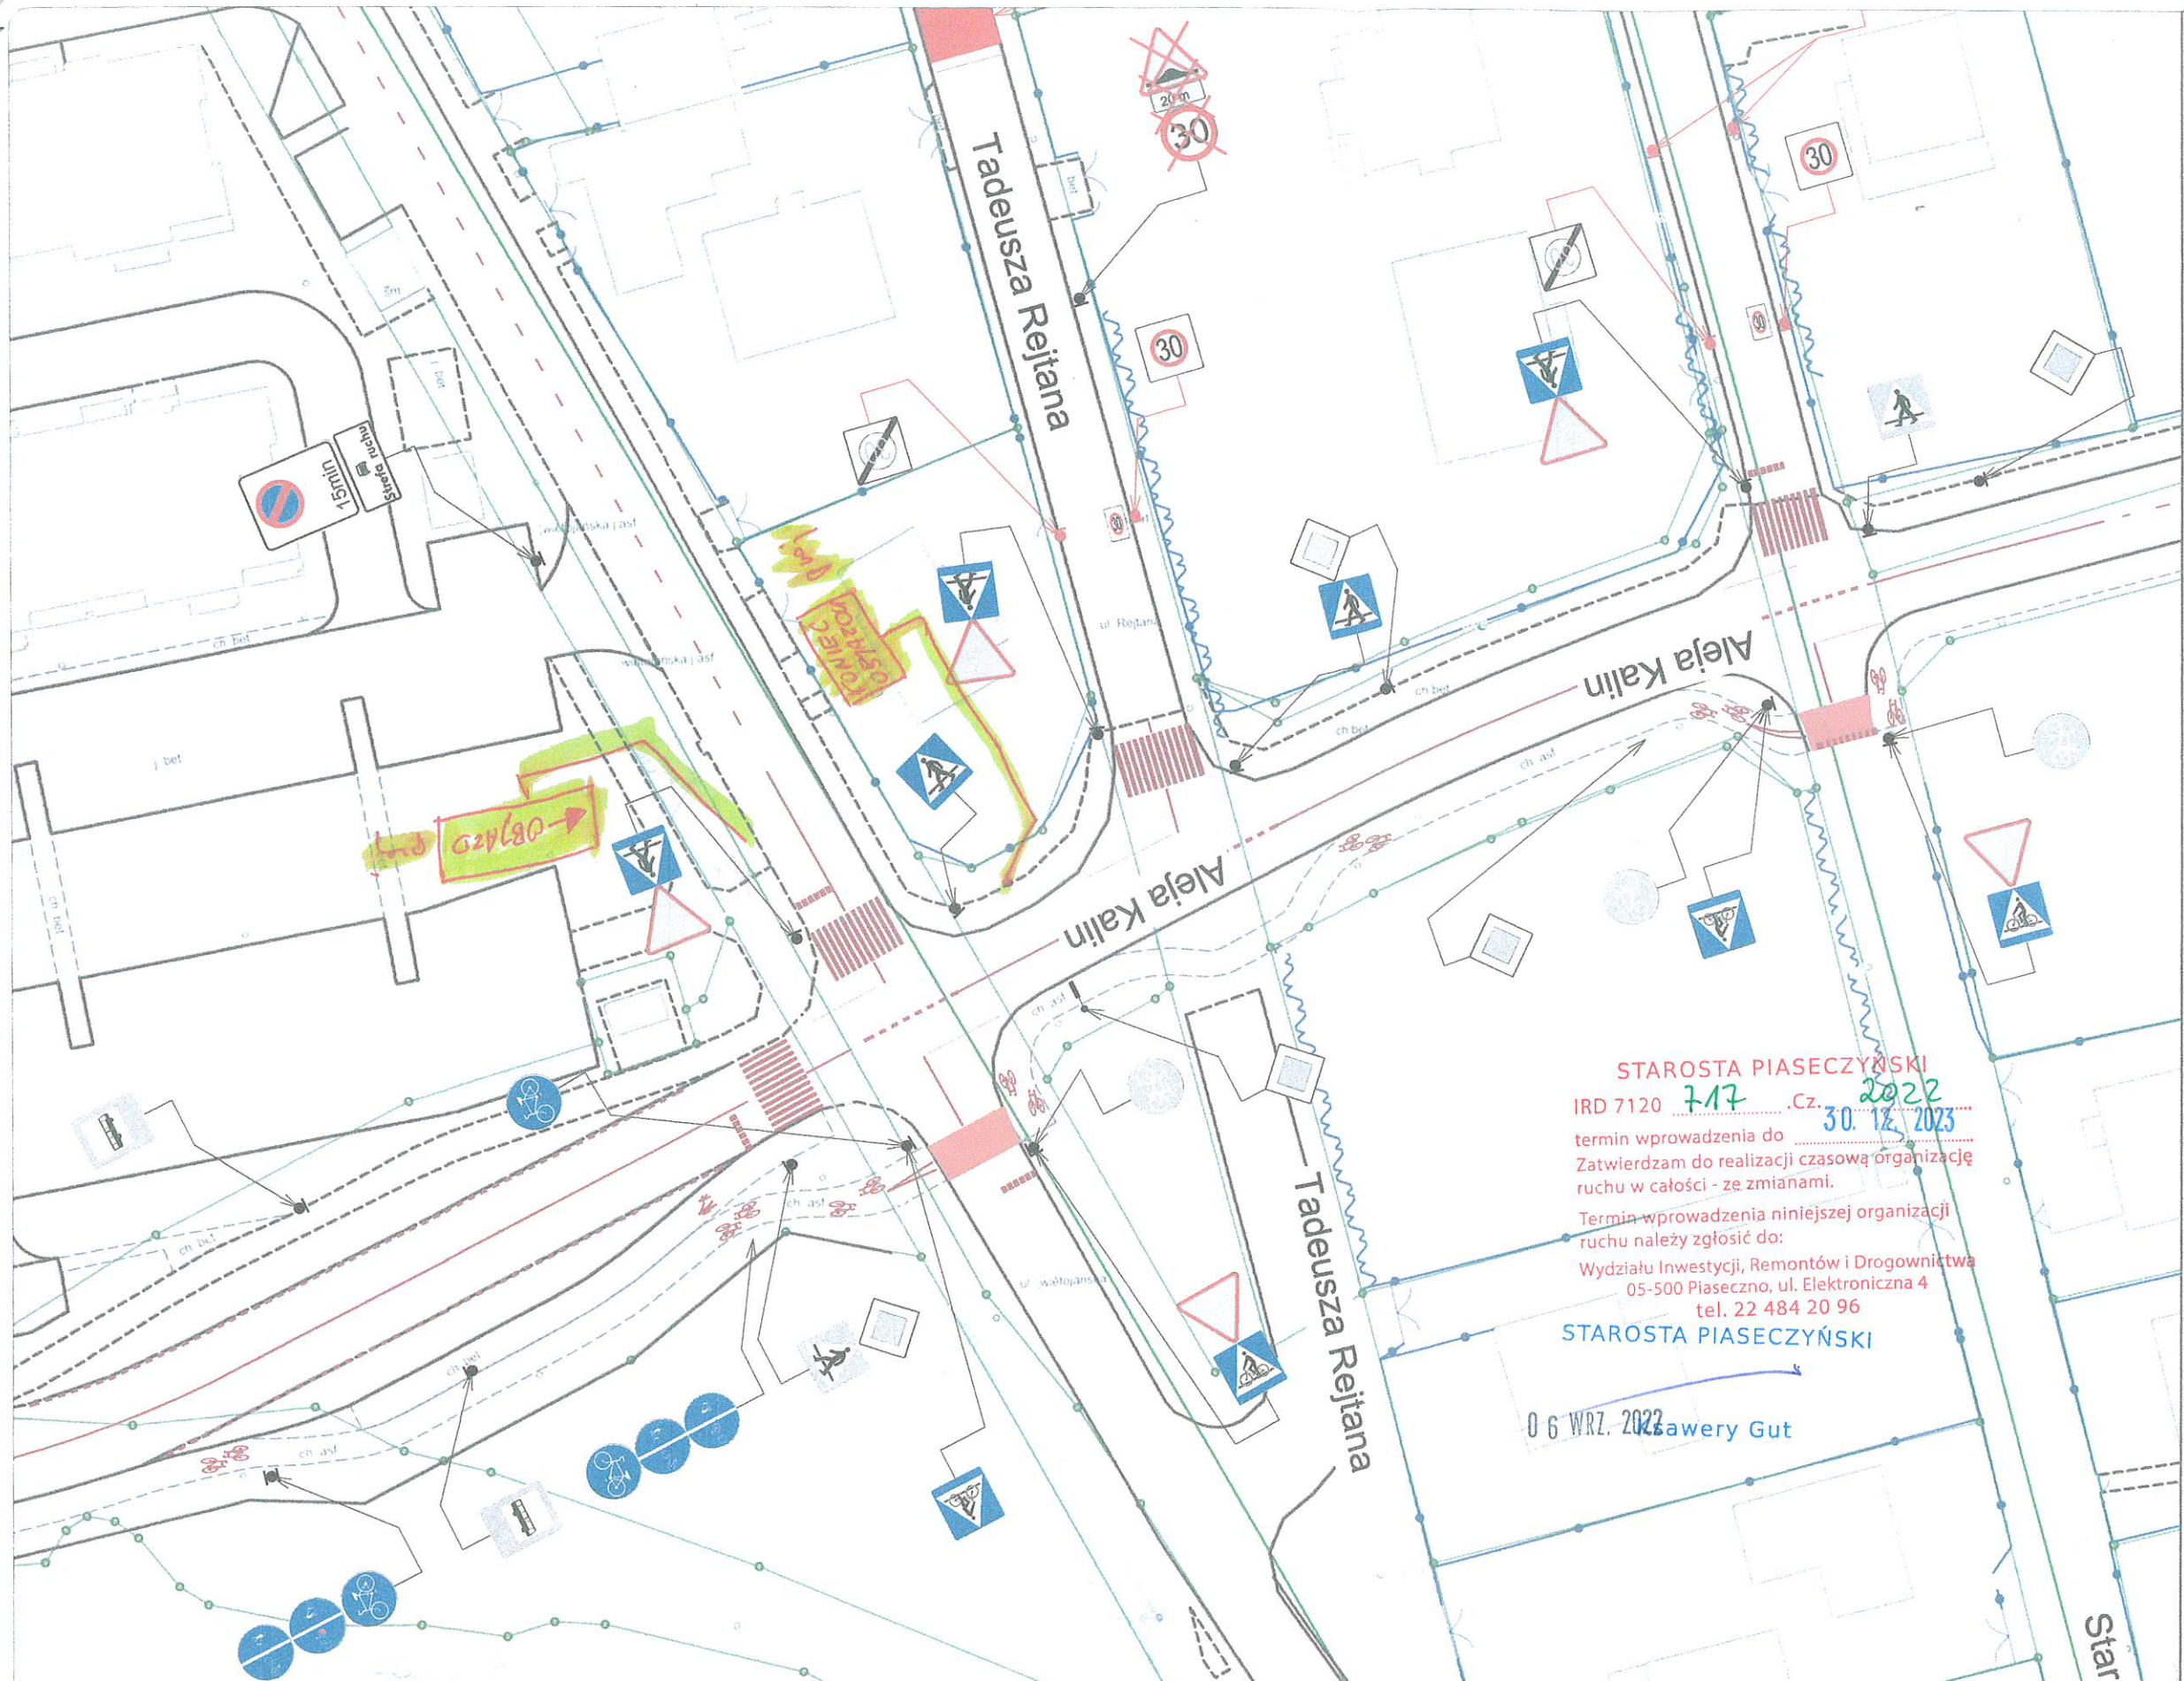

STAROSTA PIASECZYŃSKI
 IRD 7120 717 .Cz. 2022
 termin wprowadzenia do 30.12.2023
 Zatwierdzam do realizacji czasową organizację
 ruchu w całości - ze zmianami.
 Termin wprowadzenia niniejszej organizacji
 ruchu należy zgłosić do:
 Wydziału Inwestycji, Remontów i Drogownictwa
 05-500 Piaseczno, ul. Elektroniczna 4
 tel. 22 484 20 96
 STAROSTA PIASECZYŃSKI

06 WRZ. 2022 awery Gut