


- PROJEKTOWANE**
- Oznakowanie poziome
 - Oznakowanie likwidowane
 - Oznakowanie pionowe
 - T-0 Nie dot. poj. budowy
- ISTNIEJĄCE**
- Oznakowanie poziome
 - Oznakowanie pionowe
 - Punktowne elementy odblaskowe
 - Słupki blokujące U-12c
 - Separatory parkingowe
 - Stojaki rowerowe
 - Parkometr
 - Krawężnik wtopiony
 - Krawężnik wystający
 - Zieleniec
 - Chodnik
 - Ściek przykrawężnikowy
 - naw. z kostki betonowej
- T-0 Nie dot. zaopatrzenia na czas rozładunku

Inwestor: Gmina Piaseczno ul. Kościuszki 5 05-500 Piaseczno		Wykonawca: Przedsiębiorstwo Wielobranżowe Fence - Tech Tomasz Fol ul. Słoneczna 87 05-500 Stara Iwiczna	
Nazwa inwestycji: Modernizacja ciągu pieszo rowerowego na odcinku Wschodnia - Sienkiewicza			
Nazwa rysunku: Projekt czasowej organizacji ruchu			
Funkcja, imię, nazwisko, nr uprawnień budowlanych			PODPIS
Projektant	Tomasz Fol		
Skala:	Data:	Nr rysunku:	Nr strony:
1:500	06.2023	COR01	1

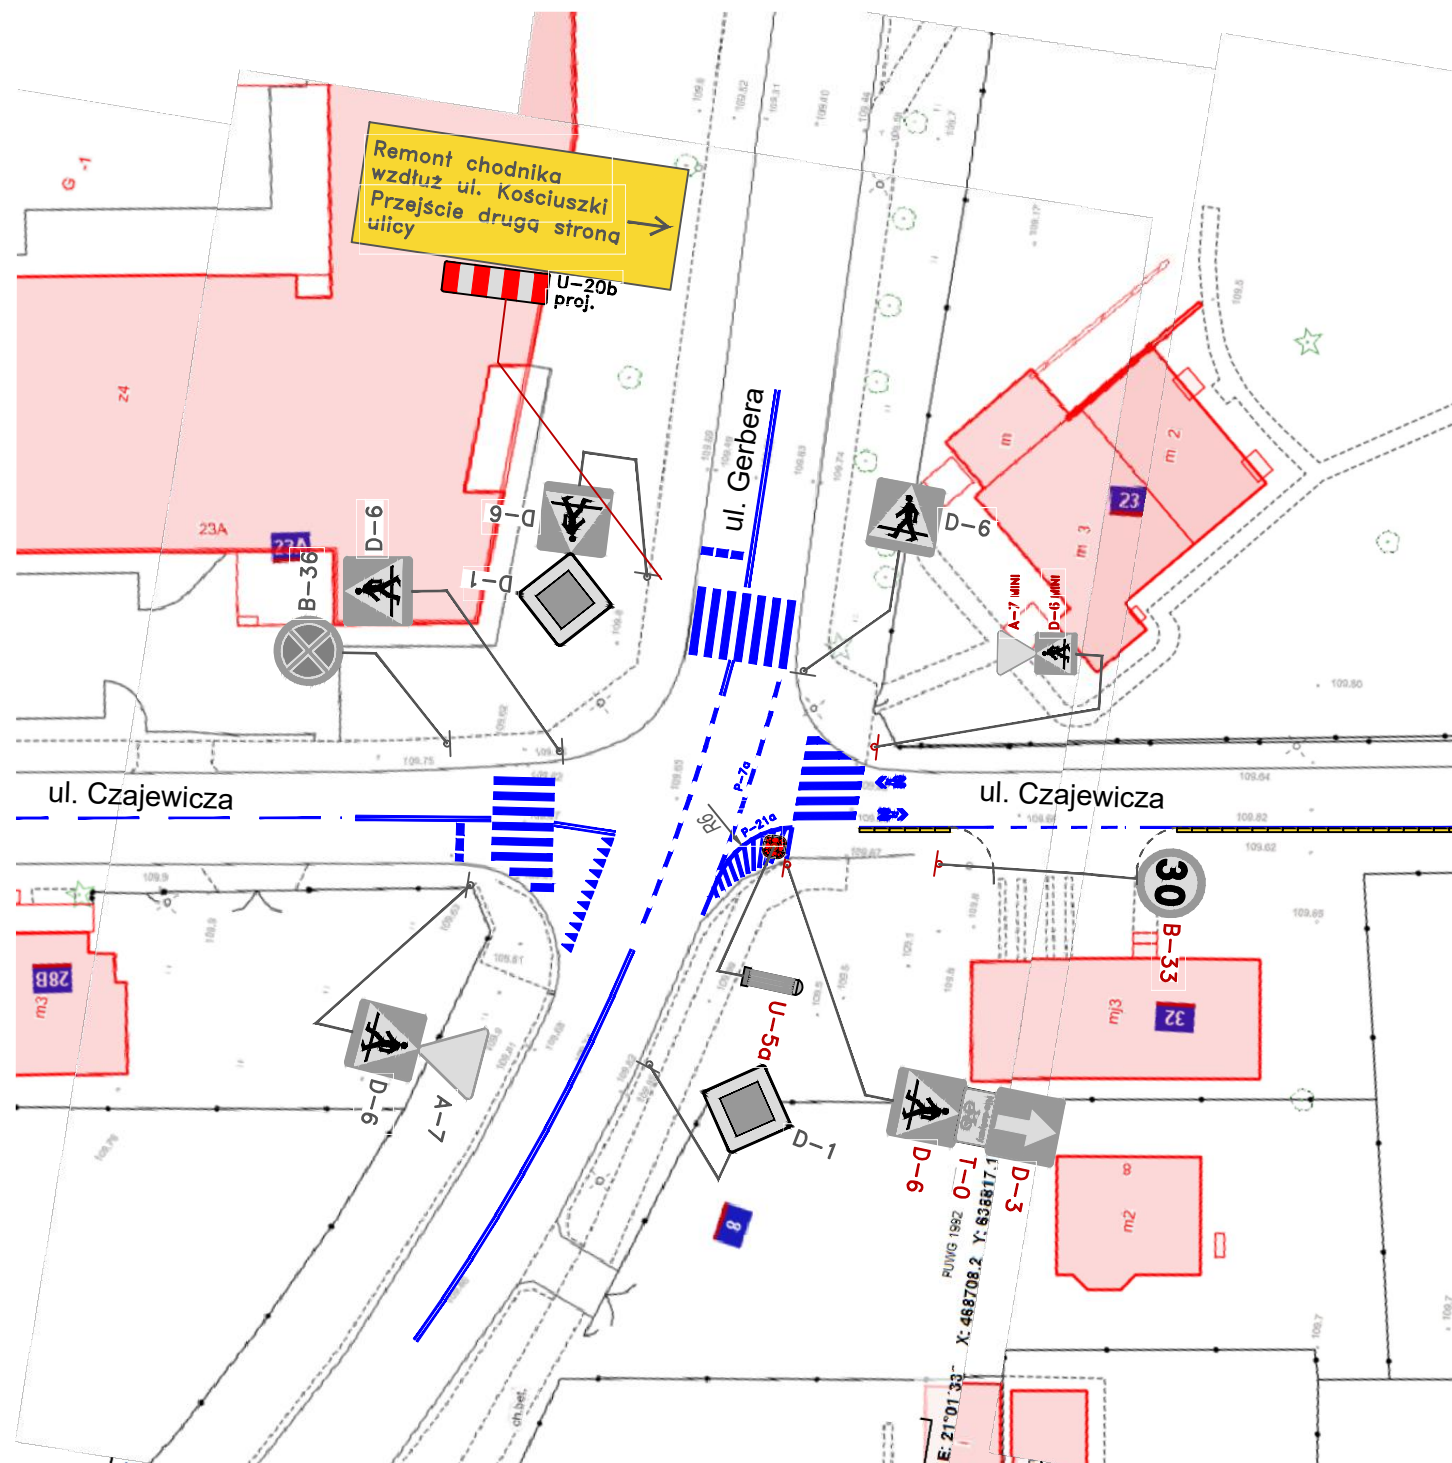

PROJEKTOWANE

- Oznakowanie poziome
- Oznakowanie likwidowane
- Oznakowanie pionowe

T-0 Nie dot. poj. budowy

ISTNIEJĄCE

- Oznakowanie poziome
- Oznakowanie pionowe
- Punktowe elementy odblaskowe
- Słupki blokujące U-12c
- Separatory parkingowe
- Stojaki rowerowe
- Parkometr
- Krawężnik wtopiony
- Krawężnik wystający
- Zieleniec
- Chodnik
- Ściek przykrawężnikowy
- naw. z kostki betonowej

Inwestor: Gmina Piaseczno ul. Kościuszki 5 05-500 Piaseczno		Wykonawca: Przedsiębiorstwo Wielobranżowe Fence - Tech Tomasz Fol ul. Słoneczna 87 05-500 Stara Iwiczna	
Nazwa inwestycji: Modernizacja ciągu pieszo rowerowego na odcinku Wschodnia - Sienkiewicza			
Nazwa rysunku: Projekt czasowej organizacji ruchu			
Funkcja, imię, nazwisko, nr uprawnień budowlanych			PODPIS
Projektant	Tomasz Fol		
Skala: 1:500	Data: 06.2023	Nr rysunku: COR01	Nr strony: 2