




Etap 1-6	Rys 7	MABAU Szymanów, ul. Alternatywy 9 05-532 Baranów	
Obiekt	Skrzyżowanie ulic Millenium i Szkolnej, Głusków gm. Piaseczno		
Nazwa rysunku	Czasowa organizacja ruchu - Rozbudowa dróg powiatowych nr 2838W i 2837W - ulic Szkolnej i Millenium w Głuskowie		
Inwestor	Urząd Miasta i Gminy Piaseczno ul. Kościuszki 5, 05-500 Piaseczno		
Zaprojektował	Marek Banach		
Skala	1:500		

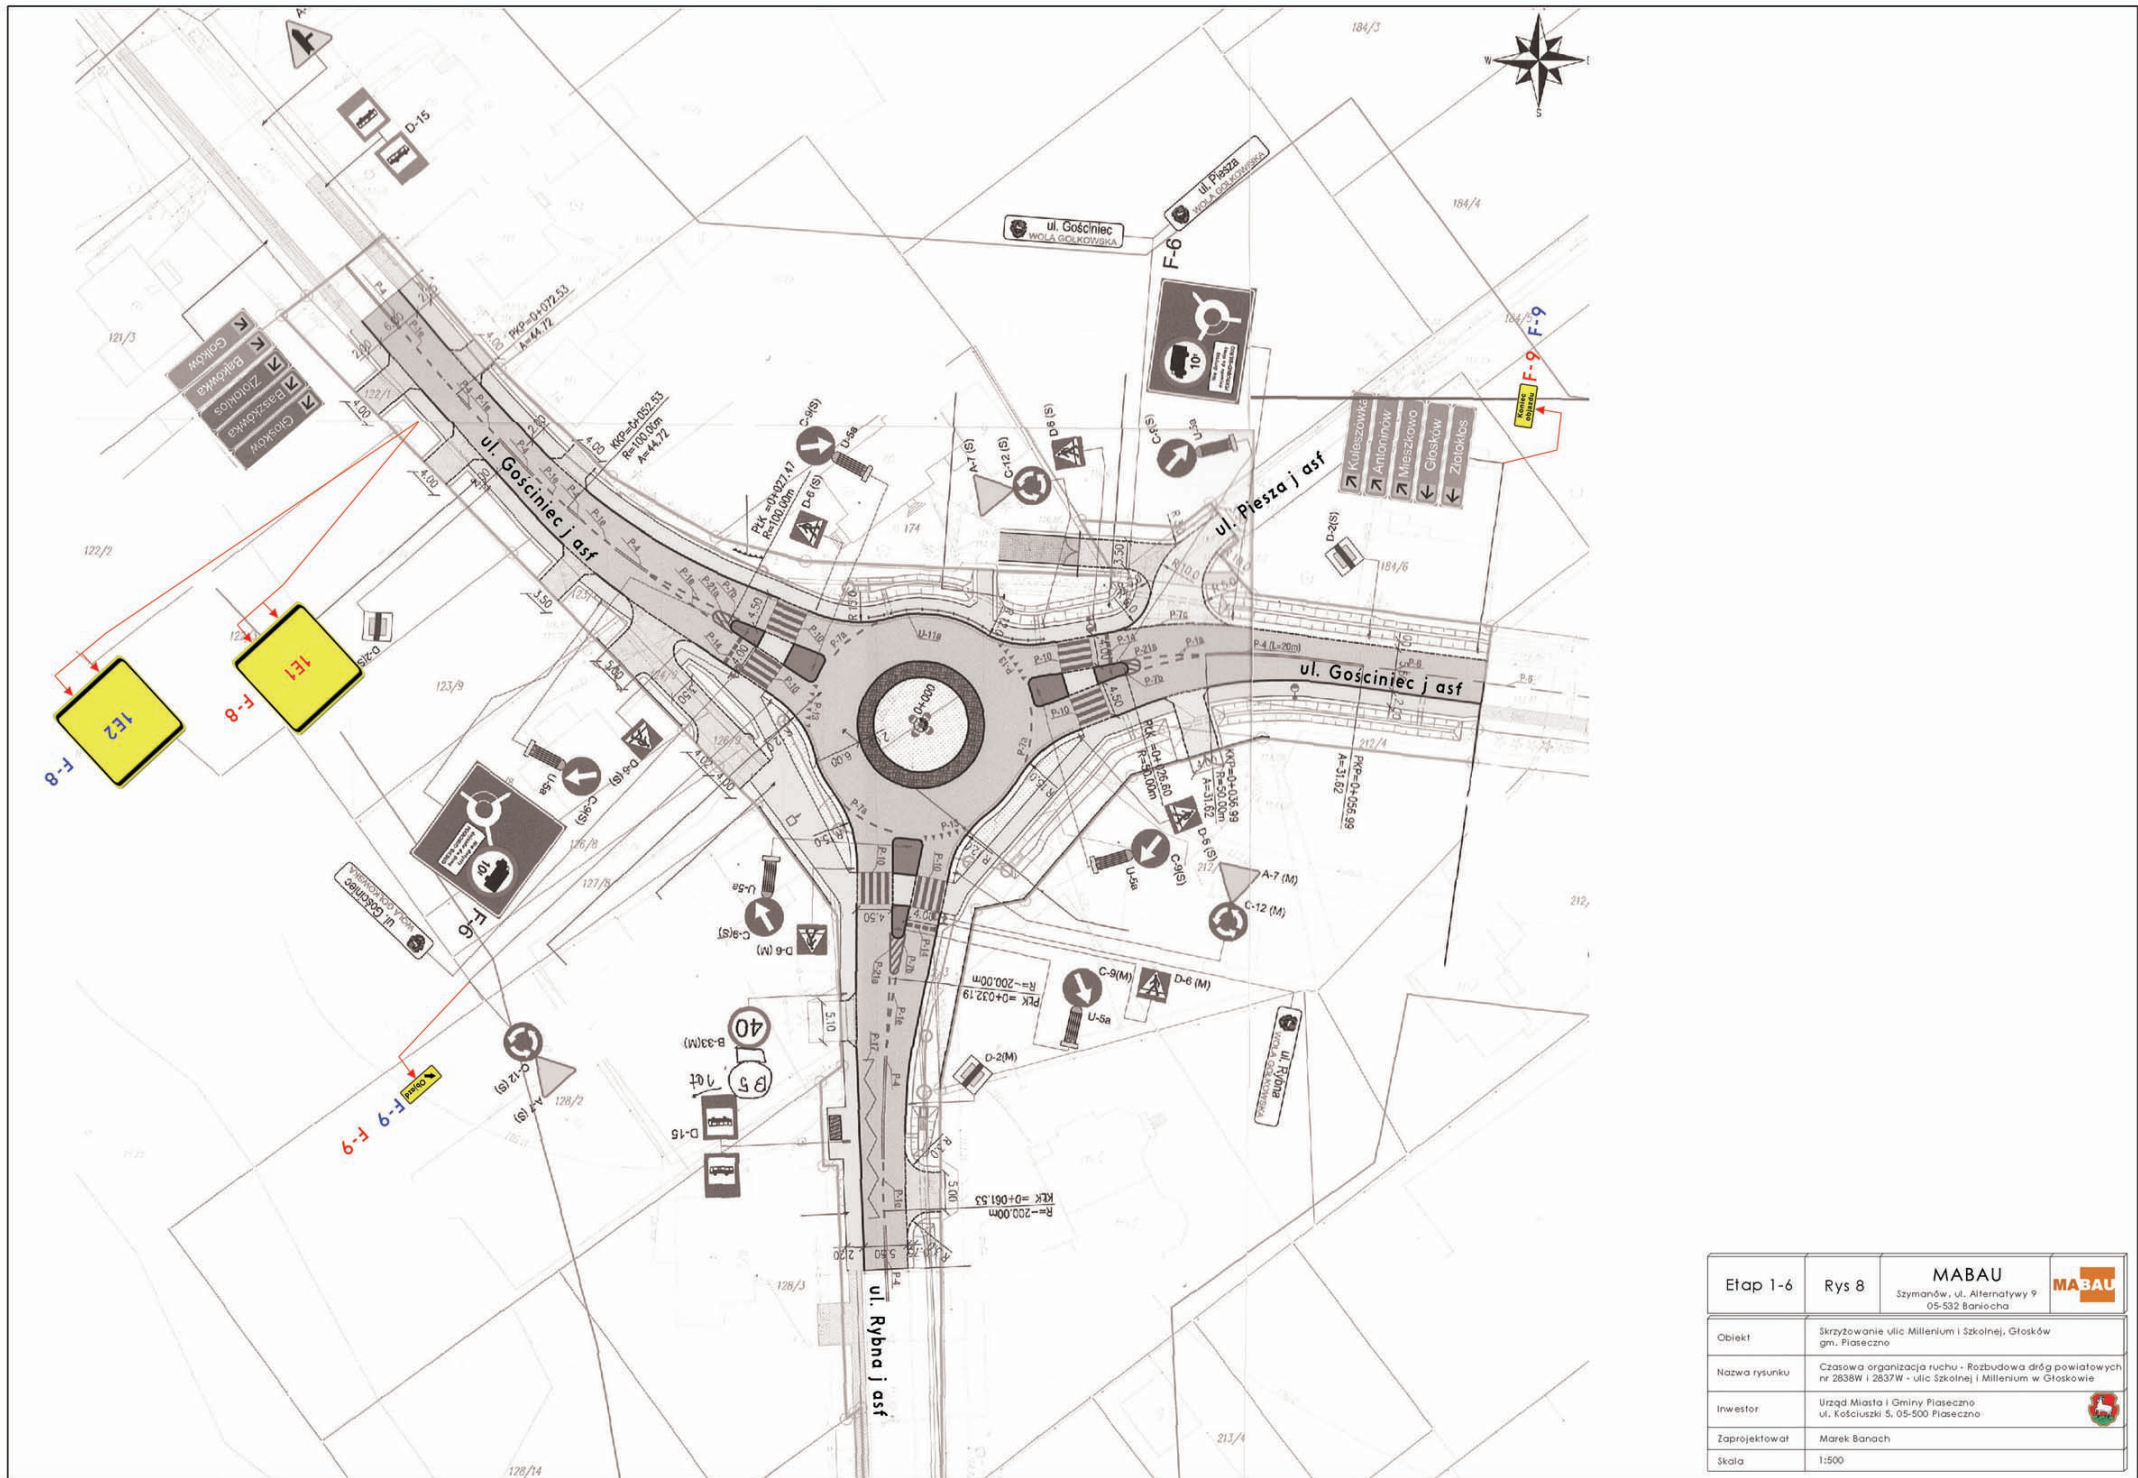


Etap 1-6	Rys 8	MABAU Szymaków, ul. Alternatywy 9 05-532 Baranów	MABAU
Obiekt	Skrzyżowanie ulic Millennium i Szkolnej, Głusków gm. Piaseczno		
Nazwa rysunku	Czasowa organizacja ruchu - Rozbudowa dróg powiatowych nr 2838W i 2837W - ulic Szkolnej i Millennium w Głuskowie		
Inwestor	Urząd Miasta i Gminy Piaseczno ul. Kosciuszki 5, 05-500 Piaseczno		
Zaprojektował	Marek Banach		
Skala	1:500		

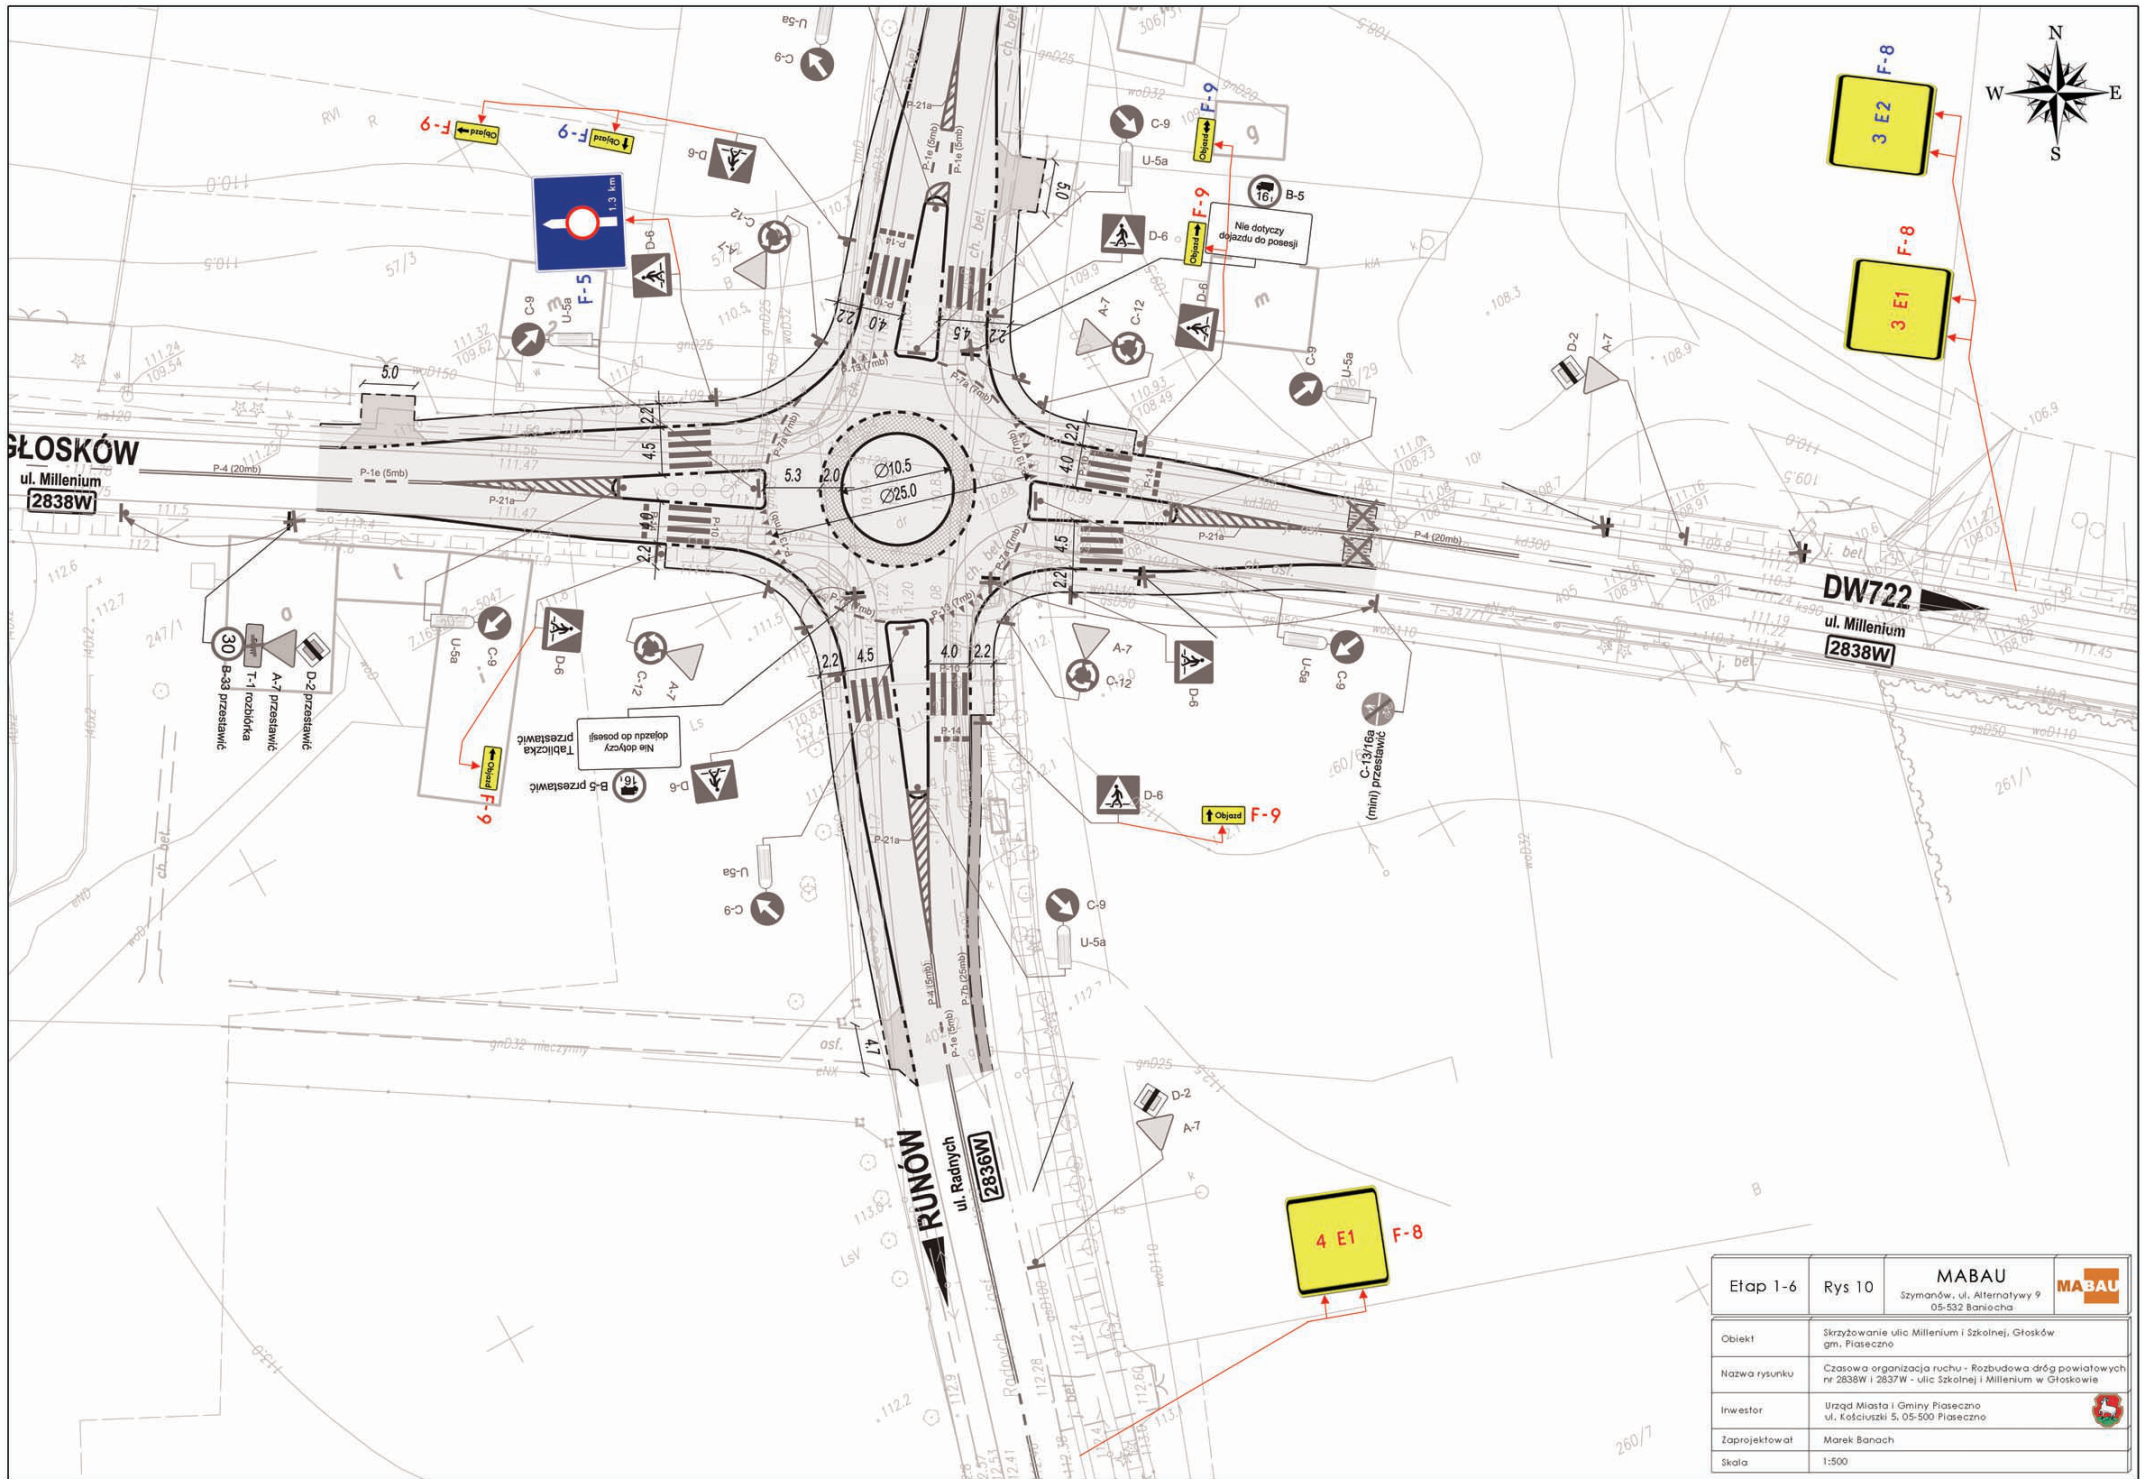

Etap 1-6	Rys 10	MABAU	MABAU
		Szymanów, ul. Alternatywy 9 05-532 Baranów	
Obiekt	Skrzyżowanie ulic Millennium i Szkolnej, Głusków gm. Piaseczno		
Nazwa rysunku	Czasowa organizacja ruchu - Rozbudowa dróg powiatowych nr 2838W i 2837W - ulic Szkolnej i Millennium w Głuskowie		
Inwestor	Urząd Miasta i Gminy Piaseczno		
Zaprojektował	Marek Banach		
Skala	1:500		

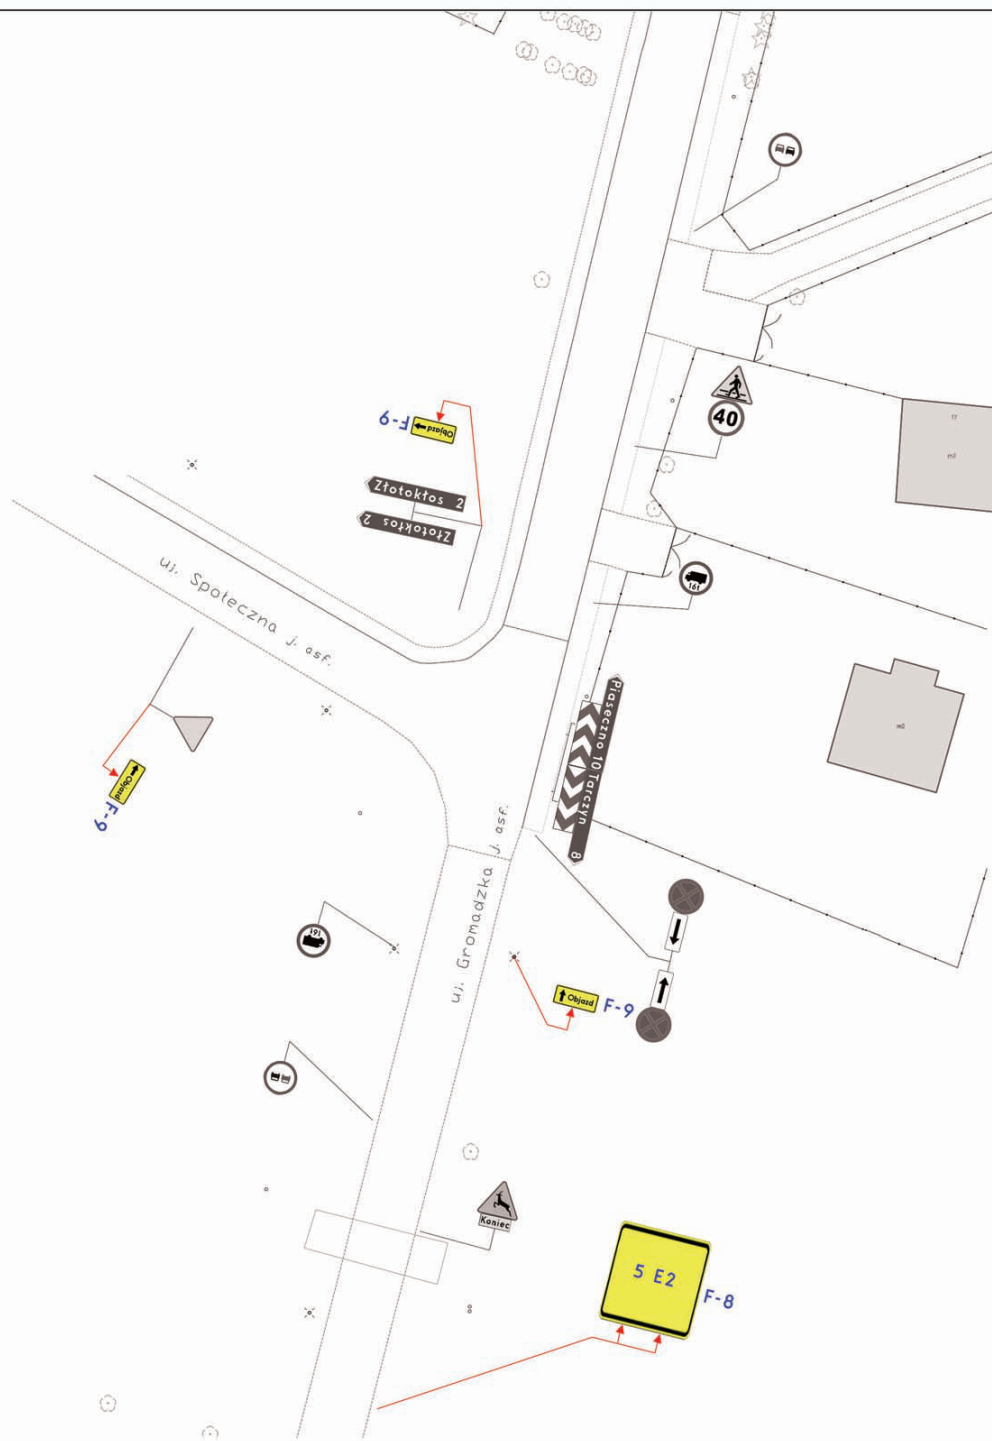


Etap 1-6	Rys 11	MABAU Szymanów, ul. Alternatywy 9 05-532 Baniocha	
Obiekt	Skrzyżowanie ulic Millerium i Szkolnej, Głusków gm. Piaseczno		
Nazwa rysunku	Czasowa organizacja ruchu - Rozbudowa dróg powiatowych nr 2838W i 2837W - ulic Szkolnej i Millerium w Głuskowie		
Inwestor	Urząd Miasta i Gminy Piaseczno ul. Kościuszki 5, 05-500 Piaseczno		
Zaprojektował	Marek Banach		
Skala	1:500		

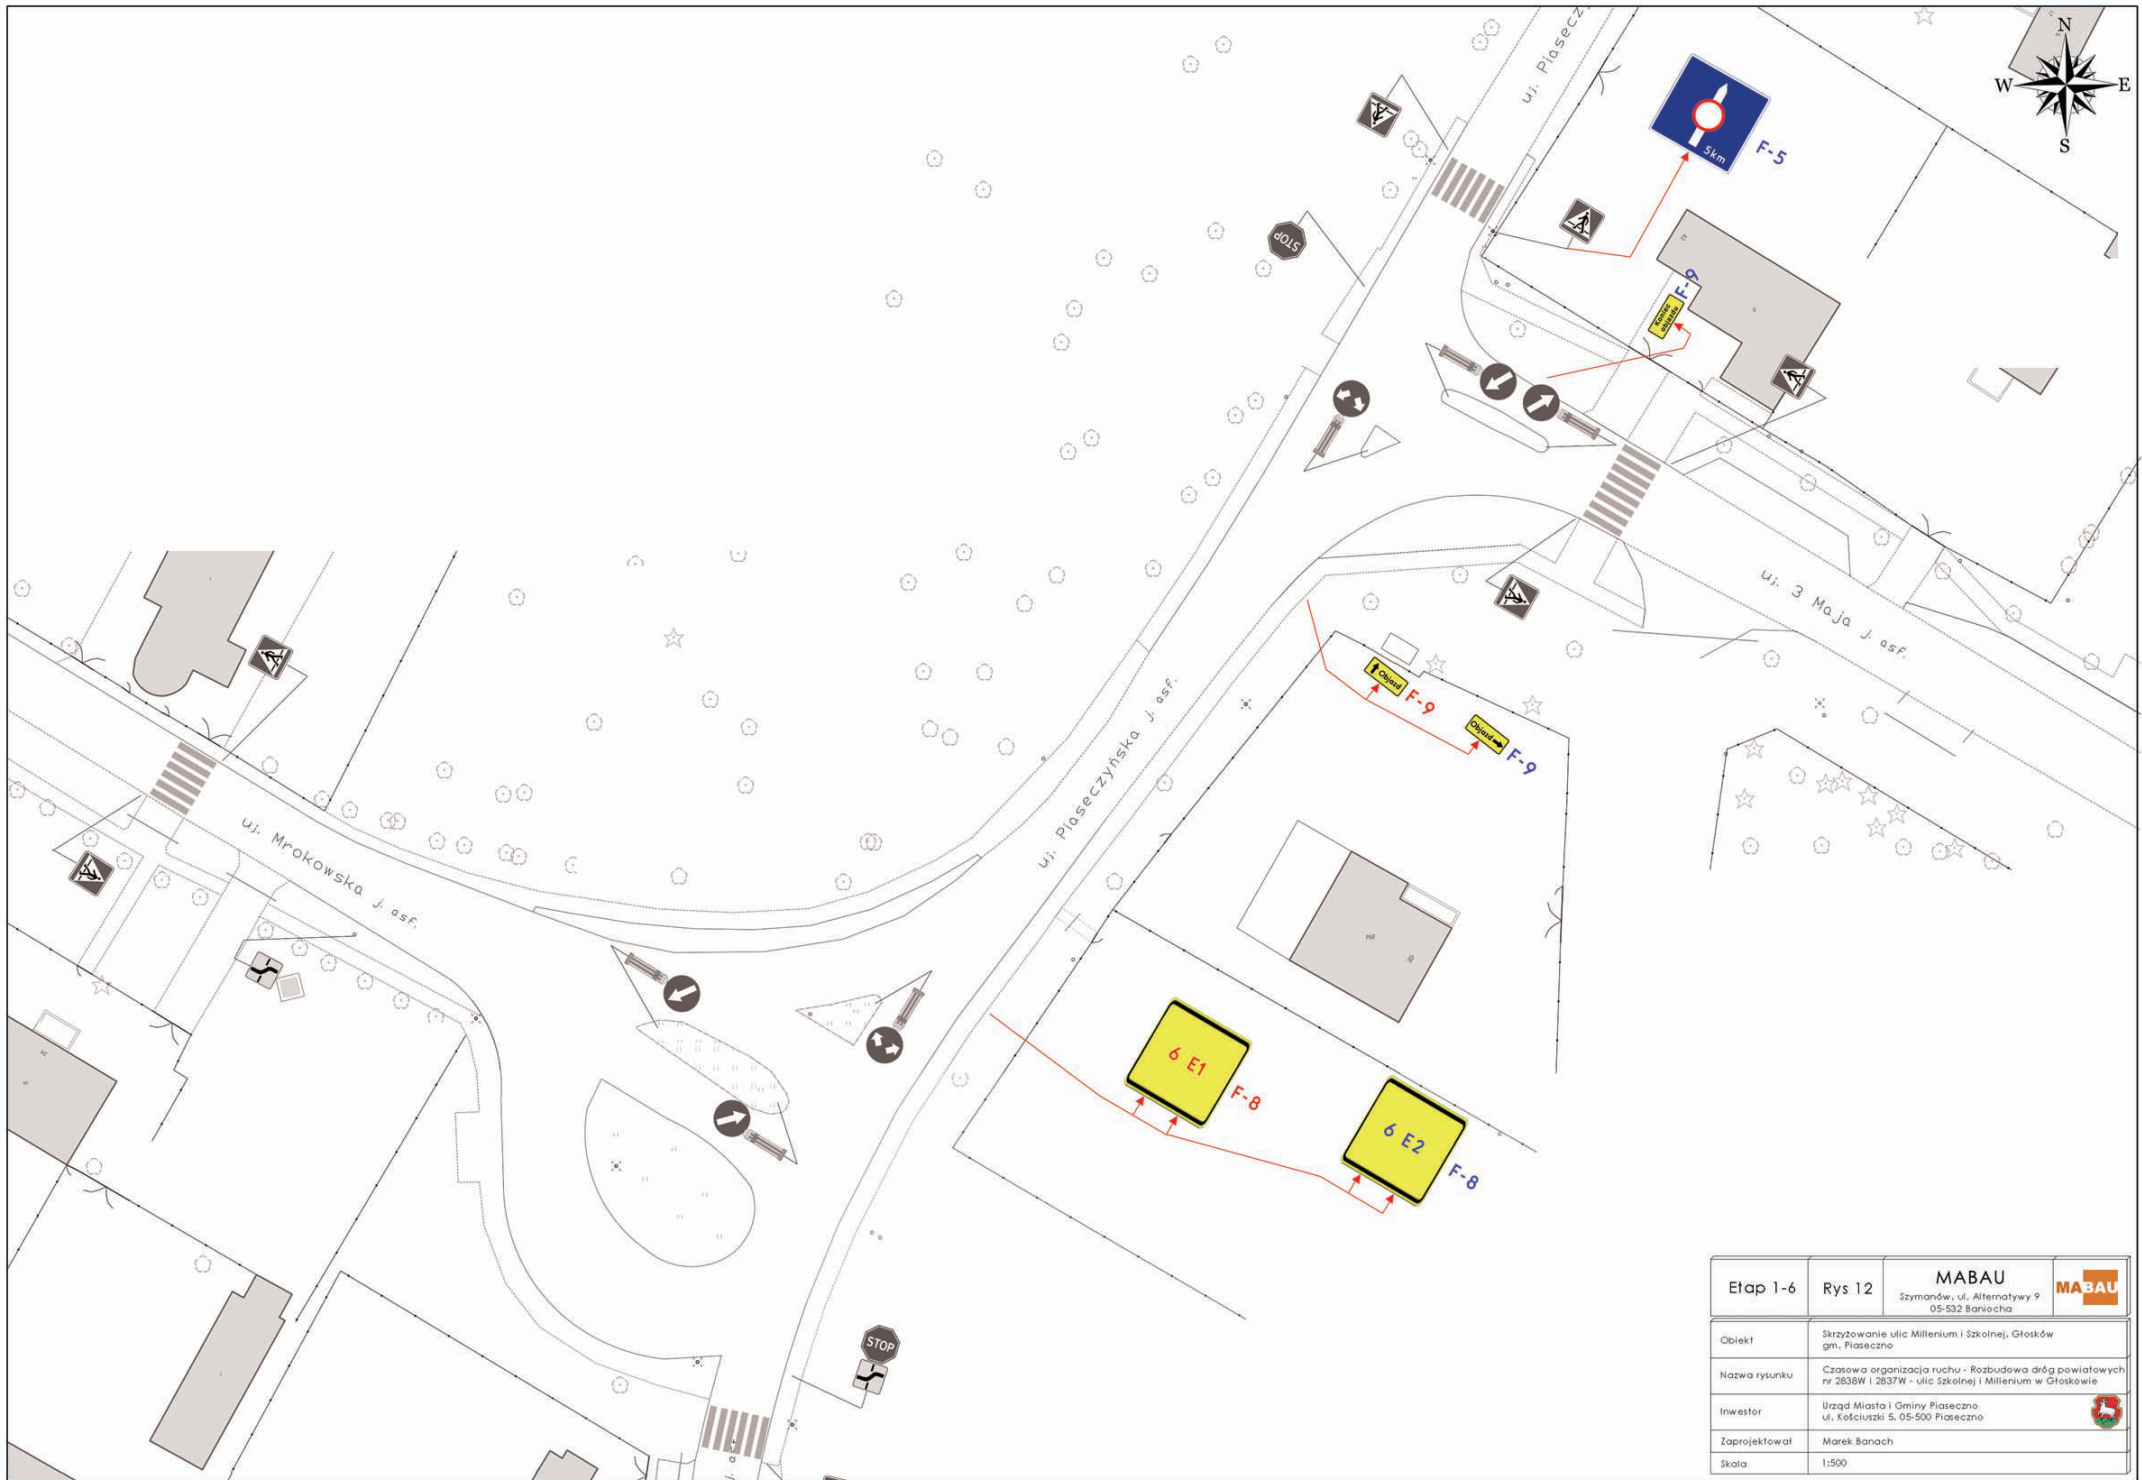


Etap 1-6	Rys 12	MABAU Szymanów, ul. Alternatywy 9 05-532 Baniocha		
Obiekt	Skrzyżowanie ulic Millenium i Szkolnej, Głusków gm. Piaseczno			
Nazwa rysunku	Czasowa organizacja ruchu - Rozbudowa dróg powiatowych nr 2838W i 2837W - ulic Szkolnej i Millenium w Głuskowie			
Inwestor	Urząd Miasta i Gminy Piaseczno ul. Kościuszki 5, 05-500 Piaseczno			
Zaprojektował	Marek Banach			
Skala	1:500			



Etap 1-6	Rys 13	MABAU Szymanów, ul. Alternatywy 9 05-532 Baranów	
Obiekt	Skrzyżowanie ulic Millenium i Szkolnej, Głusków gm. Piaseczno		
Nazwa rysunku	Czasowa organizacja ruchu - Rozbudowa dróg powiatowych nr 2838W i 2837W - ulic Szkolnej i Millenium w Głuskowie		
Inwestor	Urząd Miasta i Gminy Piaseczno ul. Kosielskiej 5, 05-500 Piaseczno		
Zaprojektował	Marek Banach		
Skala	1:500		

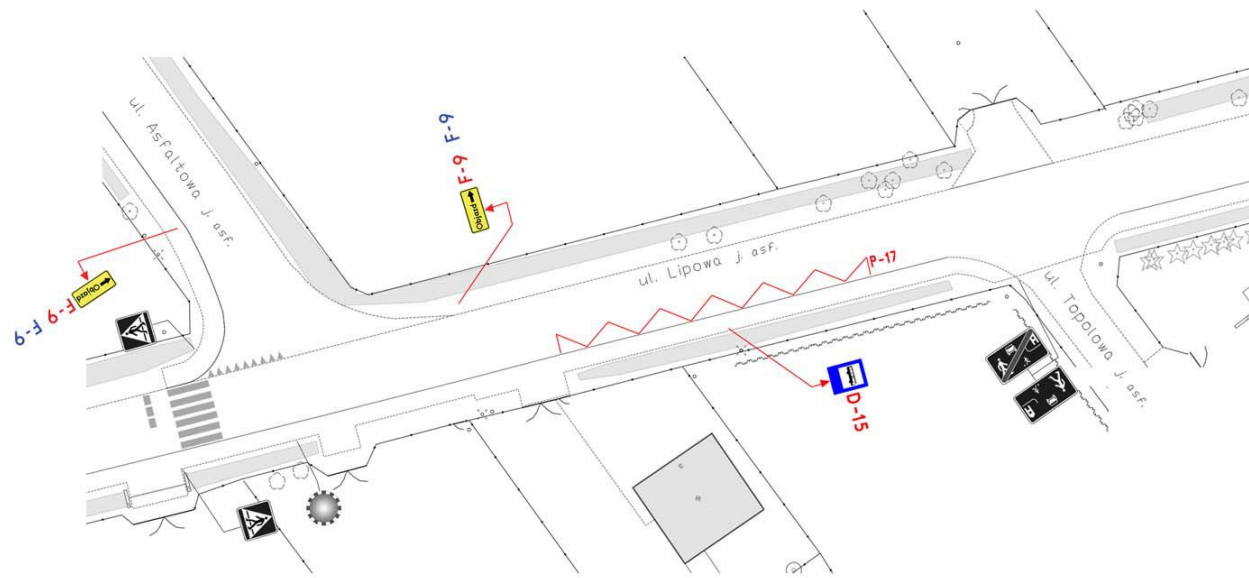


Etap 1-6	Rys 14	MABAU Szymanów, ul. Alternatywy 9 05-532 Baranów	
Obiekt	Skrzyżowanie ulic Millerium i Szkolnej, Głusków gm. Piaseczno		
Nazwa rysunku	Czasowa organizacja ruchu - Rozbudowa dróg powiatowych nr 2838W i 2837W - ulic Szkolnej i Millerium w Głuskowie		
Inwestor	Urząd Miasta i Gminy Piaseczno ul. Kościuszki 5, 05-500 Piaseczno		
Zaprojektował	Marek Banach		
Skala	1:500		

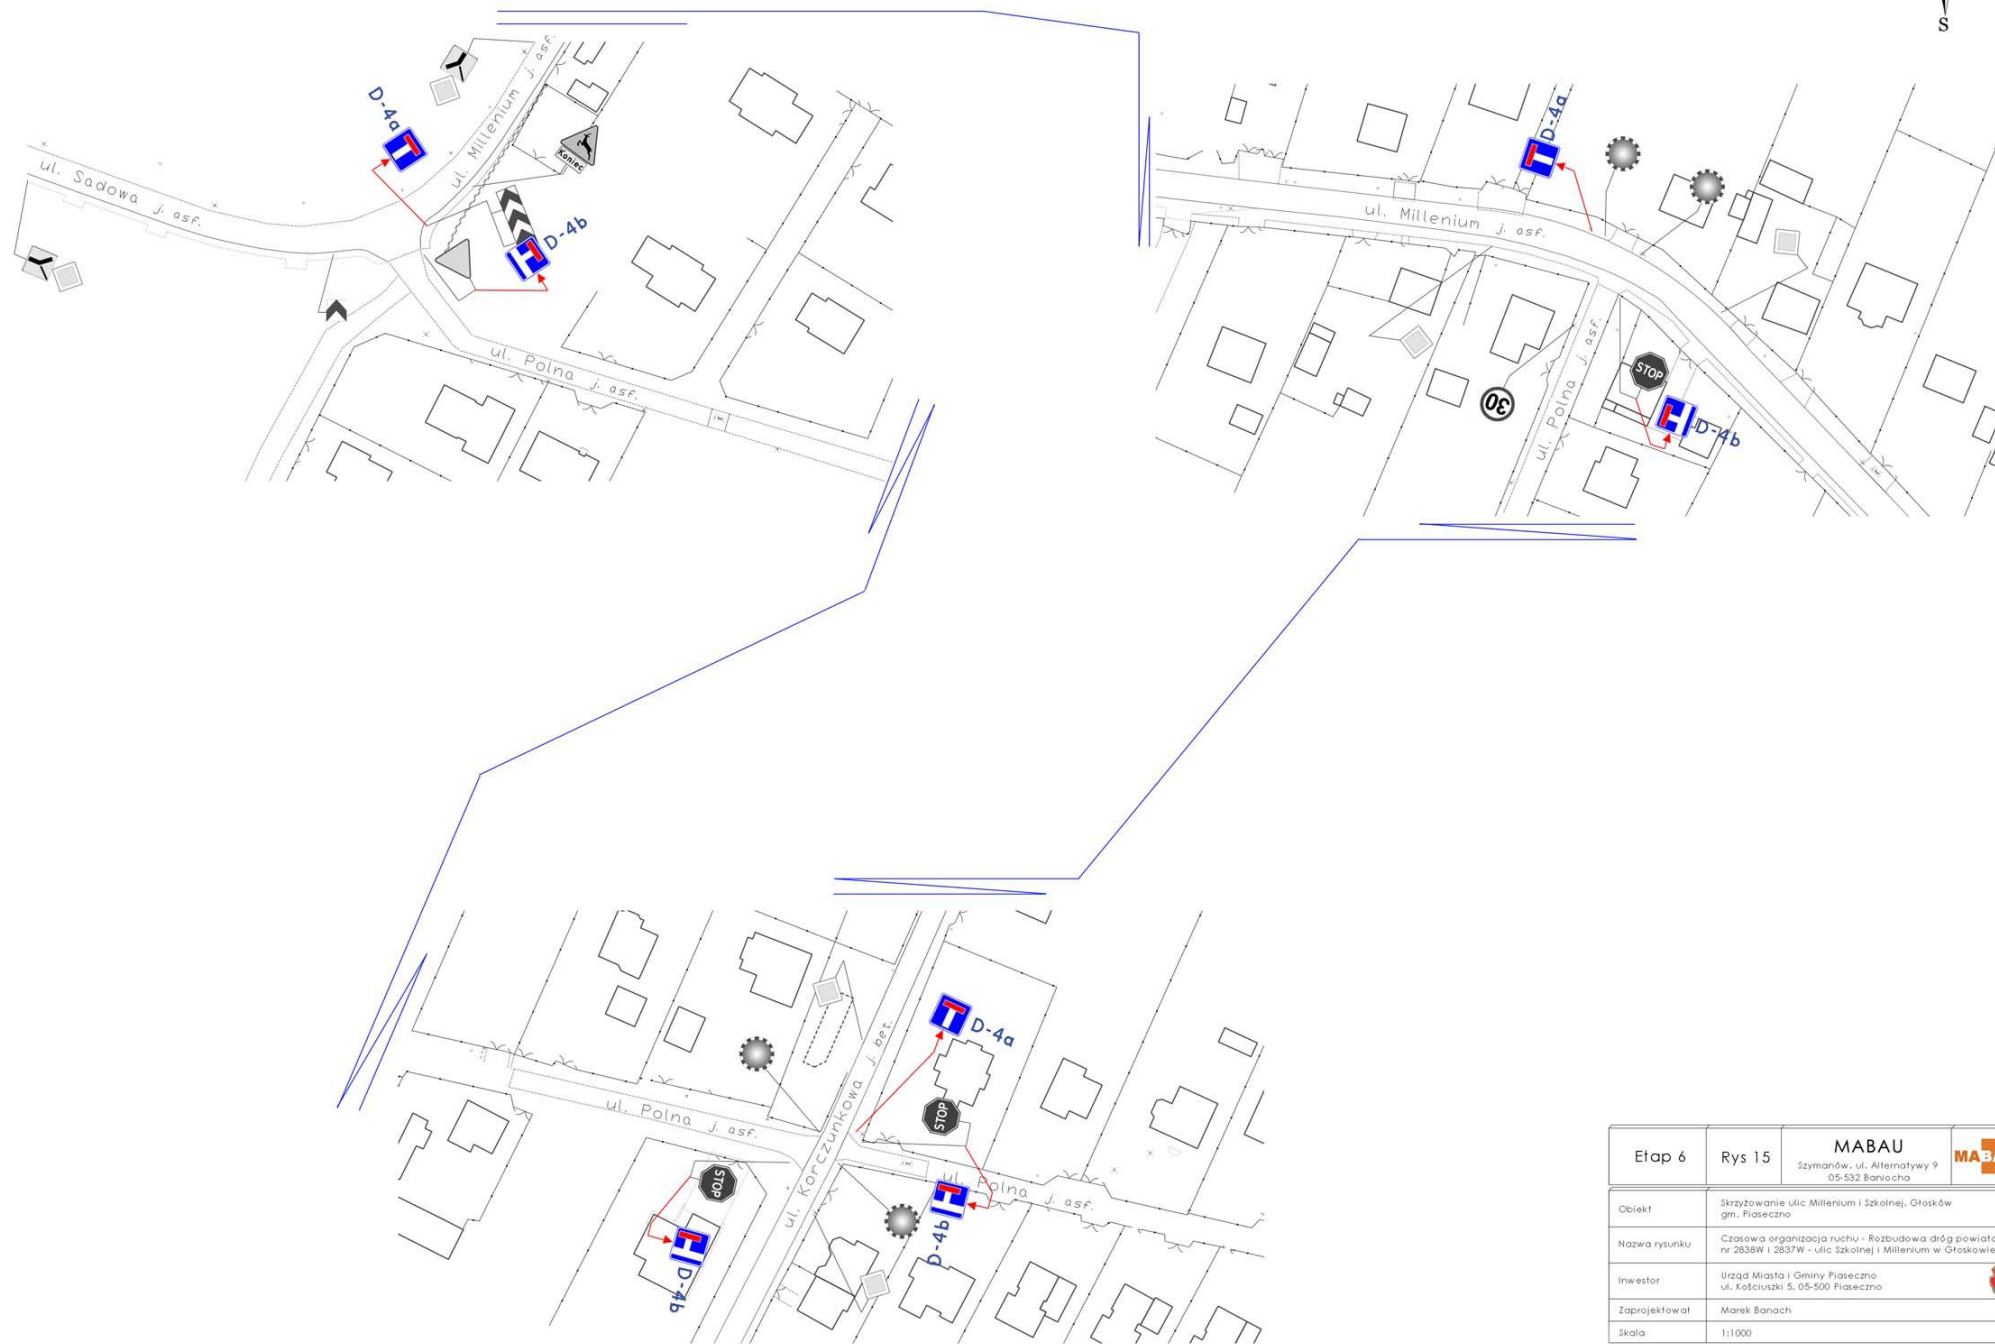

Etap 6	Rys 15	MABAU Szymanów, ul. Alternatywy 9 05-532 Baranów	
Obiekt	Skrzyżowanie ulic Millenium i Szkolnej, Głusków gm. Piaseczno		
Nazwa rysunku	Czasowa organizacja ruchu - Rozbudowa dróg powiatowych nr 2838W i 2837W - ulic Szkolnej i Millenium w Głuskowie		
Inwestor	Urząd Miasta i Gminy Piaseczno ul. Kościuszki 5, 05-500 Piaseczno		
Zaprojektował	Marek Banach		
Skala	1:1000		


Tablica F-8 1E1

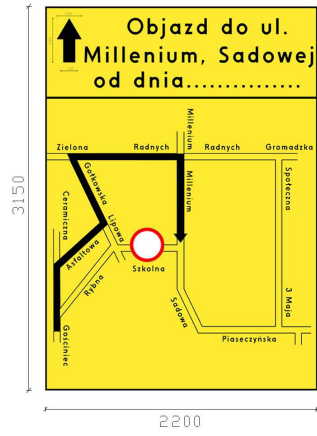


Tablica F-8 2E1




Tablica F-8 3E1

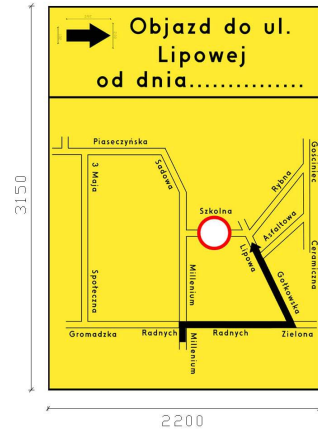


Tablica F-8 4E1

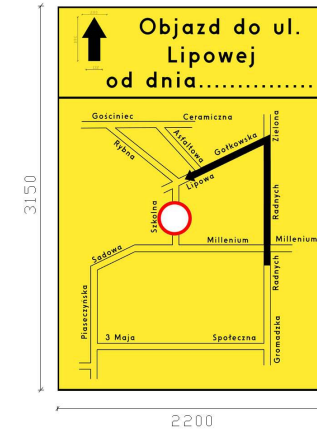


Tablica F-8 6E1

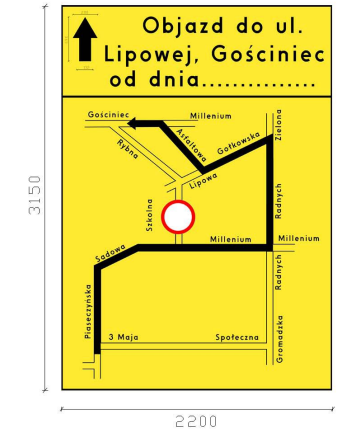


Tablica F-8 1E2

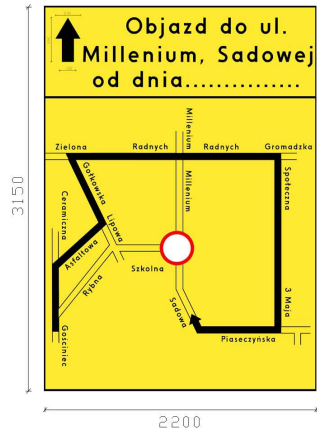

Tablica F-8 2E2

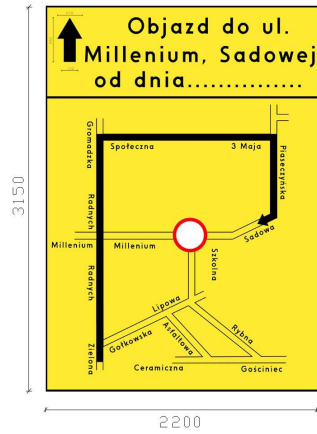


Tablica F-8 3E2

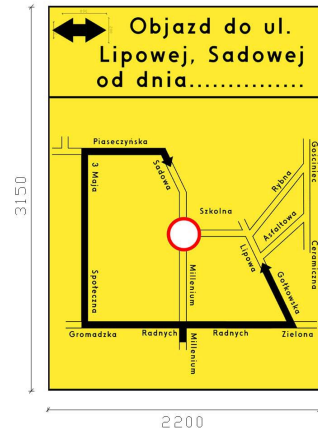

Tablica F-8 5E2



Tablica F-8 6E2

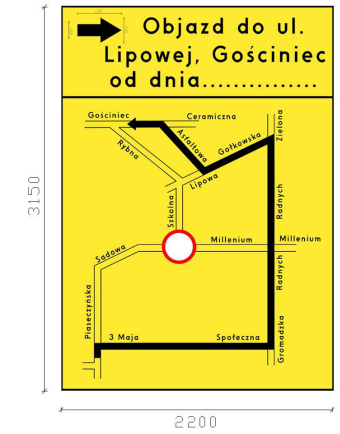

etap 1-5
etap 6

Etap 1,2,3 4,5,6	MABAU Szymanów, ul. Alternatywy 9 05-532 Baranów	
Obiekt	Skrzyżowanie ulic Millennium i Szkolnej, Głusków gm. Piaseczno	
Nazwa rysunku	Czasowa organizacja ruchu - Rozbudowa dróg powiatowych nr 2838W i 2837W - Tablice objazdowe	
Inwestor	Urząd Miasta i Gminy Piaseczno ul. Kościuszki 5, 05-500 Piaseczno	
Zaprojektował	Marek Banach	
Skala	1:500	