


LEGENDA:

- | | | | | |
|--|-------------|--|--|-----------------------------------|
| | A-7 tymczas | - oznakowanie pionowe tymczasowe | | - proj. wygrodzenie strefy robót |
| | A-7 ist | - oznakowanie pionowe istniejące | | - istn. bariery ochronne |
| | A-7 ikw | - oznakowanie pionowe do demontażu | | - istn. balustrady |
| | A-7 ist | - oznakowanie pionowe tymczasowe wprowadzone w poprzednim etapie | | - istn. ogrodzenia segmentowe |
| | A-7 ist | - oznakowanie pionowe tymczasowe wg innego opracowania | | - istn. słupki U-12c |
| | | | | - tablica kierująca U-21ab "ubot" |
| | | | | - oznakowanie poziome tymczasowe |
| | | | | - oznakowanie poziome istniejące |
| | | | | - strefa robót |
| | | | | - sygnalizatory istniejące |
| | | | | - sygnalizatory tymczasowe |
| | | | | - urządzenia bezpieczeństwa ruchu |

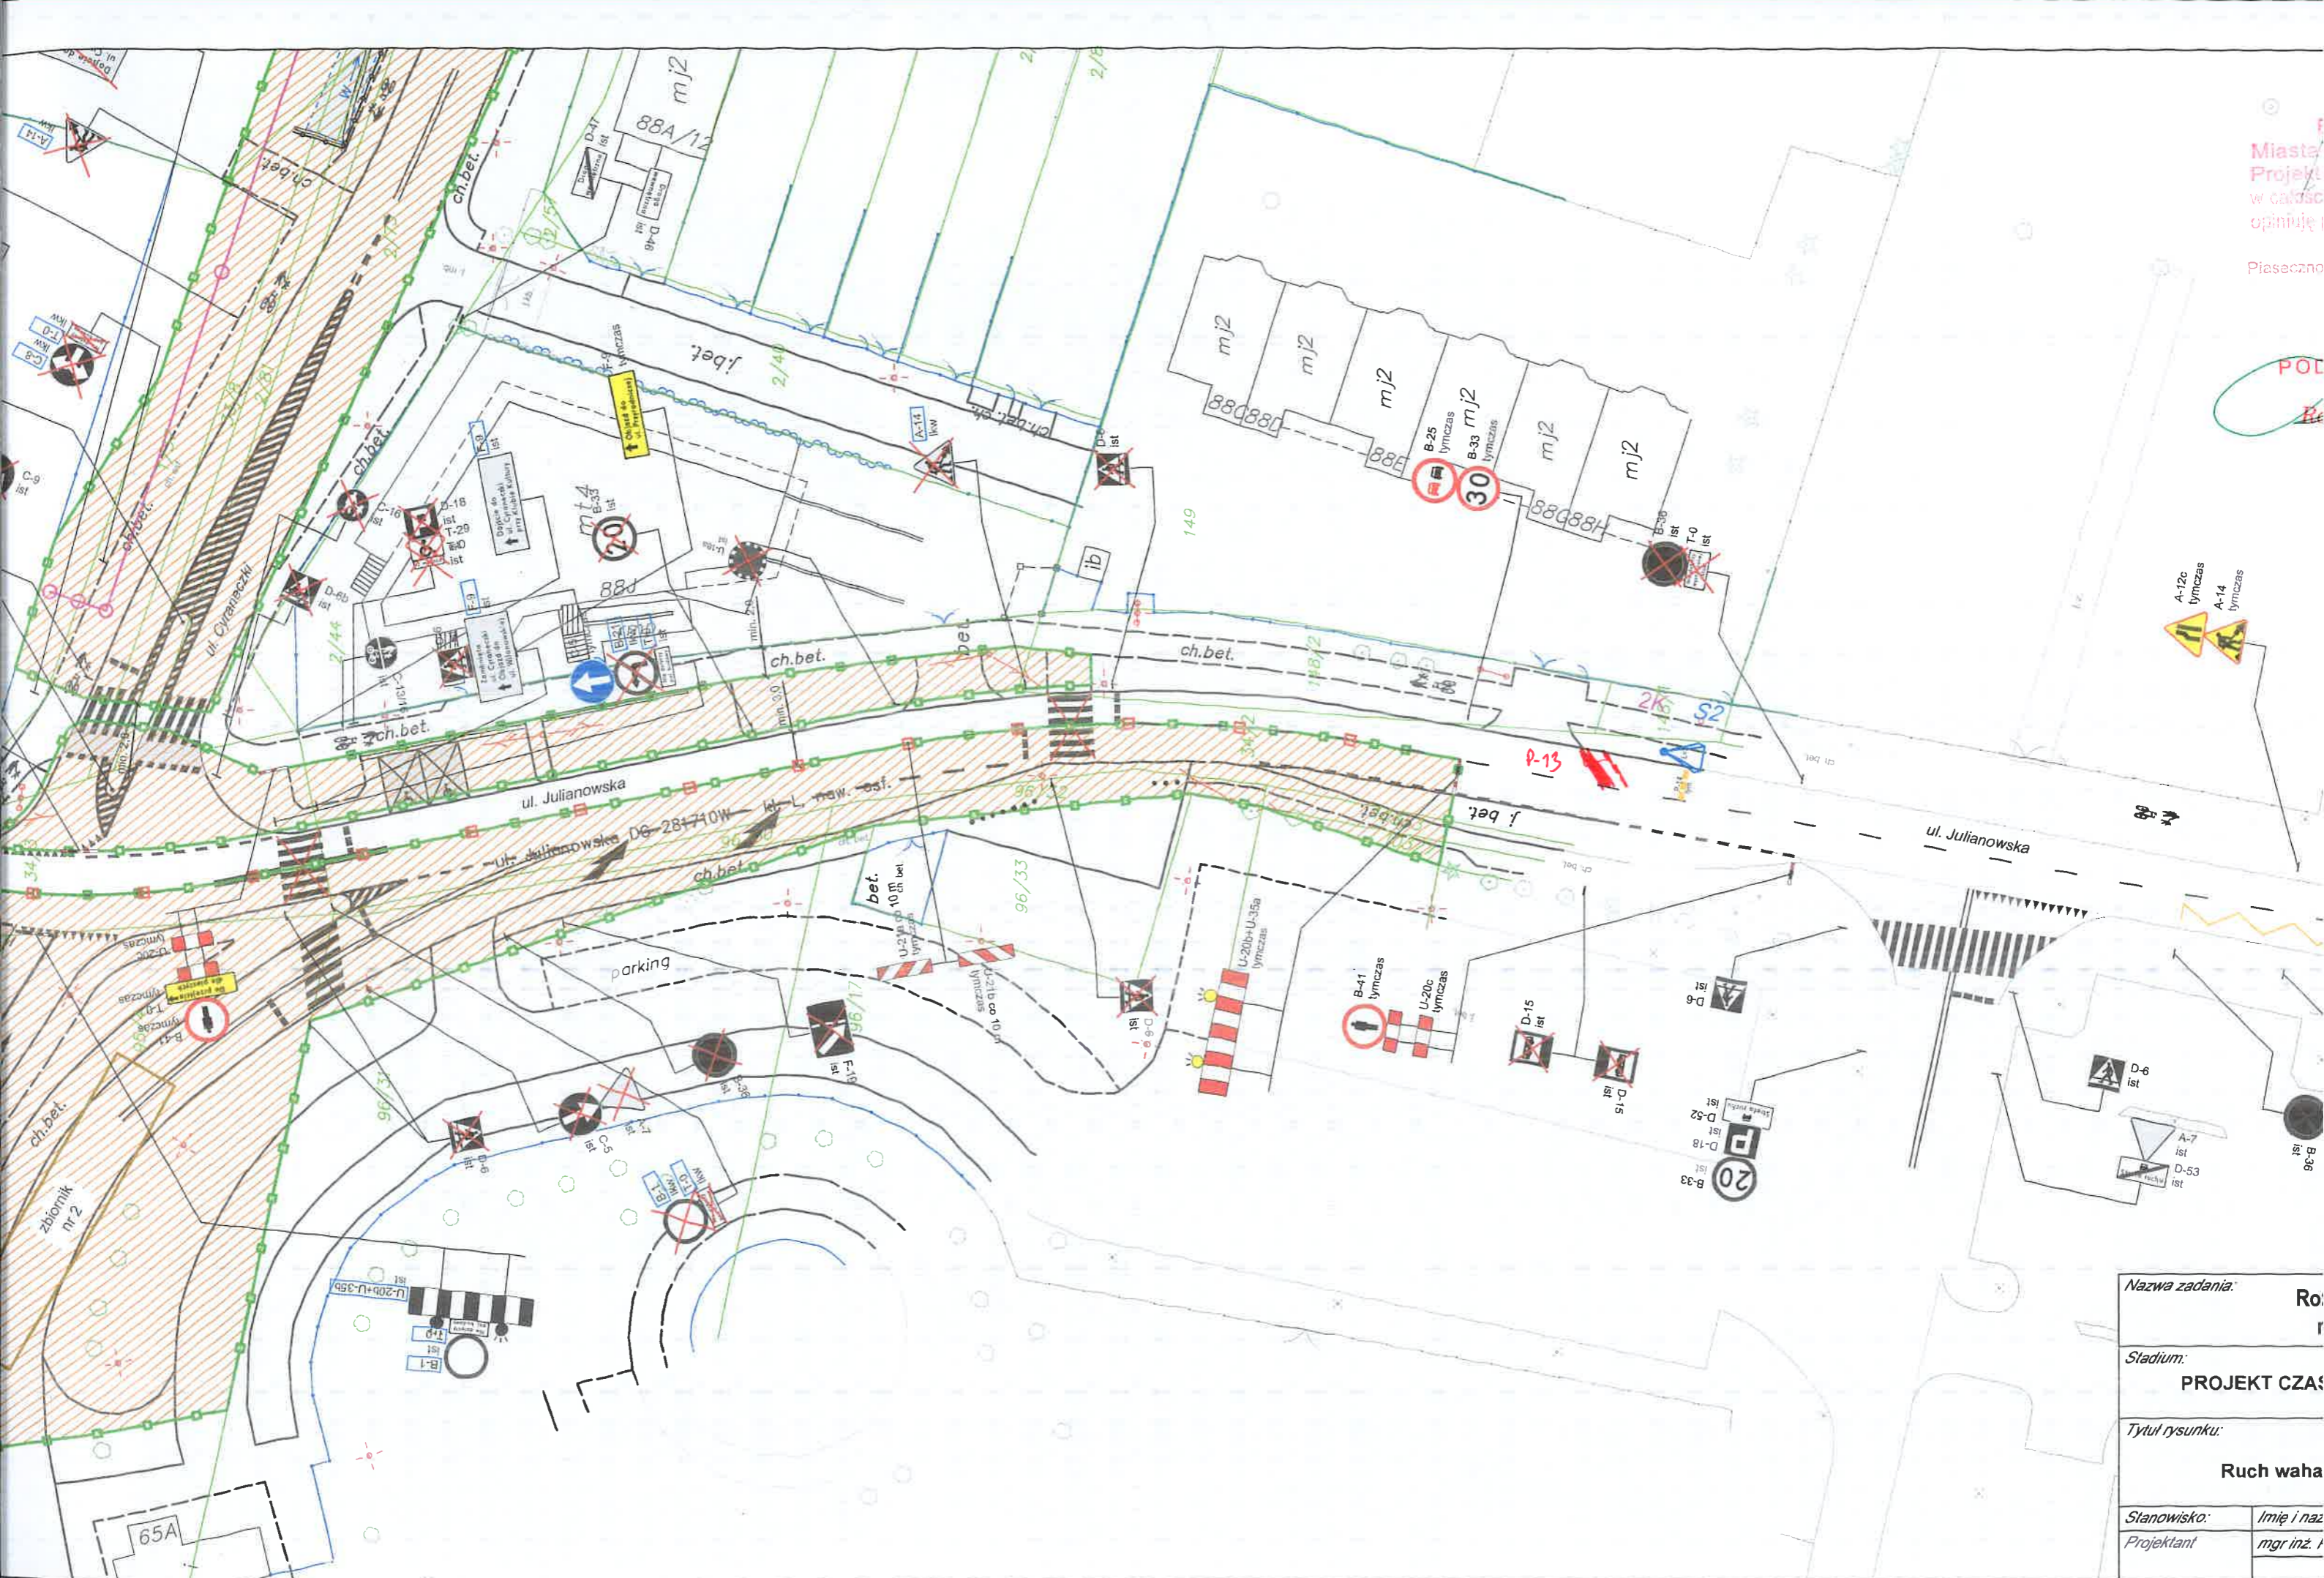


Miasto
Projekt
w całości
opiniuje
Piaszczno

POL



| | |
|----------------|--------------|
| Nazwa zadania: | Ro |
| Stadium: | PROJEKT CZAS |
| Tytuł rysunku: | Ruch waha |
| Stanowisko: | Imię i naz |
| Projektant: | mgr inż. h |

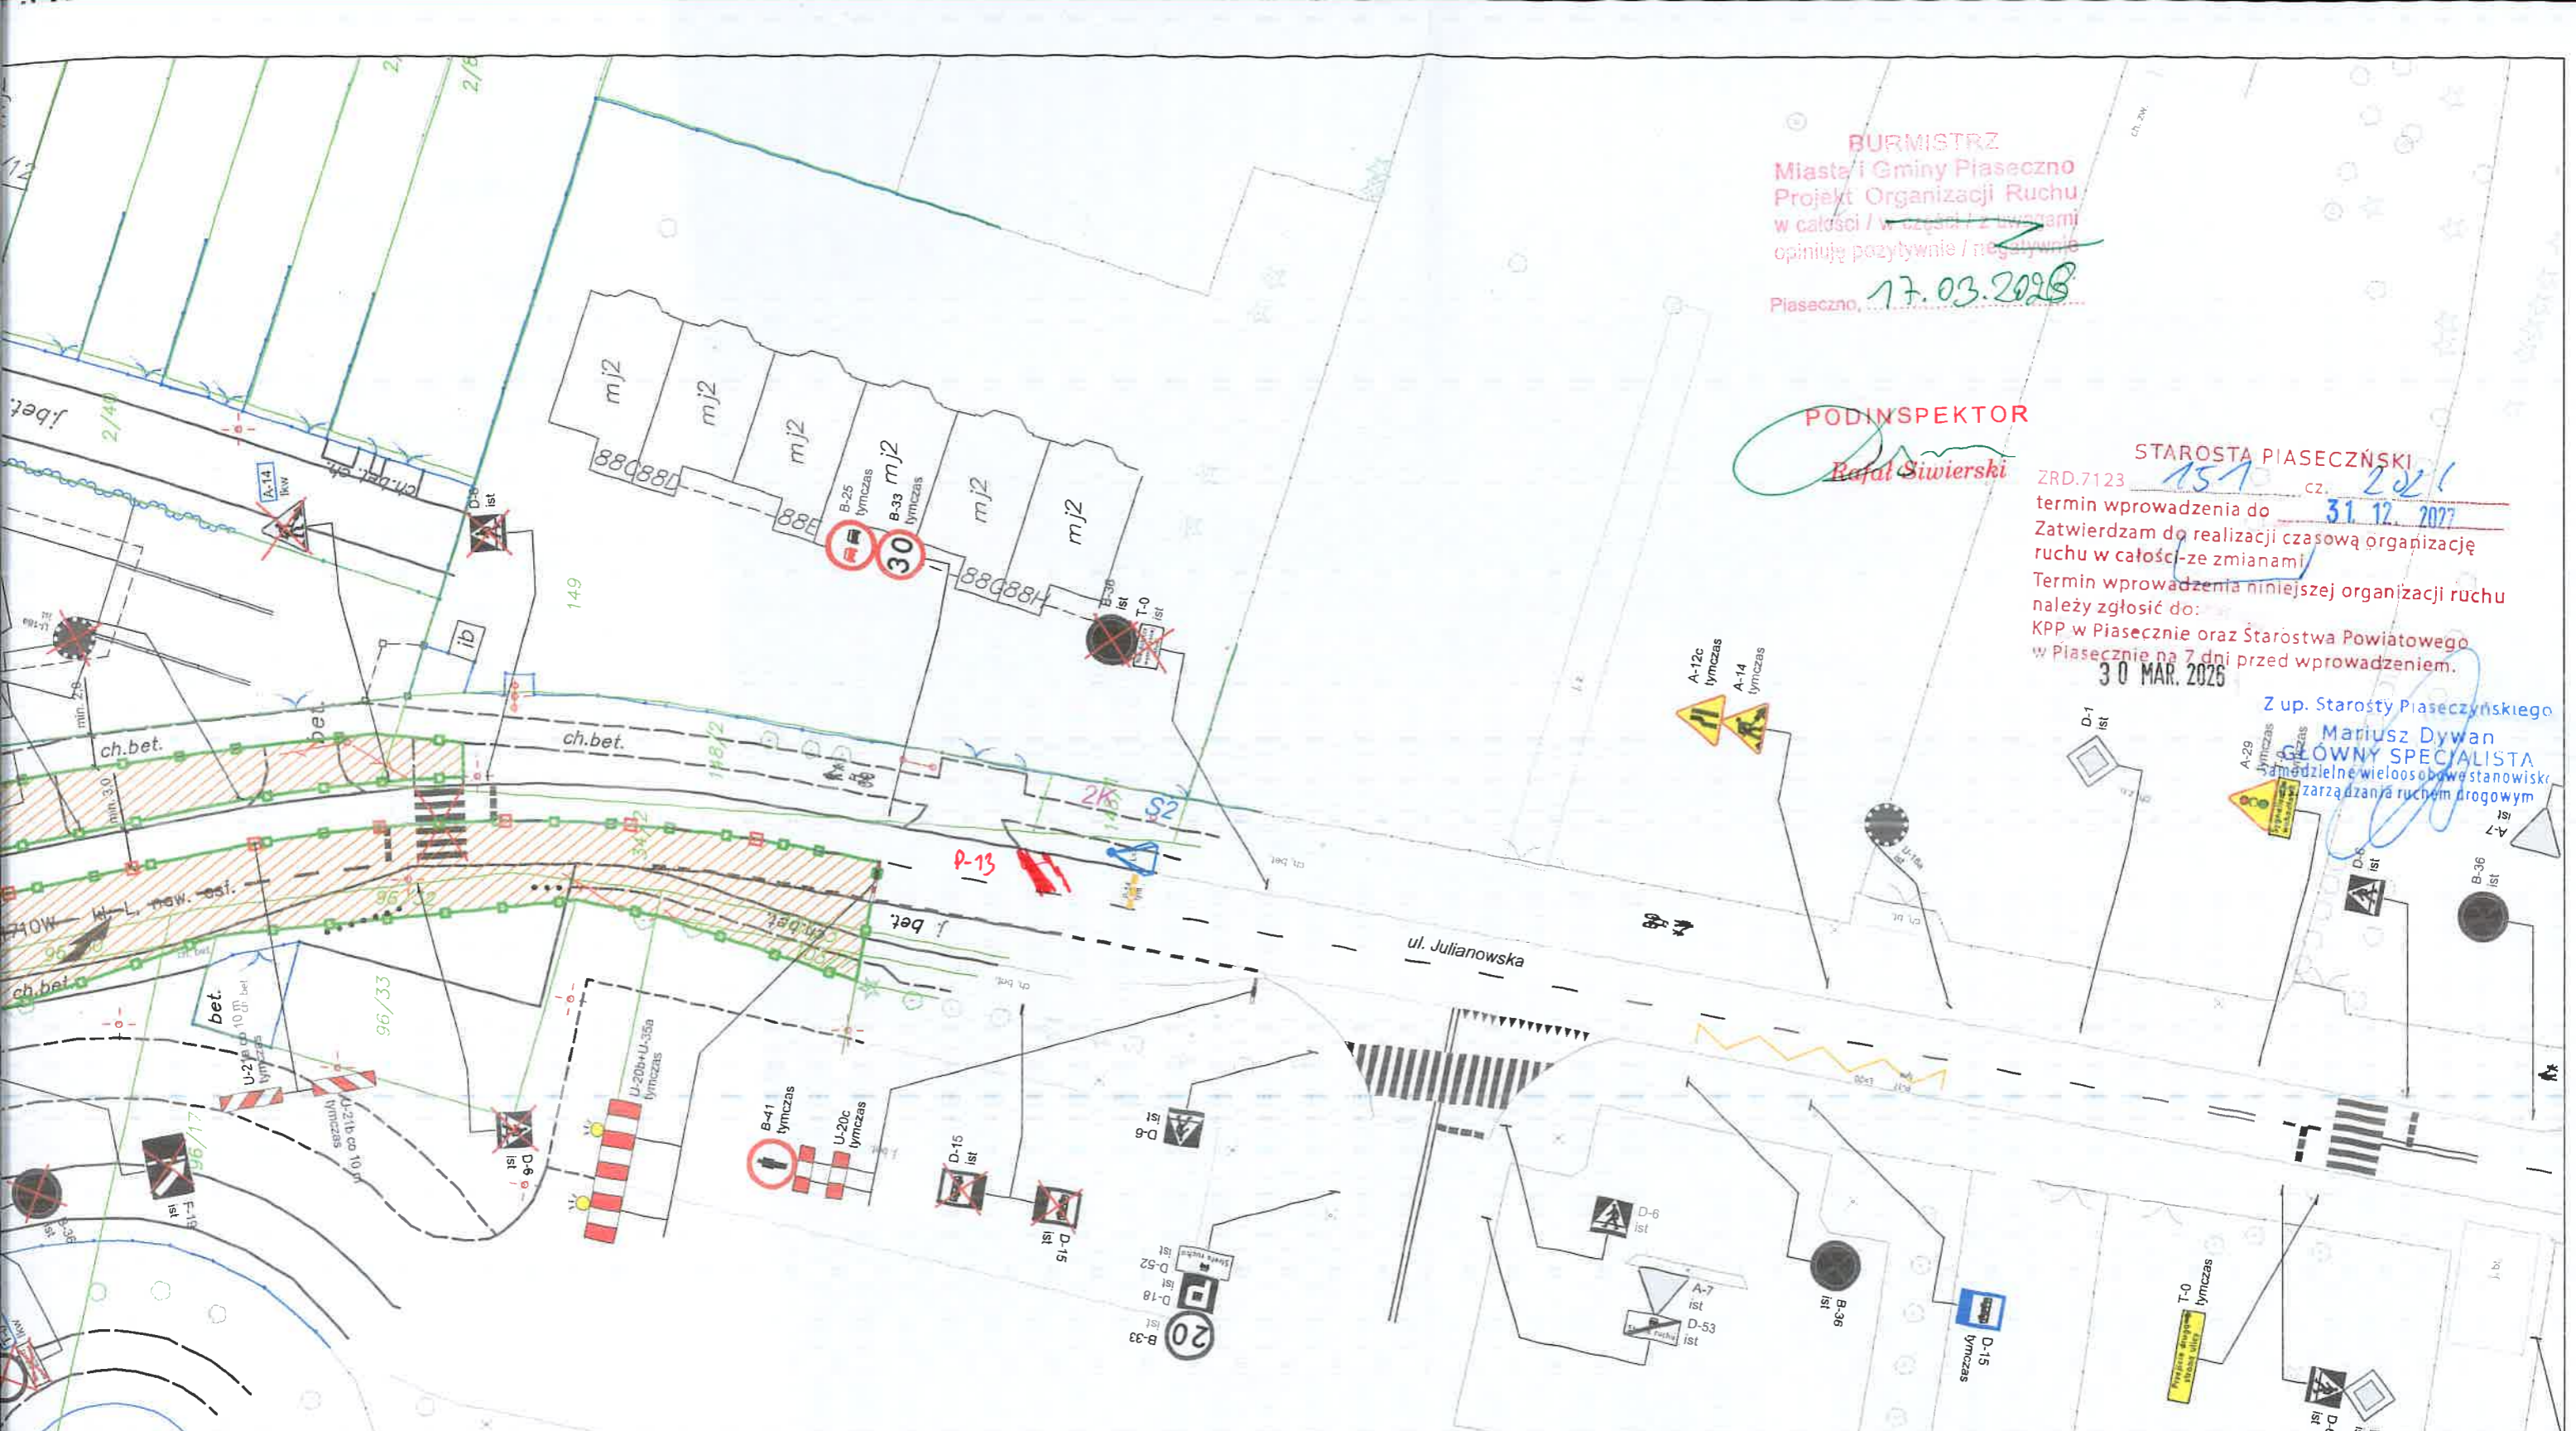


BURMISTRZ
 Miasta i Gminy Piaseczno
 Projekt Organizacji Ruchu
 w całości / w części / z uwagami
 opiniują pozytywnie / negatywnie
 Piaseczno, 17.03.2026

PODINSPEKTOR
Rafał Siwierski

STAROSTA PIASECZŃSKI
 ZRD.7123 151 cz. 221
 termin wprowadzenia do 31.12.2027
 Zatwierdzam do realizacji czasową organizację
 ruchu w całości - ze zmianami!
 Termin wprowadzenia niniejszej organizacji ruchu
 należy zgłosić do:
 KPP w Piasecznie oraz Starostwa Powiatowego
 w Piasecznie na 7 dni przed wprowadzeniem.
 30 MAR. 2026

Z up. Starosty Piaseczyńskiego
 Mariusz Dywan
 GŁÓWNY SPECJALISTA
 Samodzielne wielosobowe stanowisko
 zarządzania ruchem drogowym

| | | | | |
|----------------|--------------------------|---|------------------------|-----------------------------|
| Nazwa zadania: | | Rozbudowa drogi gminnej nr 281717W – ul. Cyraneckiej na skrzyżowaniu z ul. Julianowską w Józefosławiu | | |
| Stadium: | | PROJEKT CZASOWEJ ORGANIZACJI RUCHU | | Branża: Inżynieria ruchu |
| Tytuł rysunku: | | Ruch wahadłowy na ul. Julianowskiej | | Nr rysunku: 1.1a |
| | | | | Skala: 1:500 |
| Stanowisko: | Imię i nazwisko: | Nr uprawnień: | Podpis: | Data: |
| Projektant | mgr inż. Piotr Perkowski | | <i>Piotr Perkowski</i> | 02.2026 |

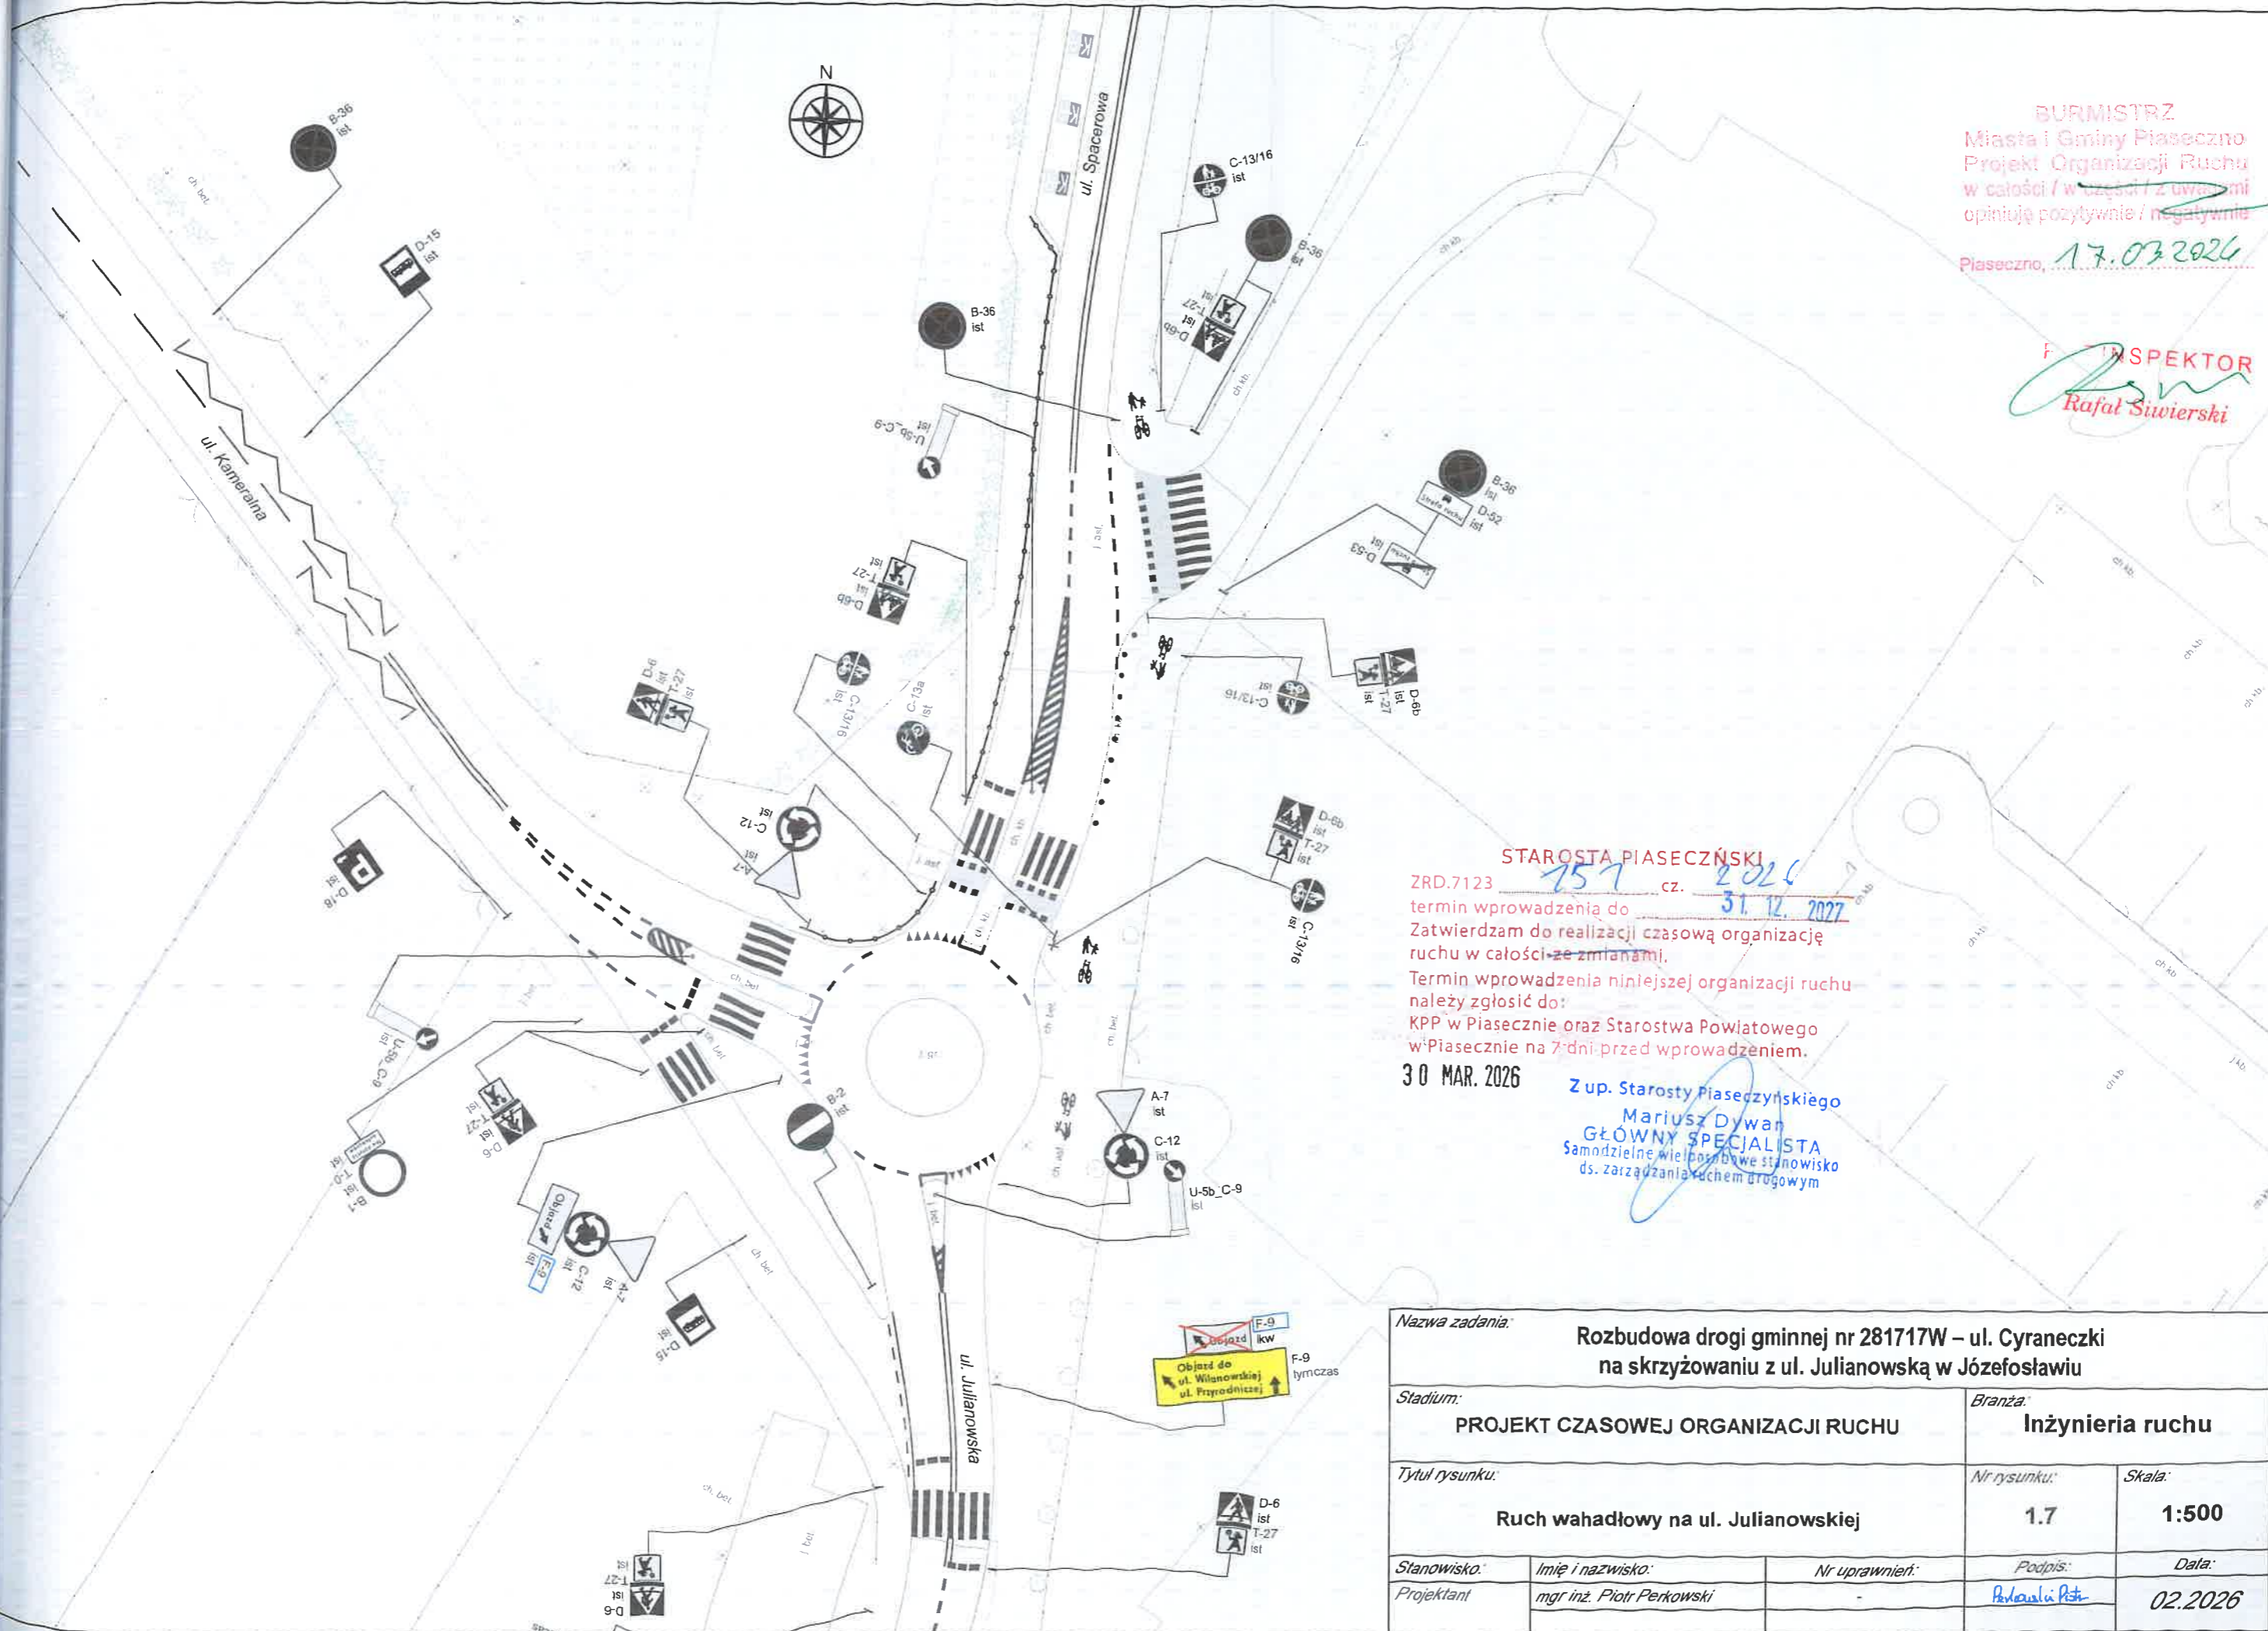

BURMISTRZ
 Miasta i Gminy Piaseczno
 Projekt Organizacji Ruchu
 w całości / w części / z uwagami
 opiniuje pozytywnie / negatywnie
 Piaseczno, 17.03.2026


INSPEKTOR
Rafał Siwierski

STAROSTA PIASECZYŃSKI
 ZRD.7123 / 757 cz. 2026
 31.12.2027

Termin wprowadzenia do
 Zatwierdzam do realizacji czasową organizację
 ruchu w całości ze zmianami.
 Termin wprowadzenia niniejszej organizacji ruchu
 należy zgłosić do:
 KPP w Piasecznie oraz Starostwa Powiatowego
 w Piasecznie na 7 dni przed wprowadzeniem.
 30 MAR. 2026

Z up. Starosty Piaseczyńskiego
 Mariusz Dywan
 GŁÓWNY SPECJALISTA
 Samodzielne wieloosobowe stanowisko
 ds. zarządzania ruchem drogowym

| | | | |
|--|--------------------------|------------------|------------------------|
| Nazwa zadania: | | | |
| Rozbudowa drogi gminnej nr 281717W – ul. Cyraneczki na skrzyżowaniu z ul. Julianowską w Józefostawiu | | | |
| Stadium: | | Branża: | |
| PROJEKT CZASOWEJ ORGANIZACJI RUCHU | | Inżynieria ruchu | |
| Tytuł rysunku: | | Nr rysunku: | Skala: |
| Ruch wahadłowy na ul. Julianowskiej | | 1.7 | 1:500 |
| Stanowisko: | Imię i nazwisko: | Nr uprawnień: | Podpis: |
| Projektant | mgr inż. Piotr Perkowski | - | <i>Piotr Perkowski</i> |
| | | | Data: |
| | | | 02.2026 |

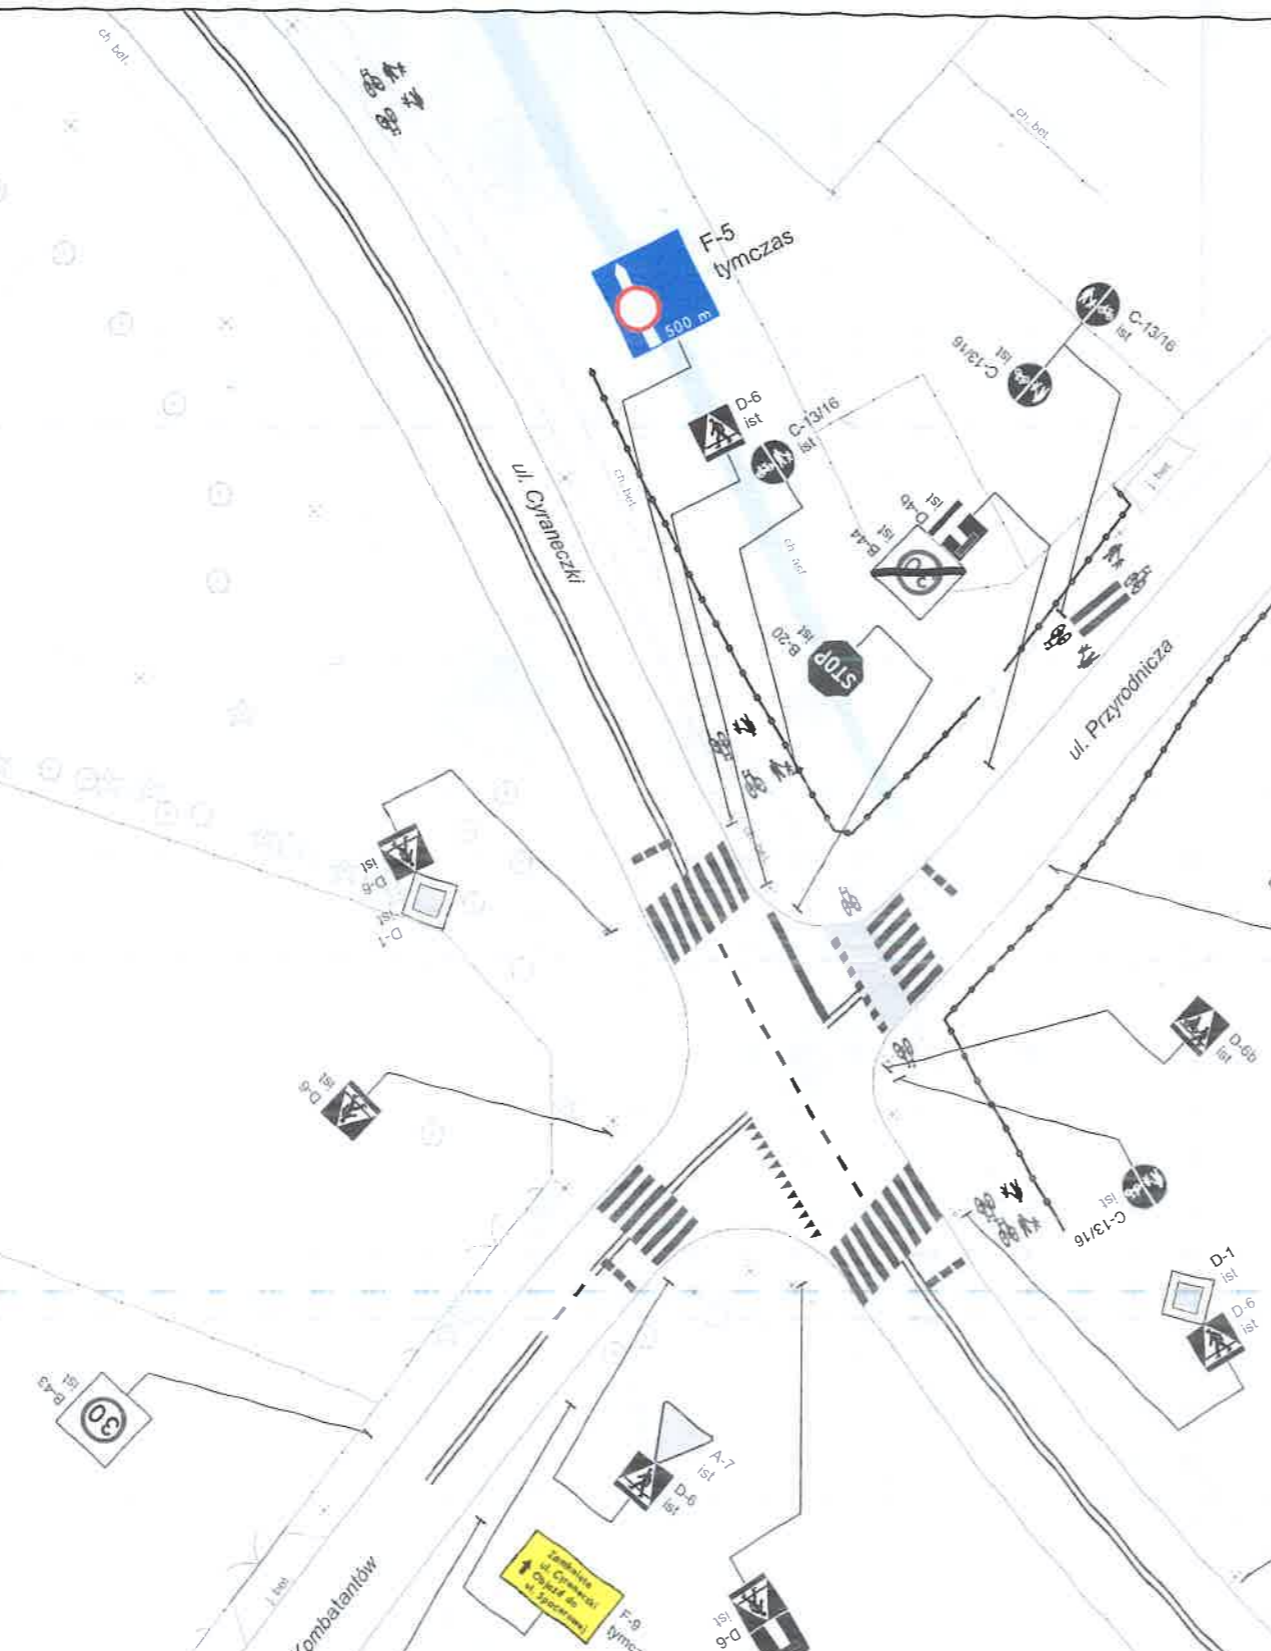

BURMISTRZ
 Miasta i Gminy Piaseczno
 Projekt Organizacji Ruchu
 w całości / w części / z uwagami
 opiniuję pozytywnie / negatywnie
 Piaseczno, 17.03.2026

PODINSPEKTOR
Rafał Siwierski
 Rafał Siwierski

STAROSTA PIASECZYŃSKI
 ZRD.7123 757 cz. 721
 termin wprowadzenia do 31.12.2027
 Zatwierdzam do realizacji czasową organizację
 ruchu w całości ze zmianami.

Termin wprowadzenia niniejszej organizacji ruchu
 należy zgłosić do:
 KPP w Piasecznie oraz Starostwa Powiatowego
 w Piasecznie na 7 dni przed wprowadzeniem.
 30 MAR. 2026

Mariusz Dywan
 GŁÓWNY SPECJALISTA
 Samodzielne wieloosobowe stanowisko
 ds. zarządzania ruchem drogowym

| | | | | |
|----------------|--------------------------|--|------------------------|-----------------------------|
| Nazwa zadania: | | Rozbudowa drogi gminnej nr 281717W – ul. Cyraneczki na skrzyżowaniu z ul. Julianowską w Józefostawiu | | |
| Stadium: | | PROJEKT CZASOWEJ ORGANIZACJI RUCHU | | Branża: Inżynieria ruchu |
| Tytuł rysunku: | | Ruch wahadłowy na ul. Julianowskiej | | Nr rysunku: 1.10 |
| | | | | Skala: 1:500 |
| Stanowisko: | Imię i nazwisko: | Nr uprawnień: | Podpis: | Data: |
| Projektant | mgr inż. Piotr Perkowski | | <i>Piotr Perkowski</i> | 02.2026 |




BURMISTRZ
 Miasta i Gminy Piaseczno
 Projekt Organizacji Ruchu
 w całości / w części / z uwagami
 opiniuje pozytywnie / negatywnie
 Piaseczno, 17.03.2026

PODINSPEKTOR
Rafał Siwierski

STAROSTA PIASECZŃSKI
 ZRD.7123 157 cz. 2026
 termin wprowadzenia do 31.12.2027
 Zatwierdzam do realizacji czasową organizację
 ruchu w całości ze zmianami.
 Termin wprowadzenia niniejszej organizacji ruchu
 należy zgłosić do:
 KPP w Piasecznie oraz Starostwa Powiatowego
 w Piasecznie na 7 dni przed wprowadzeniem.
 30 MAR. 2026

Z up. Starosty Piaseczyńskiego
 Mariusz Dywan
 GŁÓWNY SPECJALISTA
 samodzielne wieloposadowe stanowisko
 ds. zarządzania ruchem drogowym

| | | | | |
|----------------|--------------------------|---|------------------------|-----------------------------|
| Nazwa zadania: | | Rozbudowa drogi gminnej nr 281717W – ul. Cyranecki na skrzyżowaniu z ul. Julianowską w Józefostawiu | | |
| Stadium: | | PROJEKT CZASOWEJ ORGANIZACJI RUCHU | | Branża: Inżynieria ruchu |
| Tytuł rysunku: | | Ruch wahadłowy na ul. Julianowskiej | | Nr rysunku: 1.11 |
| | | | | Skala: 1:500 |
| Stanowisko: | Imię i nazwisko: | Nr uprawnień: | Podpis: | Data: |
| Projektant | mgr inż. Piotr Perkowski | | <i>Piotr Perkowski</i> | 02.2026 |

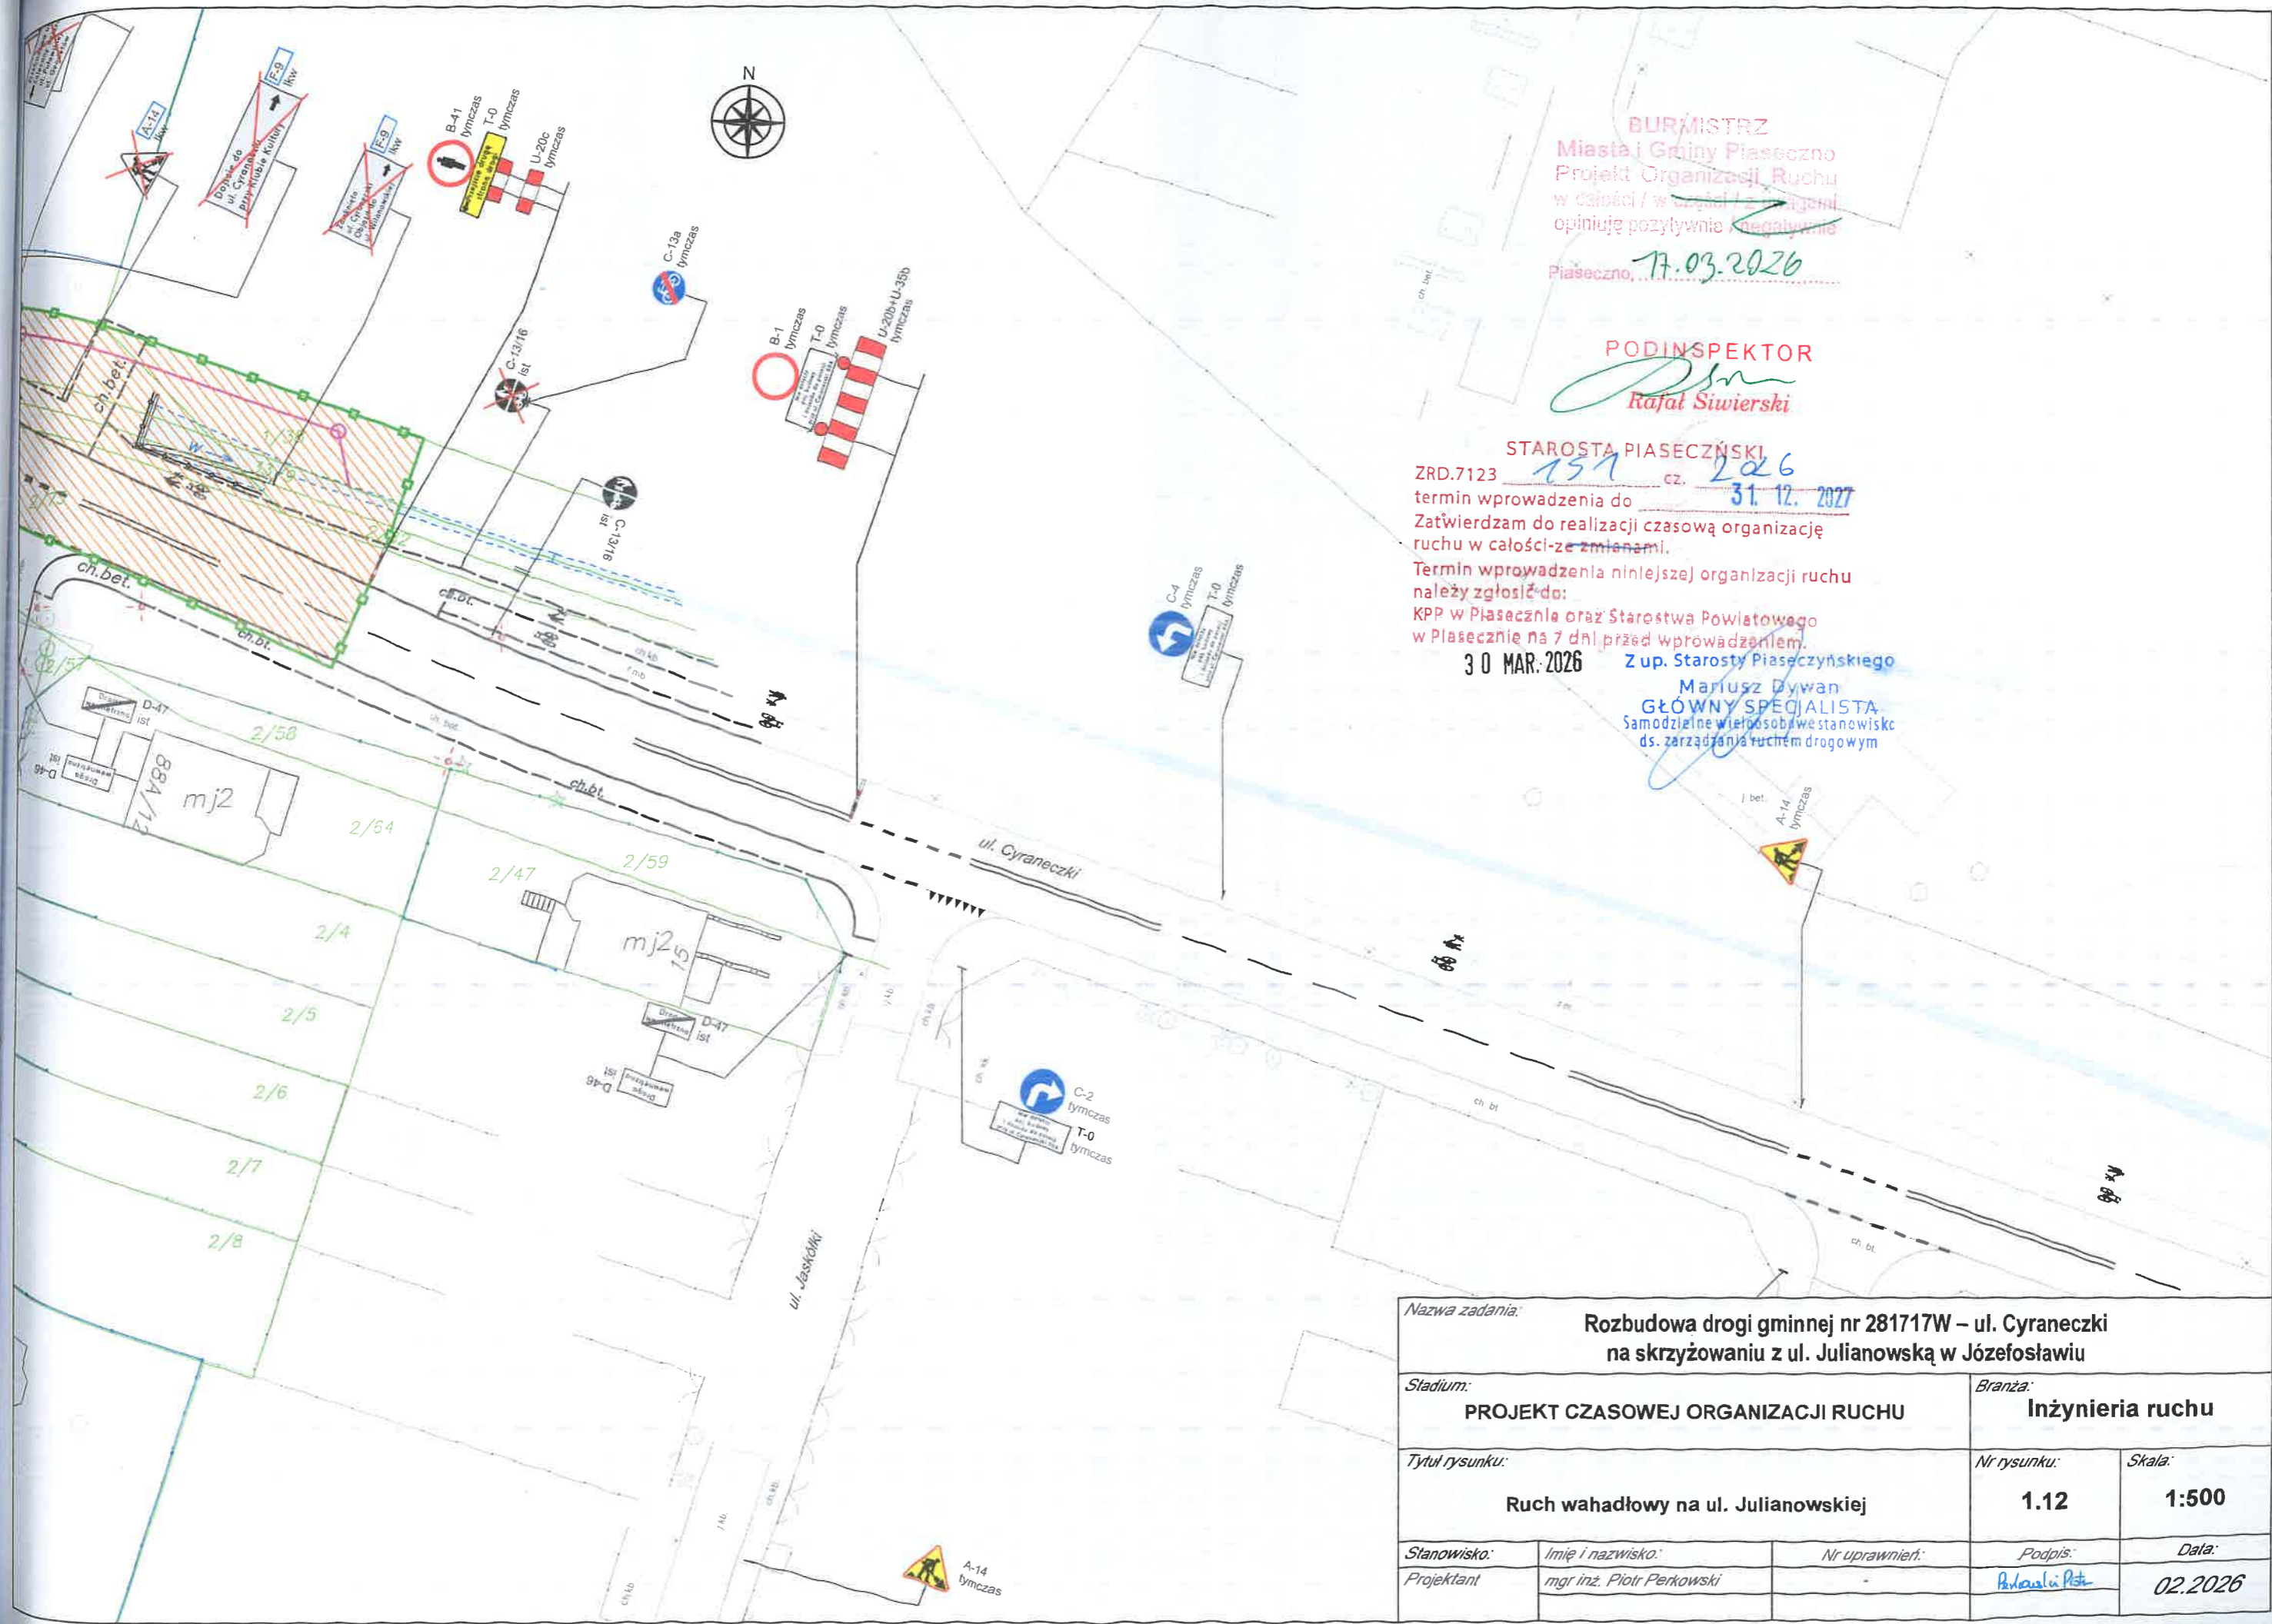

BURMISTRZ
 Miasta i Gminy Piaseczno
 Projekt Organizacji Ruchu
 w całości / w części / z zmianami
 opiniuję pozytywnie / negatywnie
 Piaseczno, 17.03.2026

PODINSPEKTOR
Rafał Siwierski

STAROSTA PIASECZYŃSKI
 ZRD.7123 157 cz. 226
 termin wprowadzenia do 31.12.2027
 Zatwierdzam do realizacji czasową organizację
 ruchu w całości ze zmianami.

Termin wprowadzenia niniejszej organizacji ruchu
 należy zgłosić do:
 KPP w Piasecznie oraz Starostwa Powiatowego
 w Piasecznie na 7 dni przed wprowadzeniem.
 30 MAR. 2026 Z up. Starosty Piaseczyńskiego
 Mariusz Dywan
 GŁÓWNY SPECJALISTA
 Samodzielne wiersz osobowe stanowisko
 ds. zarządzania ruchem drogowym

| | | | | |
|---|---------------------------------|---------------|---------------------------------|---------------------|
| Nazwa zadania: Rozbudowa drogi gminnej nr 281717W – ul. Cyranecki na skrzyżowaniu z ul. Julianowską w Józefostawiu | | | | |
| Stadium: PROJEKT CZASOWEJ ORGANIZACJI RUCHU | | | Branża: Inżynieria ruchu | |
| Tytuł rysunku: Ruch wahadłowy na ul. Julianowskiej | | | Nr rysunku: 1.12 | Skala: 1:500 |
| Stanowisko: | Imię i nazwisko: | Nr uprawnień: | Podpis: | Data: |
| Projektant | <i>mgr inż. Piotr Perkowski</i> | | <i>Piotr Perkowski</i> | 02.2026 |