


**ISTNIEJĄCE**

- Oznakowanie poziome
- Oznakowanie pionowe
- Krawędź dr. gr.
- Krawężnik wystający
- Krawężnik wtopiony

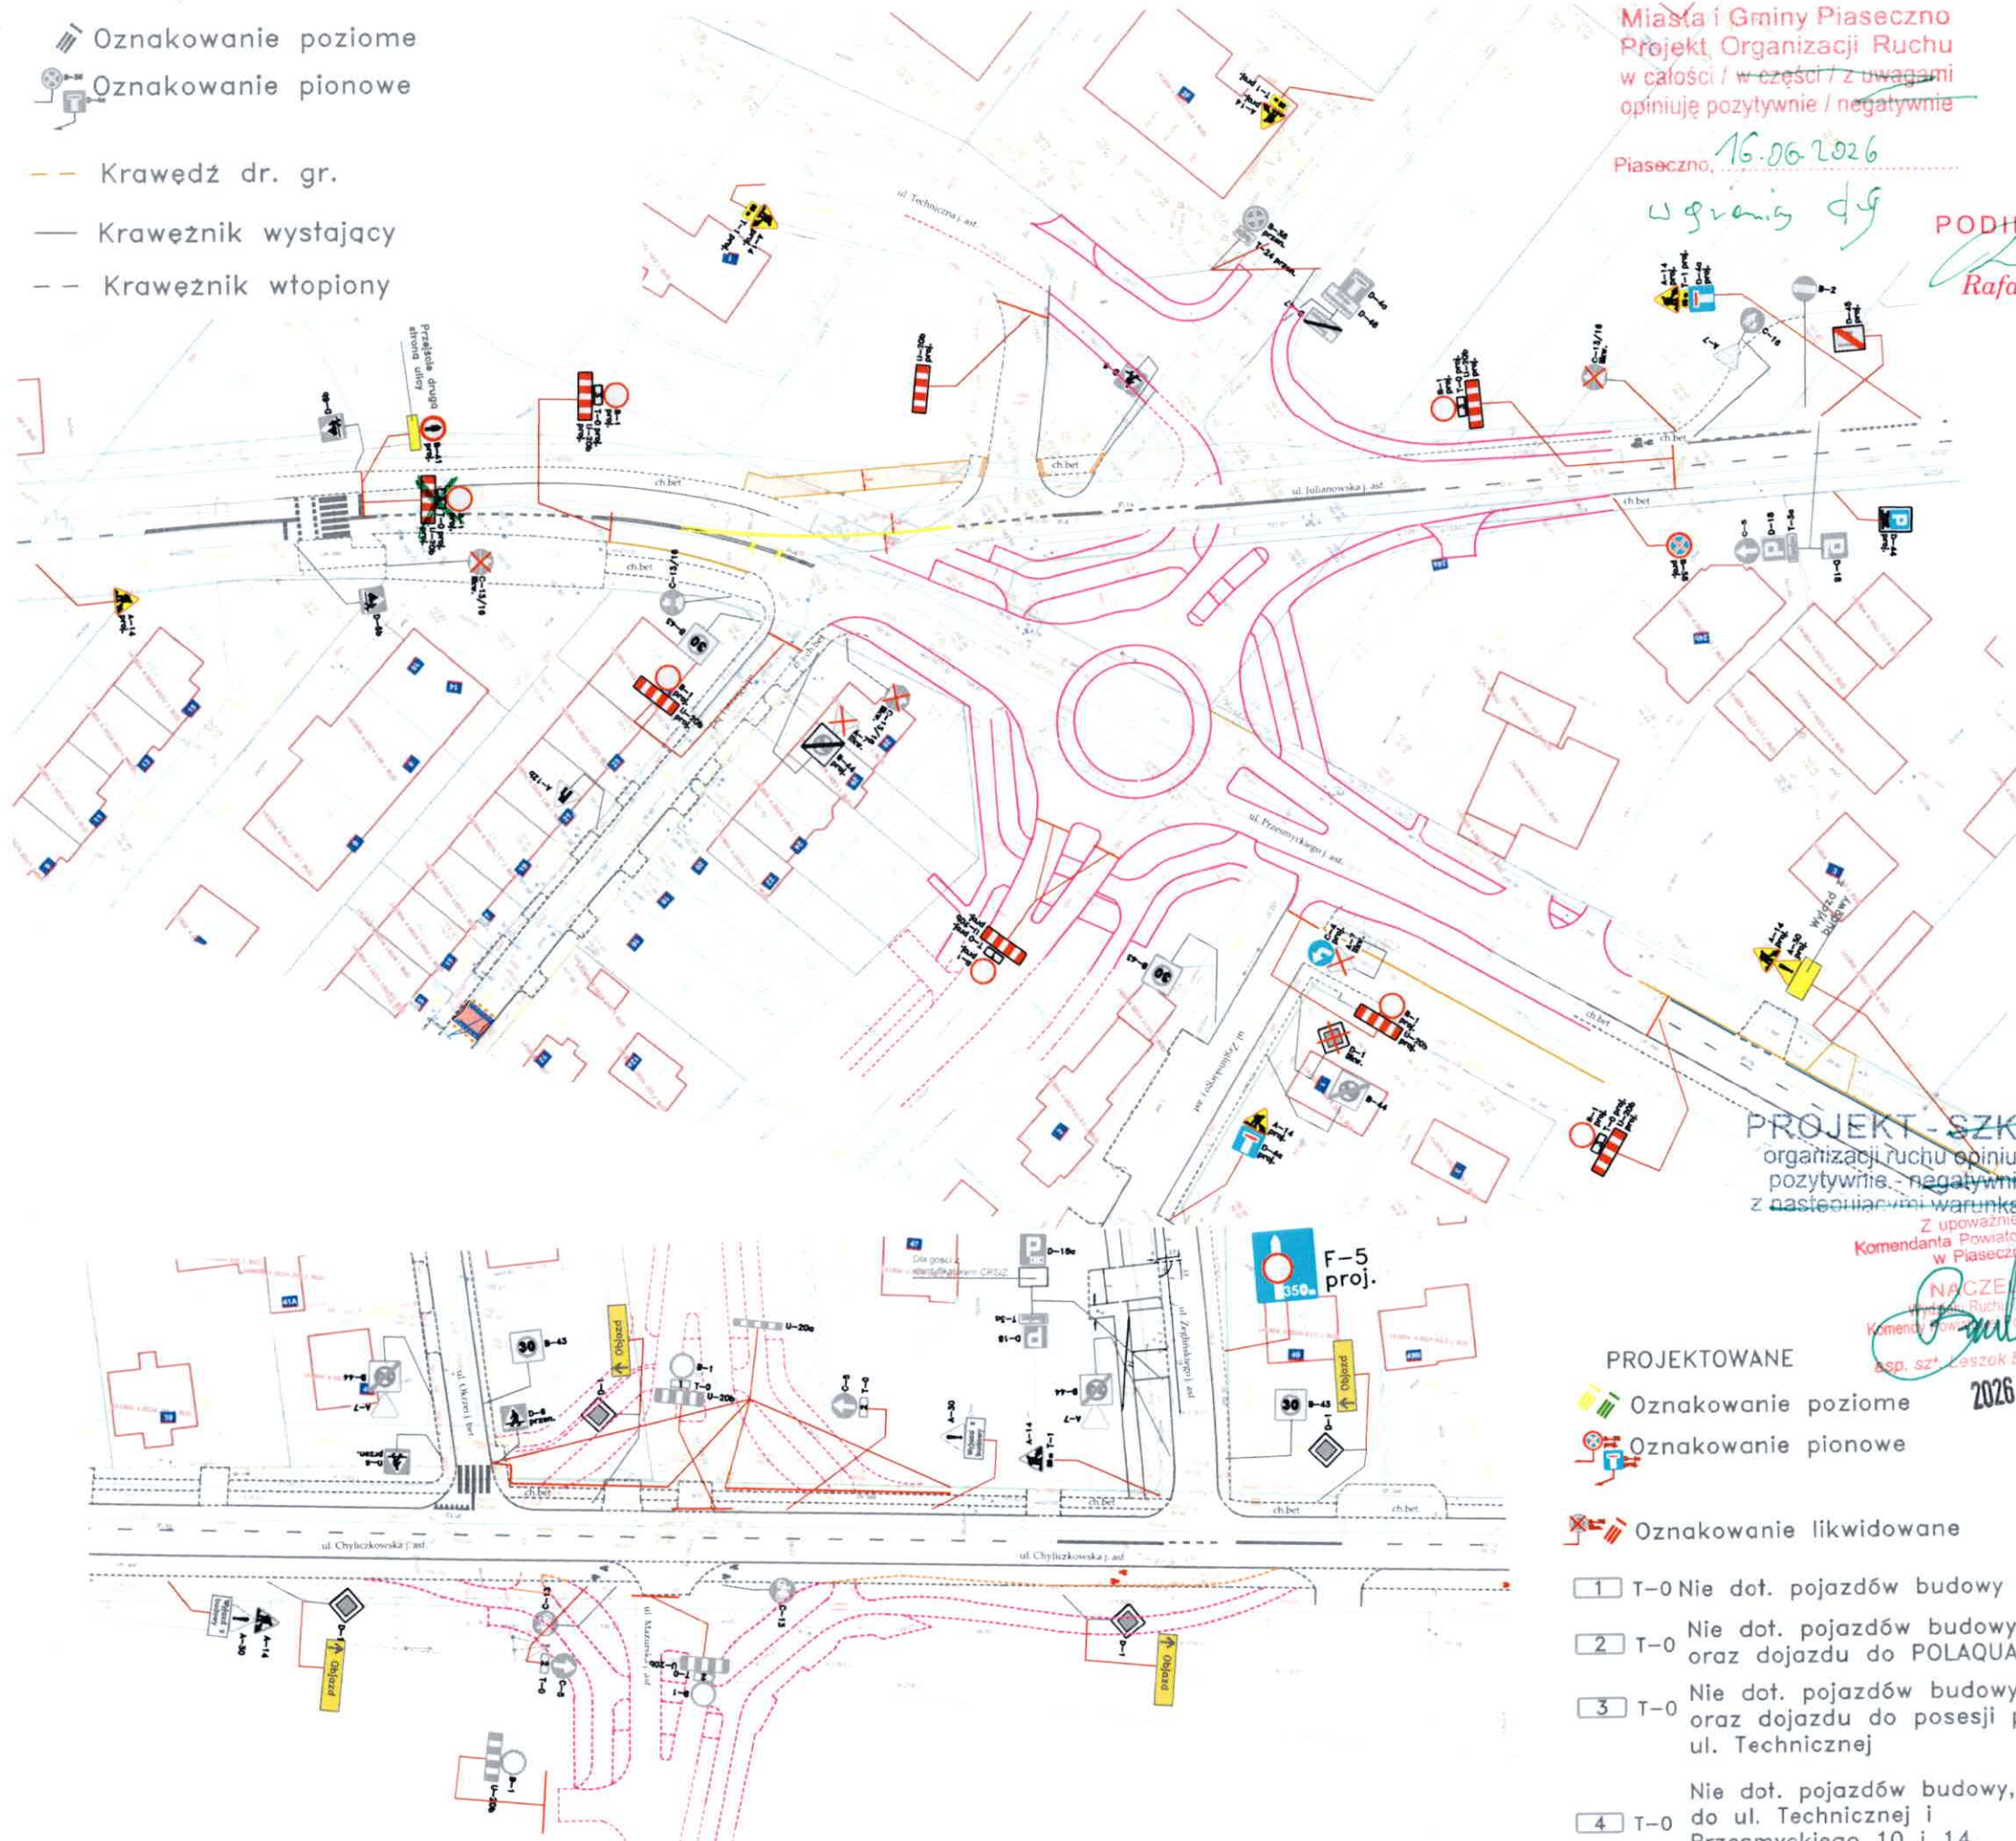

**BURMISTRZ**  
 Miasta i Gminy Piaseczno  
 Projekt Organizacji Ruchu  
 w całości / w części / z uwagami  
 opiniuję pozytywnie / negatywnie  
 Piaseczno, 16.06.2026  
 W granicach

**PODINSPEKTOR**  
*Rafał Siwierski*

**PROJEKT - SZKIC**  
 organizacji ruchu opiniuję  
 pozytywnie - negatywnie  
 z następującymi warunkami

Z upoważnienia  
 Komendanta Powiatowego Policji  
 w Piasecznie


**NACZELNIK**  
 Komendy Powiatowej Policji w Piasecznie  
*Paul*  
 asp. sz. Leszek BARKOWSKI  
 2026-06-03

**PROJEKTOWANE**

- Oznakowanie poziome
- Oznakowanie pionowe

Oznakowanie likwidowane

- 1 T-0 Nie dot. pojazdów budowy
- 2 T-0 Nie dot. pojazdów budowy oraz dojazdu do POLAQUA
- 3 T-0 Nie dot. pojazdów budowy oraz dojazdu do posesji przy ul. Technicznej
- 4 T-0 Nie dot. pojazdów budowy, dojazdu do ul. Technicznej i Przesmyckiego 10 i 14,

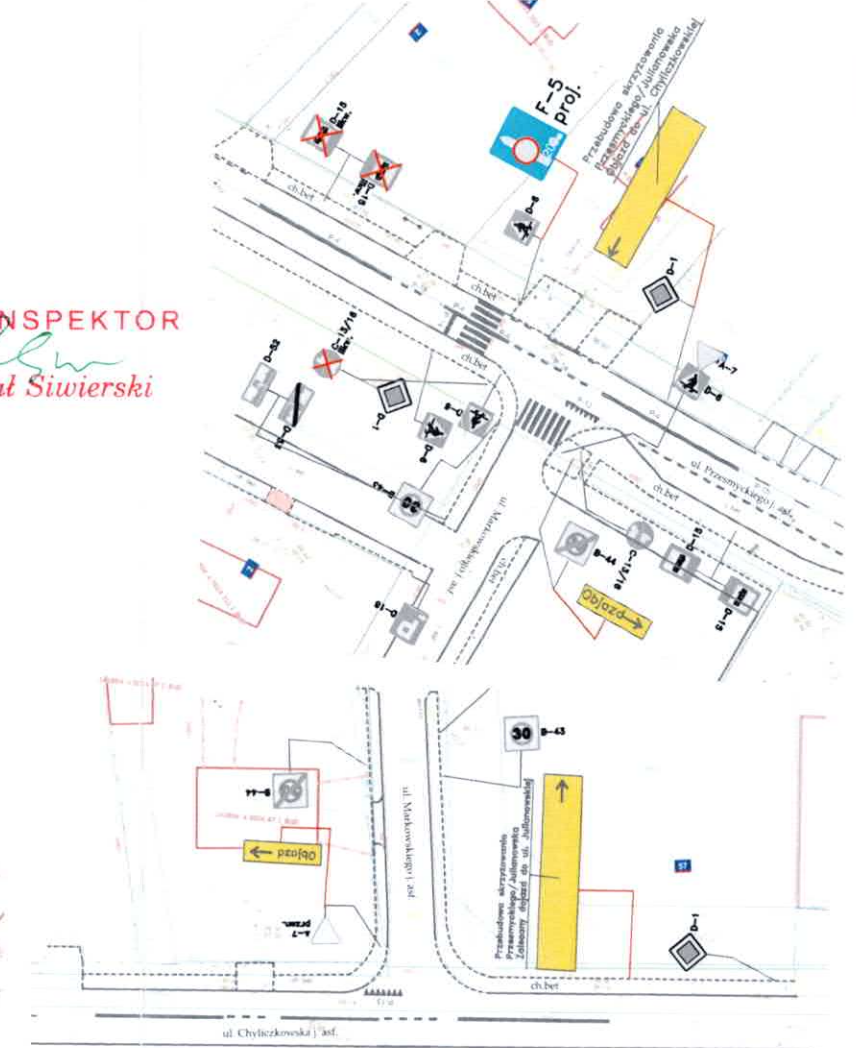


**STAROSTA PIASECZYŃSKI**  
 ZPD.7123.348 cz. 2026  
 Termin wprowadzenia do 31.12.2027  
 zatwierdzam do realizacji czasową organizację  
 ruchu w całości ze zmianami

Termin wprowadzenia niniejszej organizacji ruchu  
 należy zgłosić do:  
 KPP w Piasecznie oraz Starostwa Powiatowego  
 w Piasecznie na 7 dni przed wprowadzeniem.  
 18 CZE. 2126  
 up. Starosty Piaseczyńskiego  
 Mariusz Dywien  
 GŁÓWNY SPECJALISTA  
 Samodzielne wojewódzkie stanowisko  
 ds. zarządzania ruchem drogowym


Inwestor: Burmistrz Miasta i Gminy Piaseczno ul. Kościuszki 5 05-500 Piaseczno		Wykonawca: FAL-BRUK Sp. z o.o Sp.k ul. Sarabandy 42 02-868 Warszawa biuro: ul. Karczkowska 49 02-871 Warszawa	
Budowa ronda na skrzyżowaniu Przesmyckiego/Julianowska etap IV			
Projekt czasowej organizacji ruchu			
<i>D. Marzec</i>			
Skala: 1:1000	Data: 02.2026	Nr rysunku: 4	Nr strony: 1



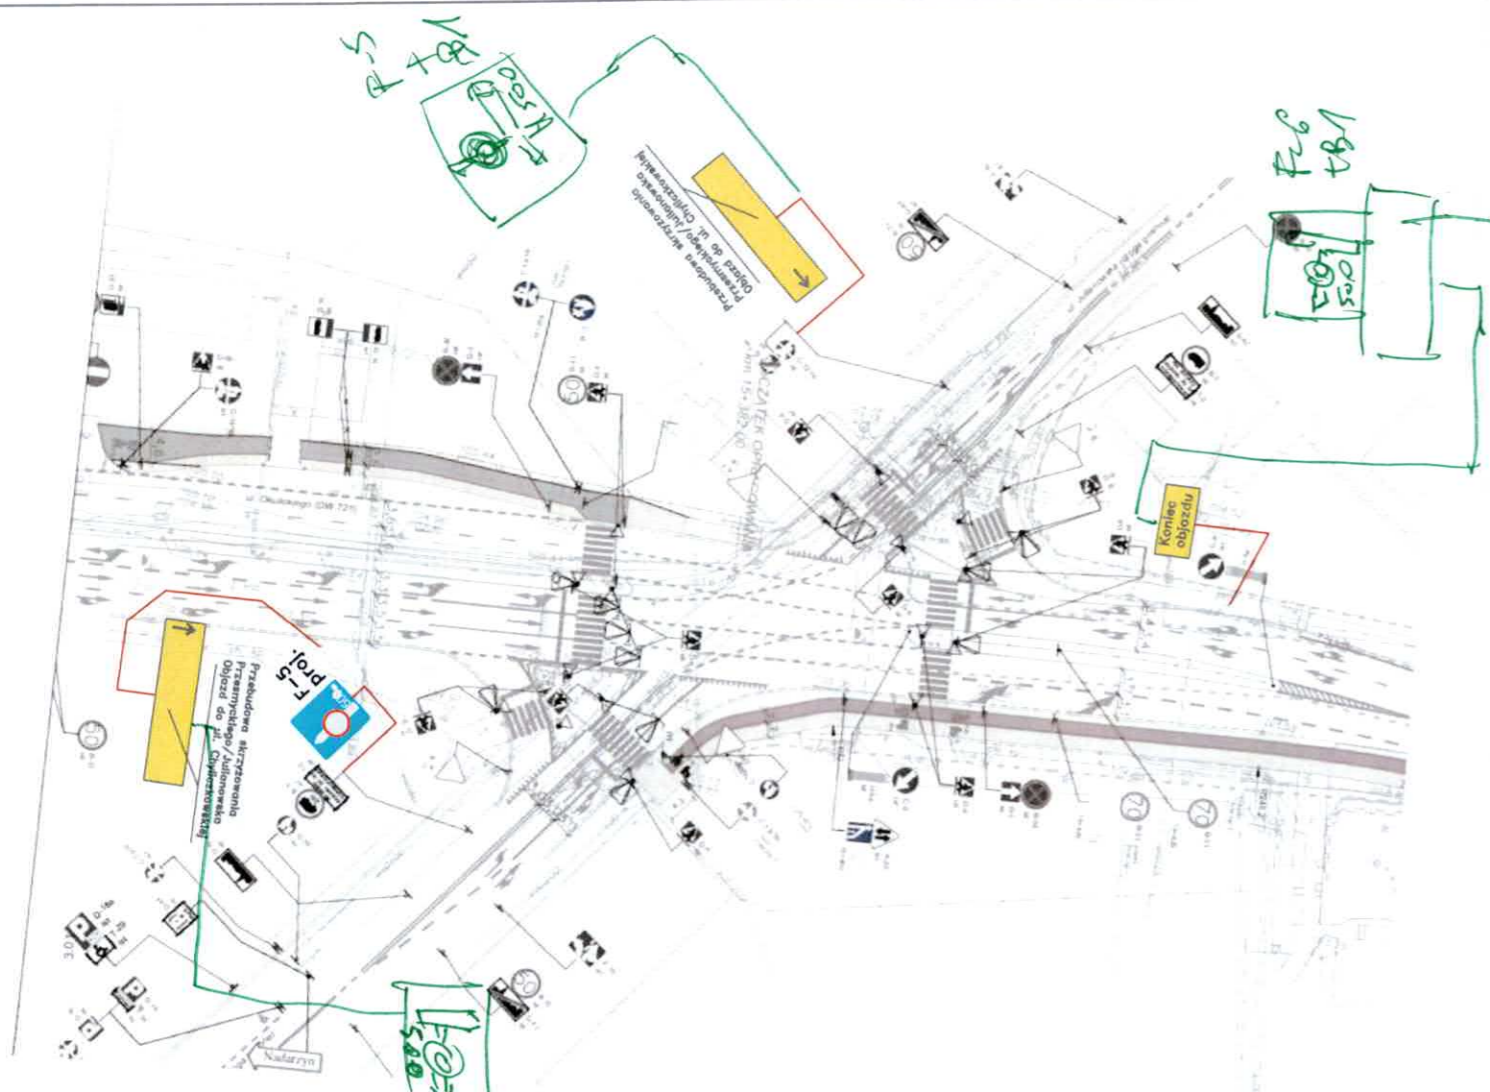

- PROJEKTOWANE**
- Oznakowanie poziome
  - Oznakowanie pionowe
  - Oznakowanie likwidowane
- 1 T-0 Nie dot. pojazdów budowy
  - 2 T-0 Nie dot. pojazdów budowy oraz dojazdu do POLAQUA
  - 3 T-0 Nie dot. pojazdów budowy oraz dojazdu do posesji przy ul. Technicznej
  - 4 T-0 Nie dot. pojazdów budowy, dojazdu do ul. Technicznej i Przesmyckiego 10 i 14,
- ISTNIEJĄCE**
- Oznakowanie poziome
  - Oznakowanie pionowe
  - Krawężnik dr. gr.
  - Krawężnik wystający
  - - Krawężnik wtopiony

**BURMISTRZ**  
 Miasta i Gminy Piaseczno  
 Projekt Organizacji Ruchu  
 w całości / w części / z uwagami  
 opiniuję pozytywnie / negatywnie  
 Piaseczno, 16.06.2026  
 w gronie DG  
**PODINSPEKTOR**  
*Rafał Siwierski*

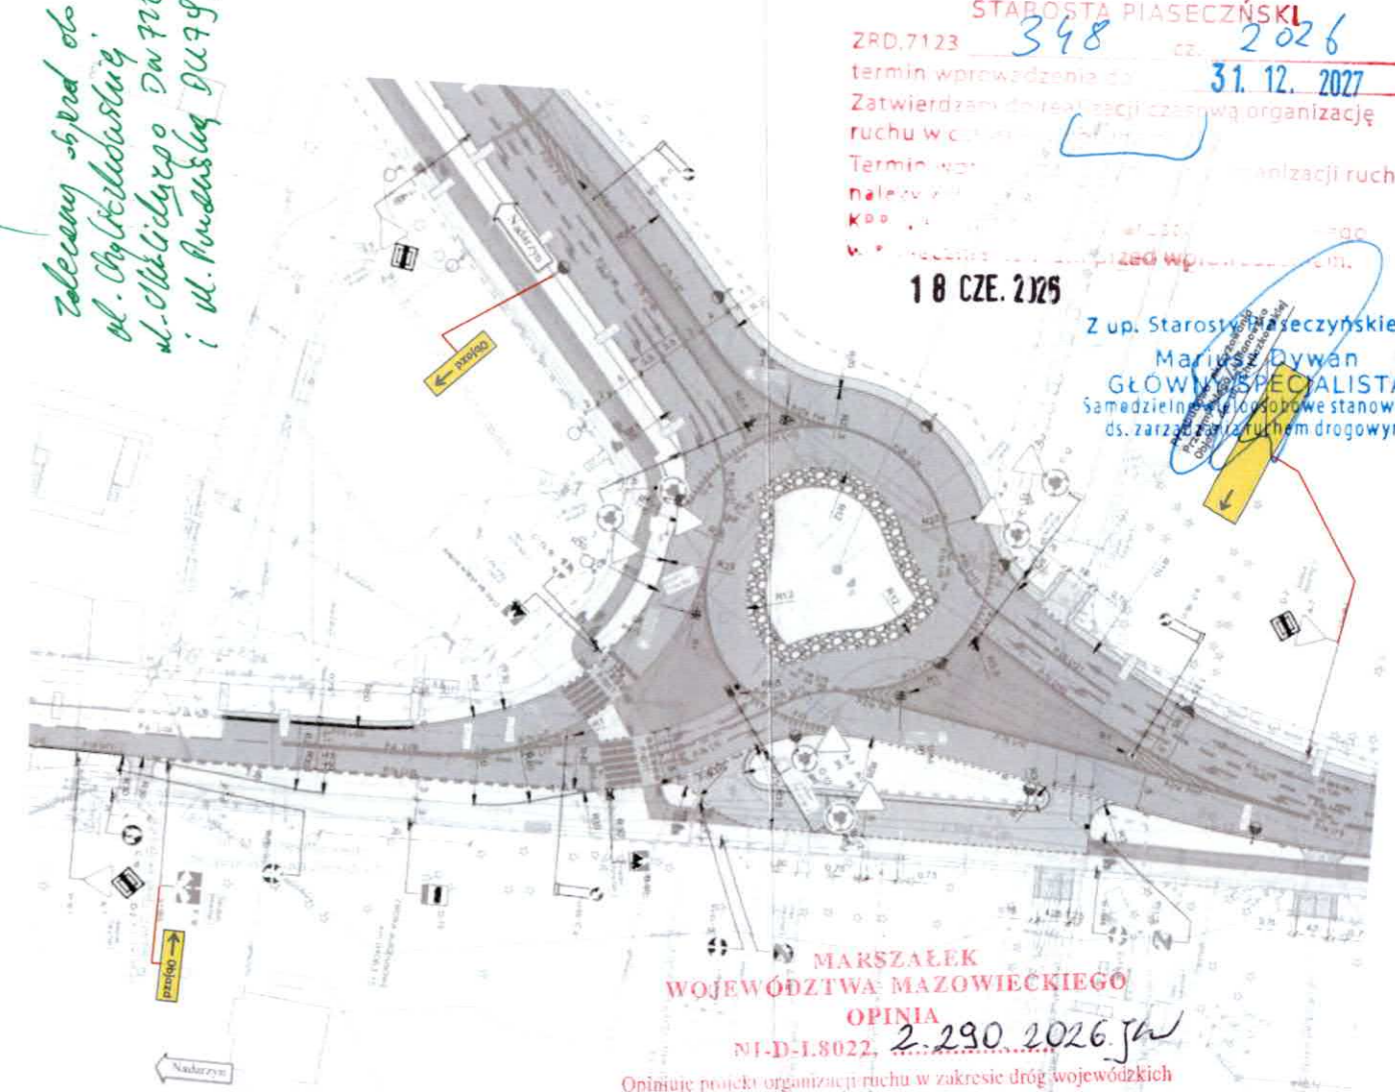

**Mazowiecki Zarząd Dróg Wojewódzkich**  
 w Warszawie  
 Rejon Drogowy Otwock-Piaseczno  
 ul. Górna 18, 05-400 Otwock  
 PROJEKT: czasowej / stałej organizacji ruchu  
 opiniuję: z uwagami / bez uwag  
 31-03-2026 PD-8.445143.2026.16

Dyrektor Rejonu Drogowo-  
 Otwock-Piaseczno  
 Mazowieckiego Zarządu Dróg Wojewódzkich  
 w Warszawie  
*Tadeusz Marek Piórek*

STAROSTA PIASECZYŃSKI  
 ZRD.7123 398 cz. 2026  
 termin wprowadzenia do 31.12.2027  
 Zatwierdzam do realizacji czasową organizację  
 ruchu w całości / w części / z uwagami  
 Termin wprowadzenia do realizacji ruchu  
 należy do  
 KPO  
 W Piasecznie, dnia 18 CZE. 2025

Z up. Starosty Piaseczyńskiego  
 Mariusza Dywiana  
 GŁÓWNY SPECJALISTA  
 Samodzielnego Oddziałowe stanowisko  
 ds. zarządzania ruchem drogowym

**MARSZAŁEK**  
 WOJEWÓDZTWA MAZOWIECKIEGO  
 OPINIA  
 NI-D-1.8022, 2.290.2026 JW  
 Opiniuję projekt organizacji ruchu w zakresie dróg wojewódzkich  
 - bez uwag  
 - z uwagami

Z up. Marszałka Województwa  
*Dariusz Gizka*  
 Zastępca Dyrektora Departamentu  
 Bezpieczeństwa i Infrastruktury  
 ds. Transportu Drogowego

08-05-2026

Investor: Burmistrz Miasta i Gminy Piaseczno ul. Kościuszki 5 05-500 Piaseczno	Wykonawca: FAL-BRUK Sp. z o.o Sp.k ul. Sarabandy 42 02-868 Warszawa biuro: ul. Karczkowska 49 02-871 Warszawa		
Budowa ronda na skrzyżowaniu Przesmyckiego/Julianowska etap IV			
Projekt czasowej organizacji ruchu			
<i>D. Matuszek</i>			
Skala: 1:1000	Data: 02.2026	Nr rysunku: 4	Nr strony: 3