


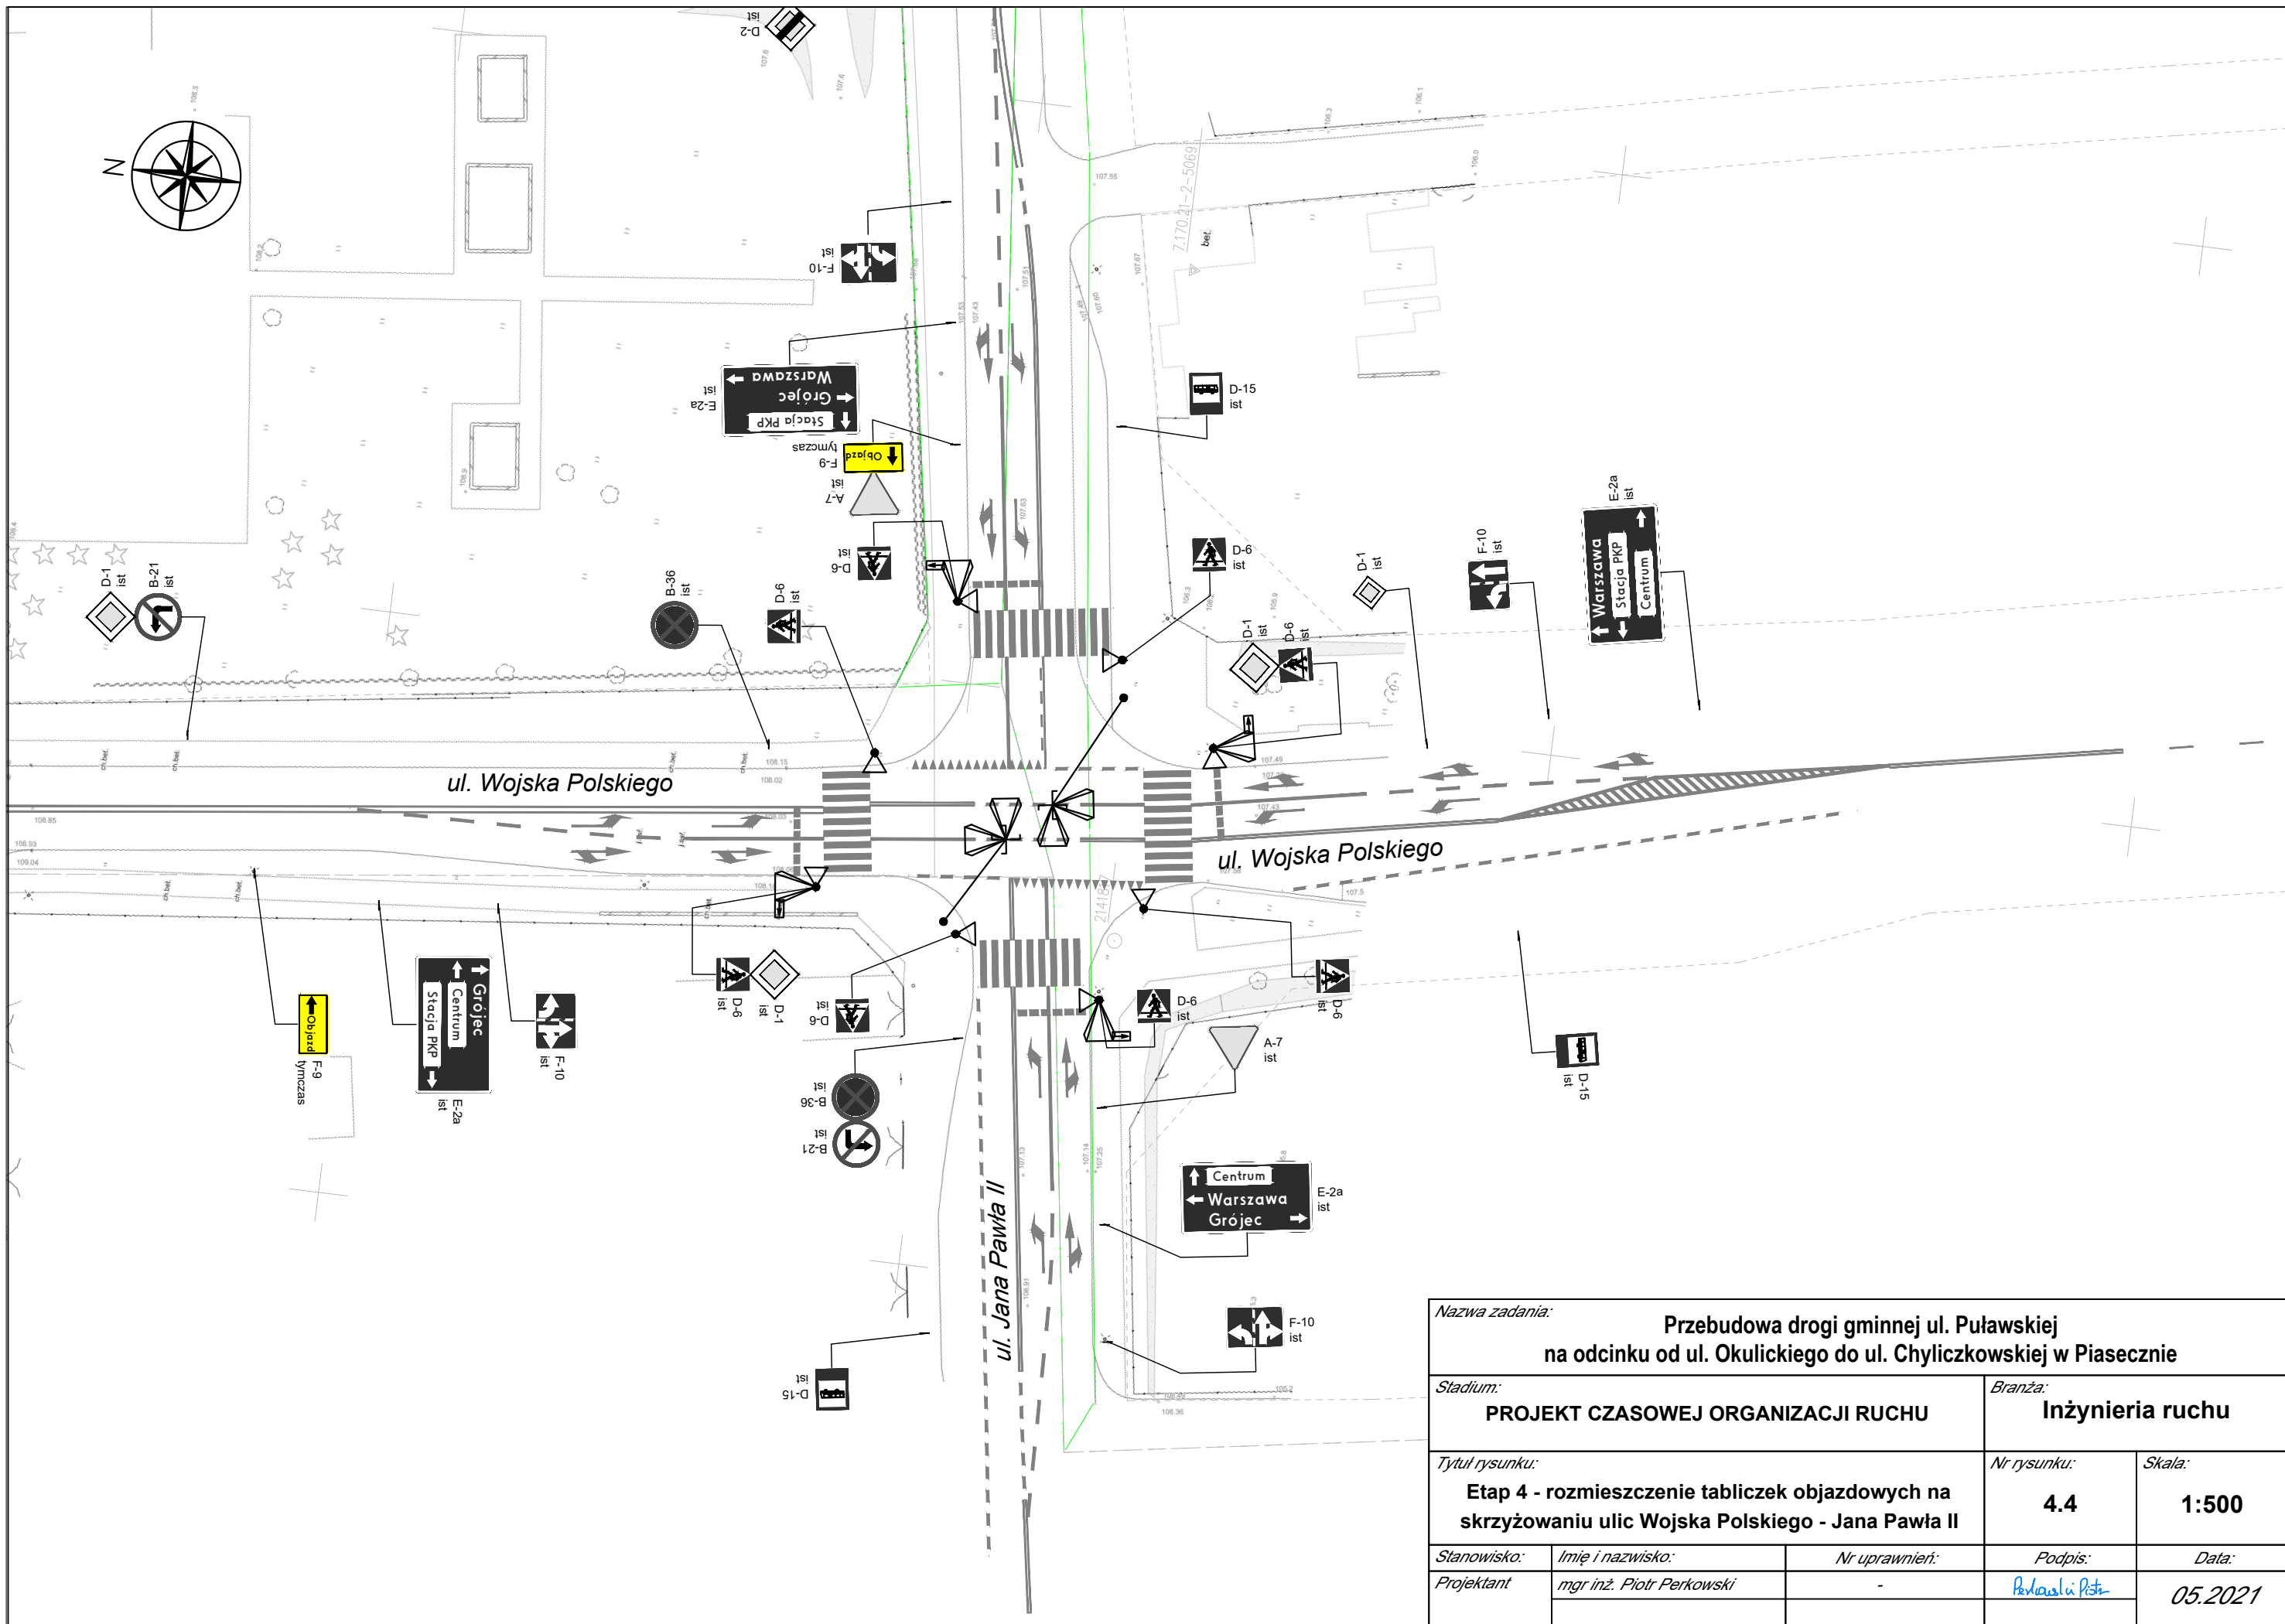

Nazwa zadania: Przebudowa drogi gminnej ul. Puławskiej na odcinku od ul. Okulickiego do ul. Chyliczkowskiej w Piasecznie				
Stadium: PROJEKT CZASOWEJ ORGANIZACJI RUCHU			Branża: Inżynieria ruchu	
Tytuł rysunku: Etap 4 - rozmieszczenie tabliczek objazdowych na skrzyżowaniu ulic Wojska Polskiego - Jana Pawła II			Nr rysunku: 4.4	Skala: 1:500
Stanowisko:	Imię i nazwisko:	Nr uprawnień:	Podpis:	Data:
Projektant	mgr inż. Piotr Perkowski	-	Piotr Perkowski	05.2021

