

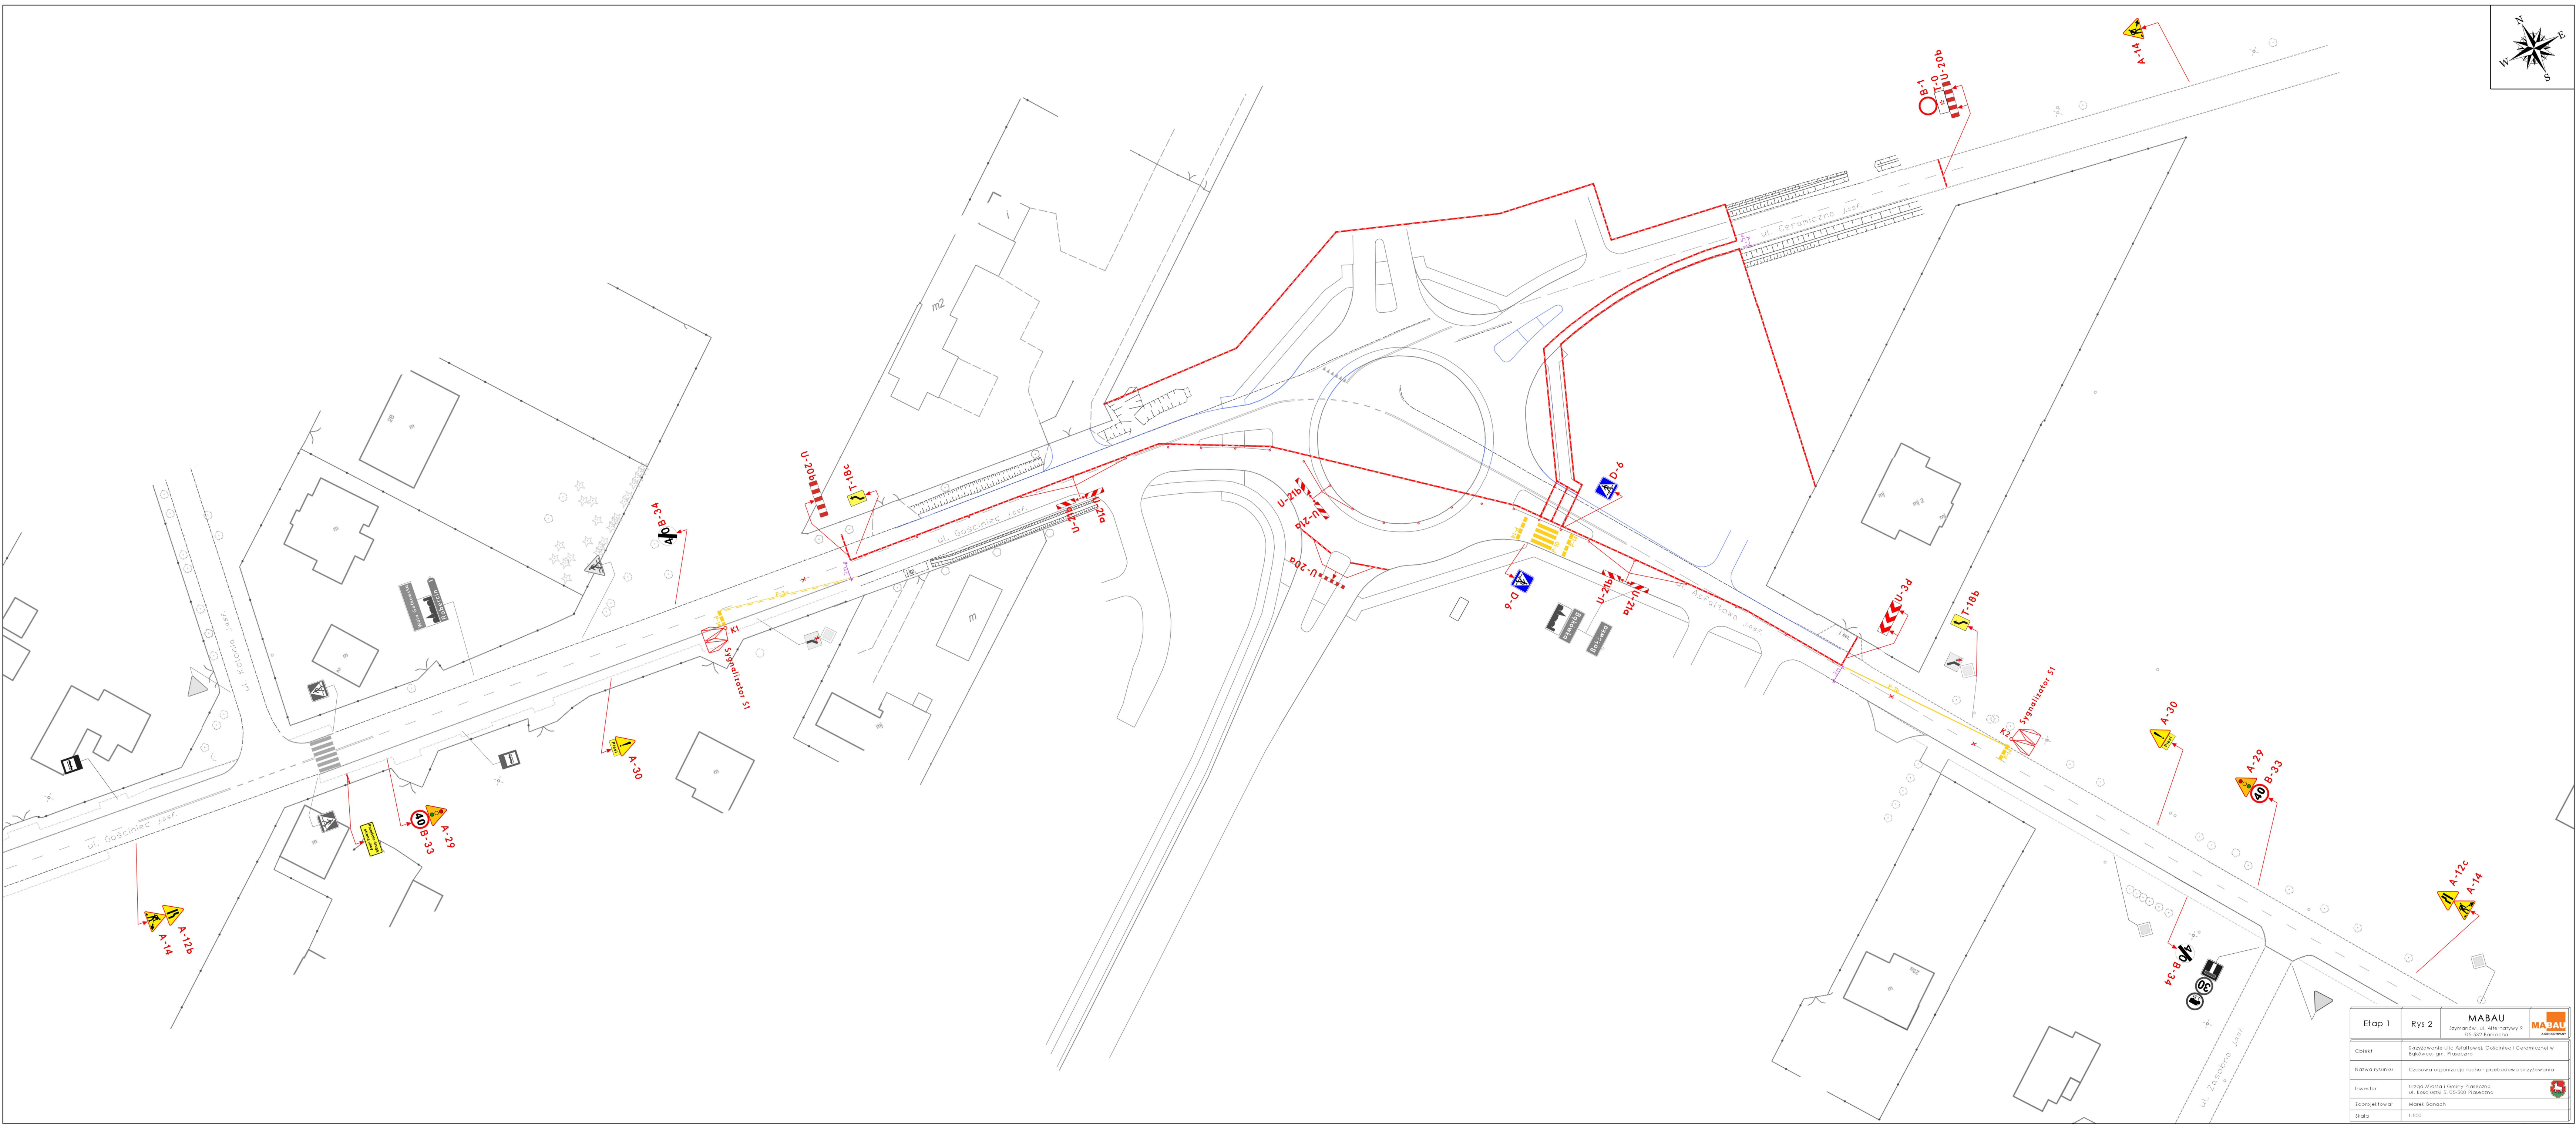



Etap 1	Rys 1	MABAU	MABAU
		sztywnie, ul. Ananazy 9 05-52 Ewiceha	
Opis	Skrzyżowanie ulic Asfaltowej, Gościńiec i Ceramicznej w Białowie, gm. Piaszno		
Nazwa rysunku	Czasowa organizacja ruchu - przebudowa skrzyżowania		
Inwestor	Urząd Miasta i Gminy Piaszno ul. Kołosa 5, 05-500 Piaszno		
Zaprojektował	Marek Banach		
Skala	1:500		

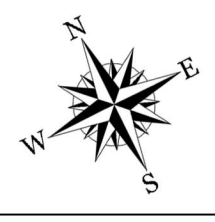

Etap 1	Rys 2	MABAU	MABAU
Opis:	skrzyżowanie ulic Asfaltowej, Gościńiec i Ceramiczna w Bąkowie, gm. Pleszczo		
Nazwa rysunku:	Czasowa organizacja ruchu - przebudowa skrzyżowania		
Inwestor:	Urząd Miasta i Gminy Pleszczo ul. Kukułkowa 5, 05-500 Pleszczo		
Zaprojektował:	Marek Bonach		
Skala:	1:500		

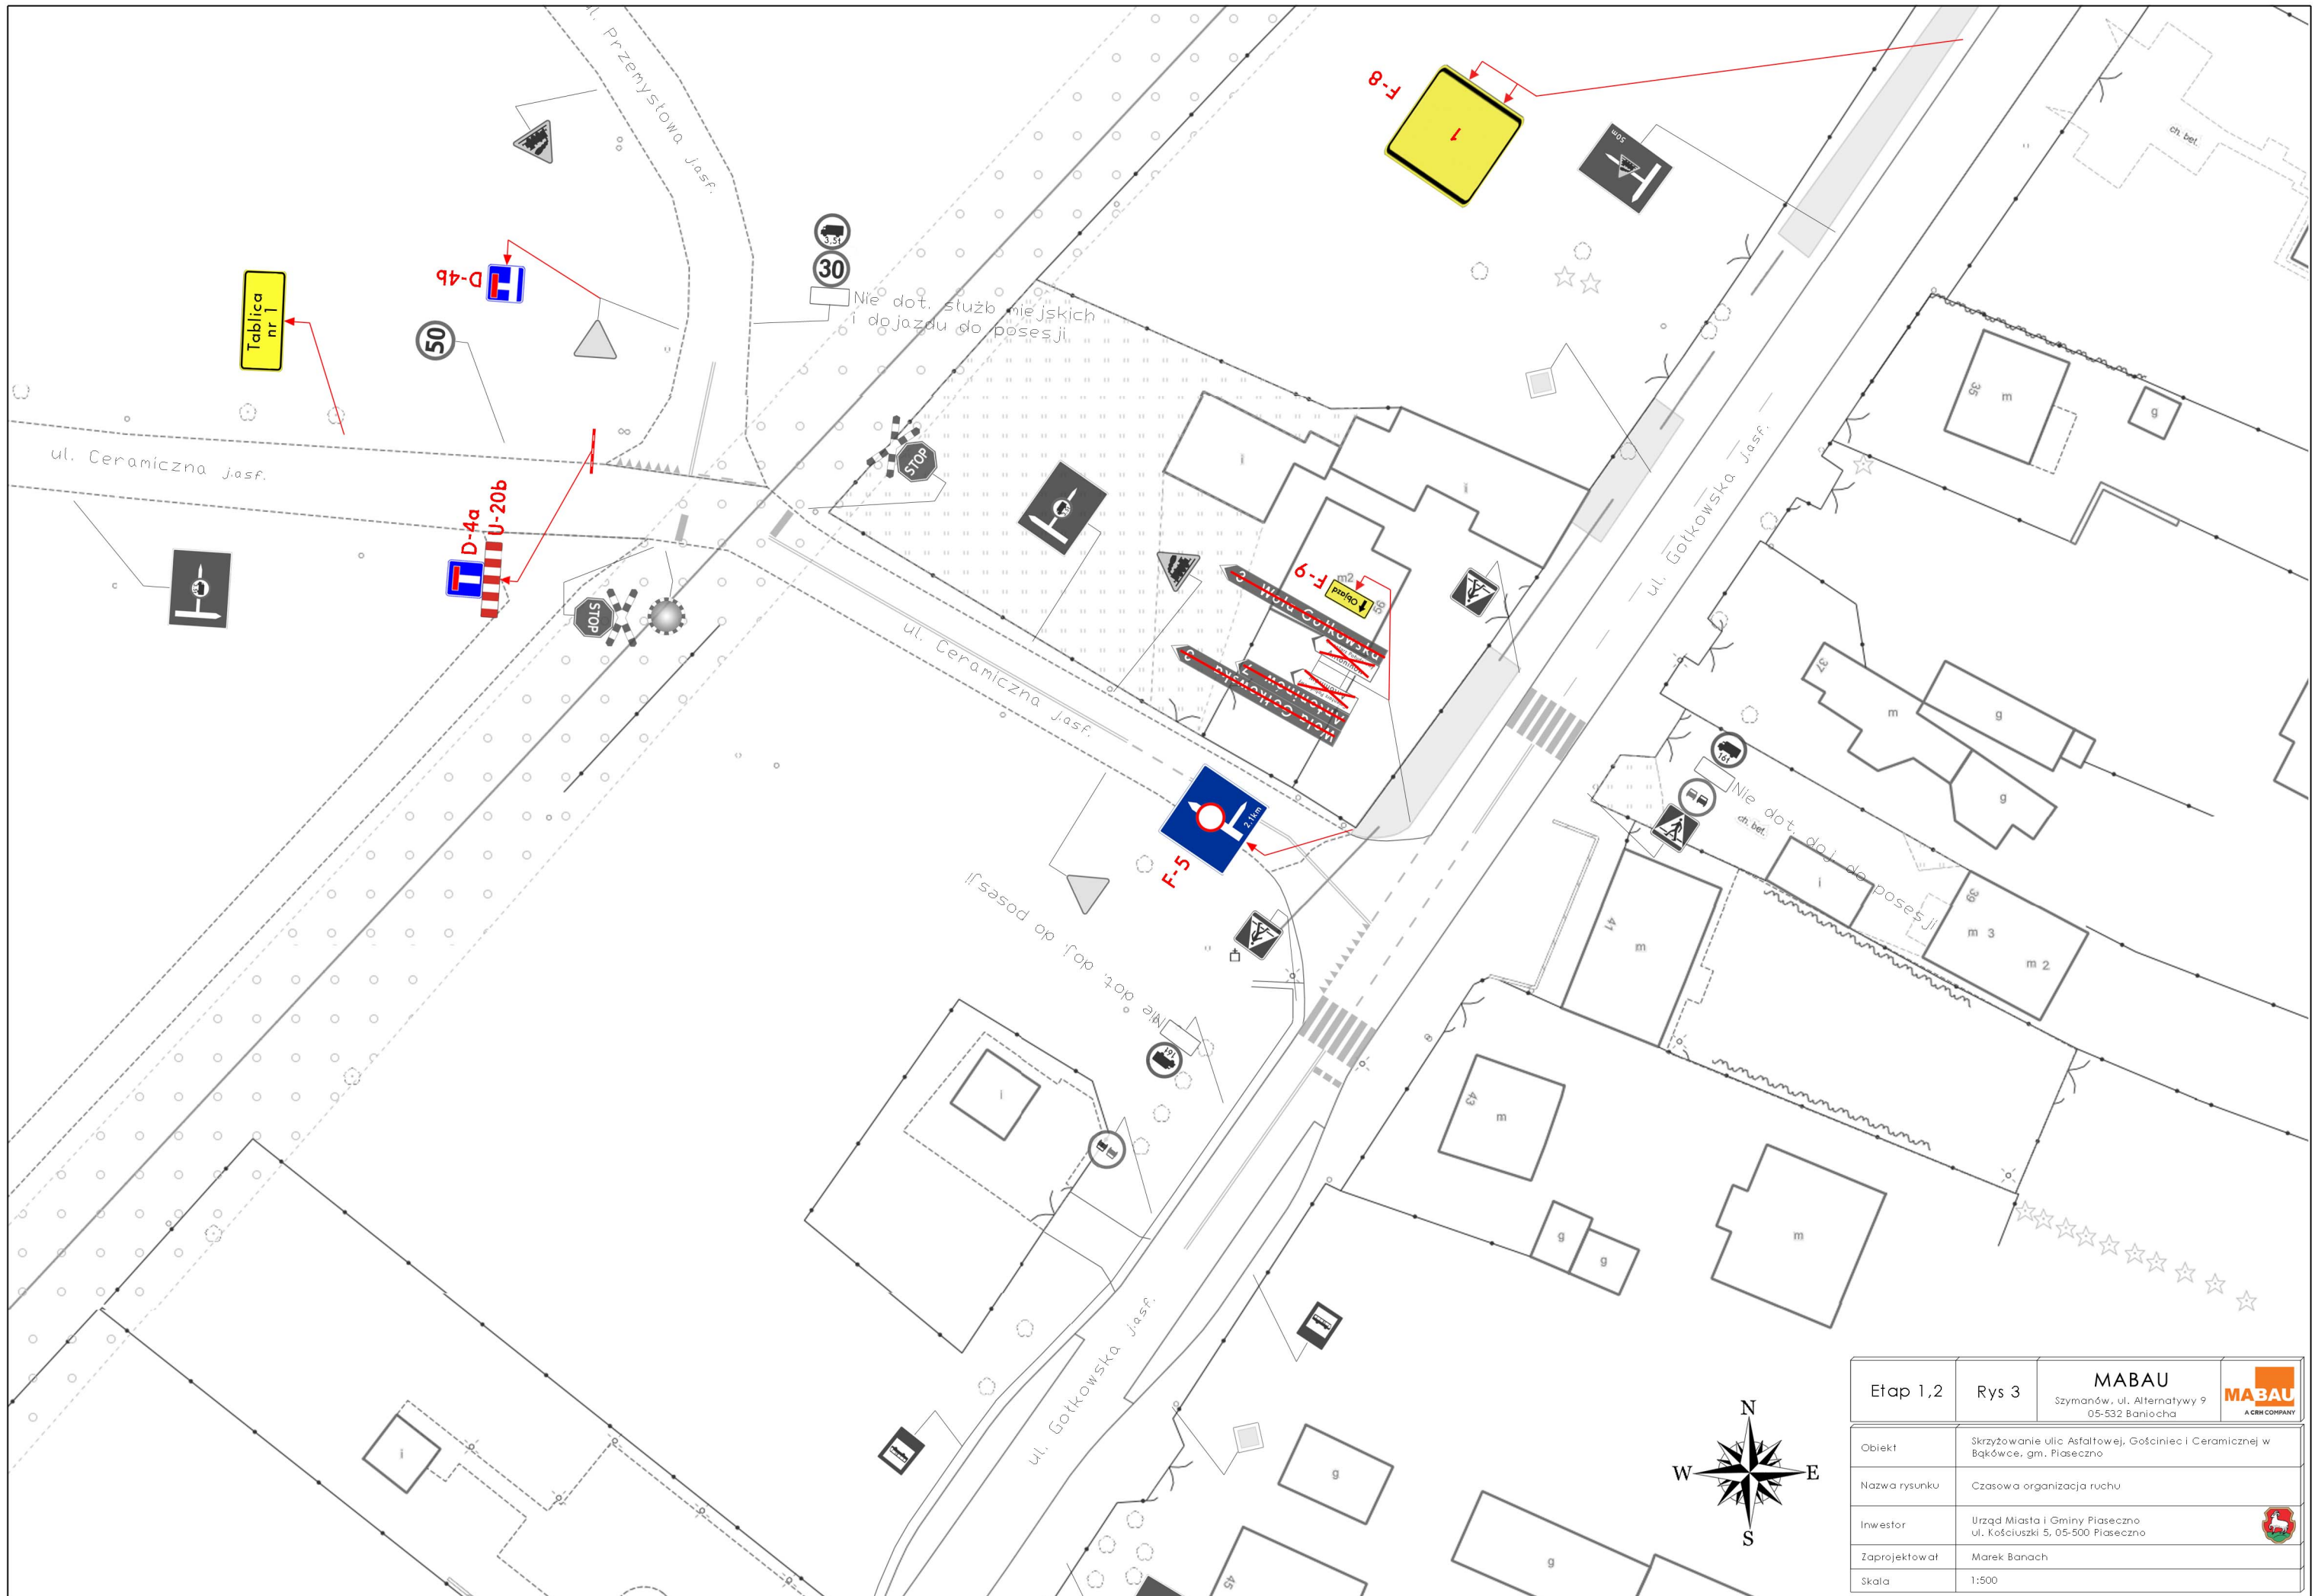

Etap 1,2	Rys 3	MABAU Szymanów, ul. Alternatywy 9 05-532 Baniocza	
Obiekt	Skrzyżowanie ulic Asfaltowej, Gościniec i Ceramicznej w Bąkowie, gm. Piaseczno		
Nazwa rysunku	Czasowa organizacja ruchu		
Inwestor	Urząd Miasta i Gminy Piaseczno ul. Kościuszki 5, 05-500 Piaseczno		
Zaprojektował	Marek Banach		
Skala	1:500		

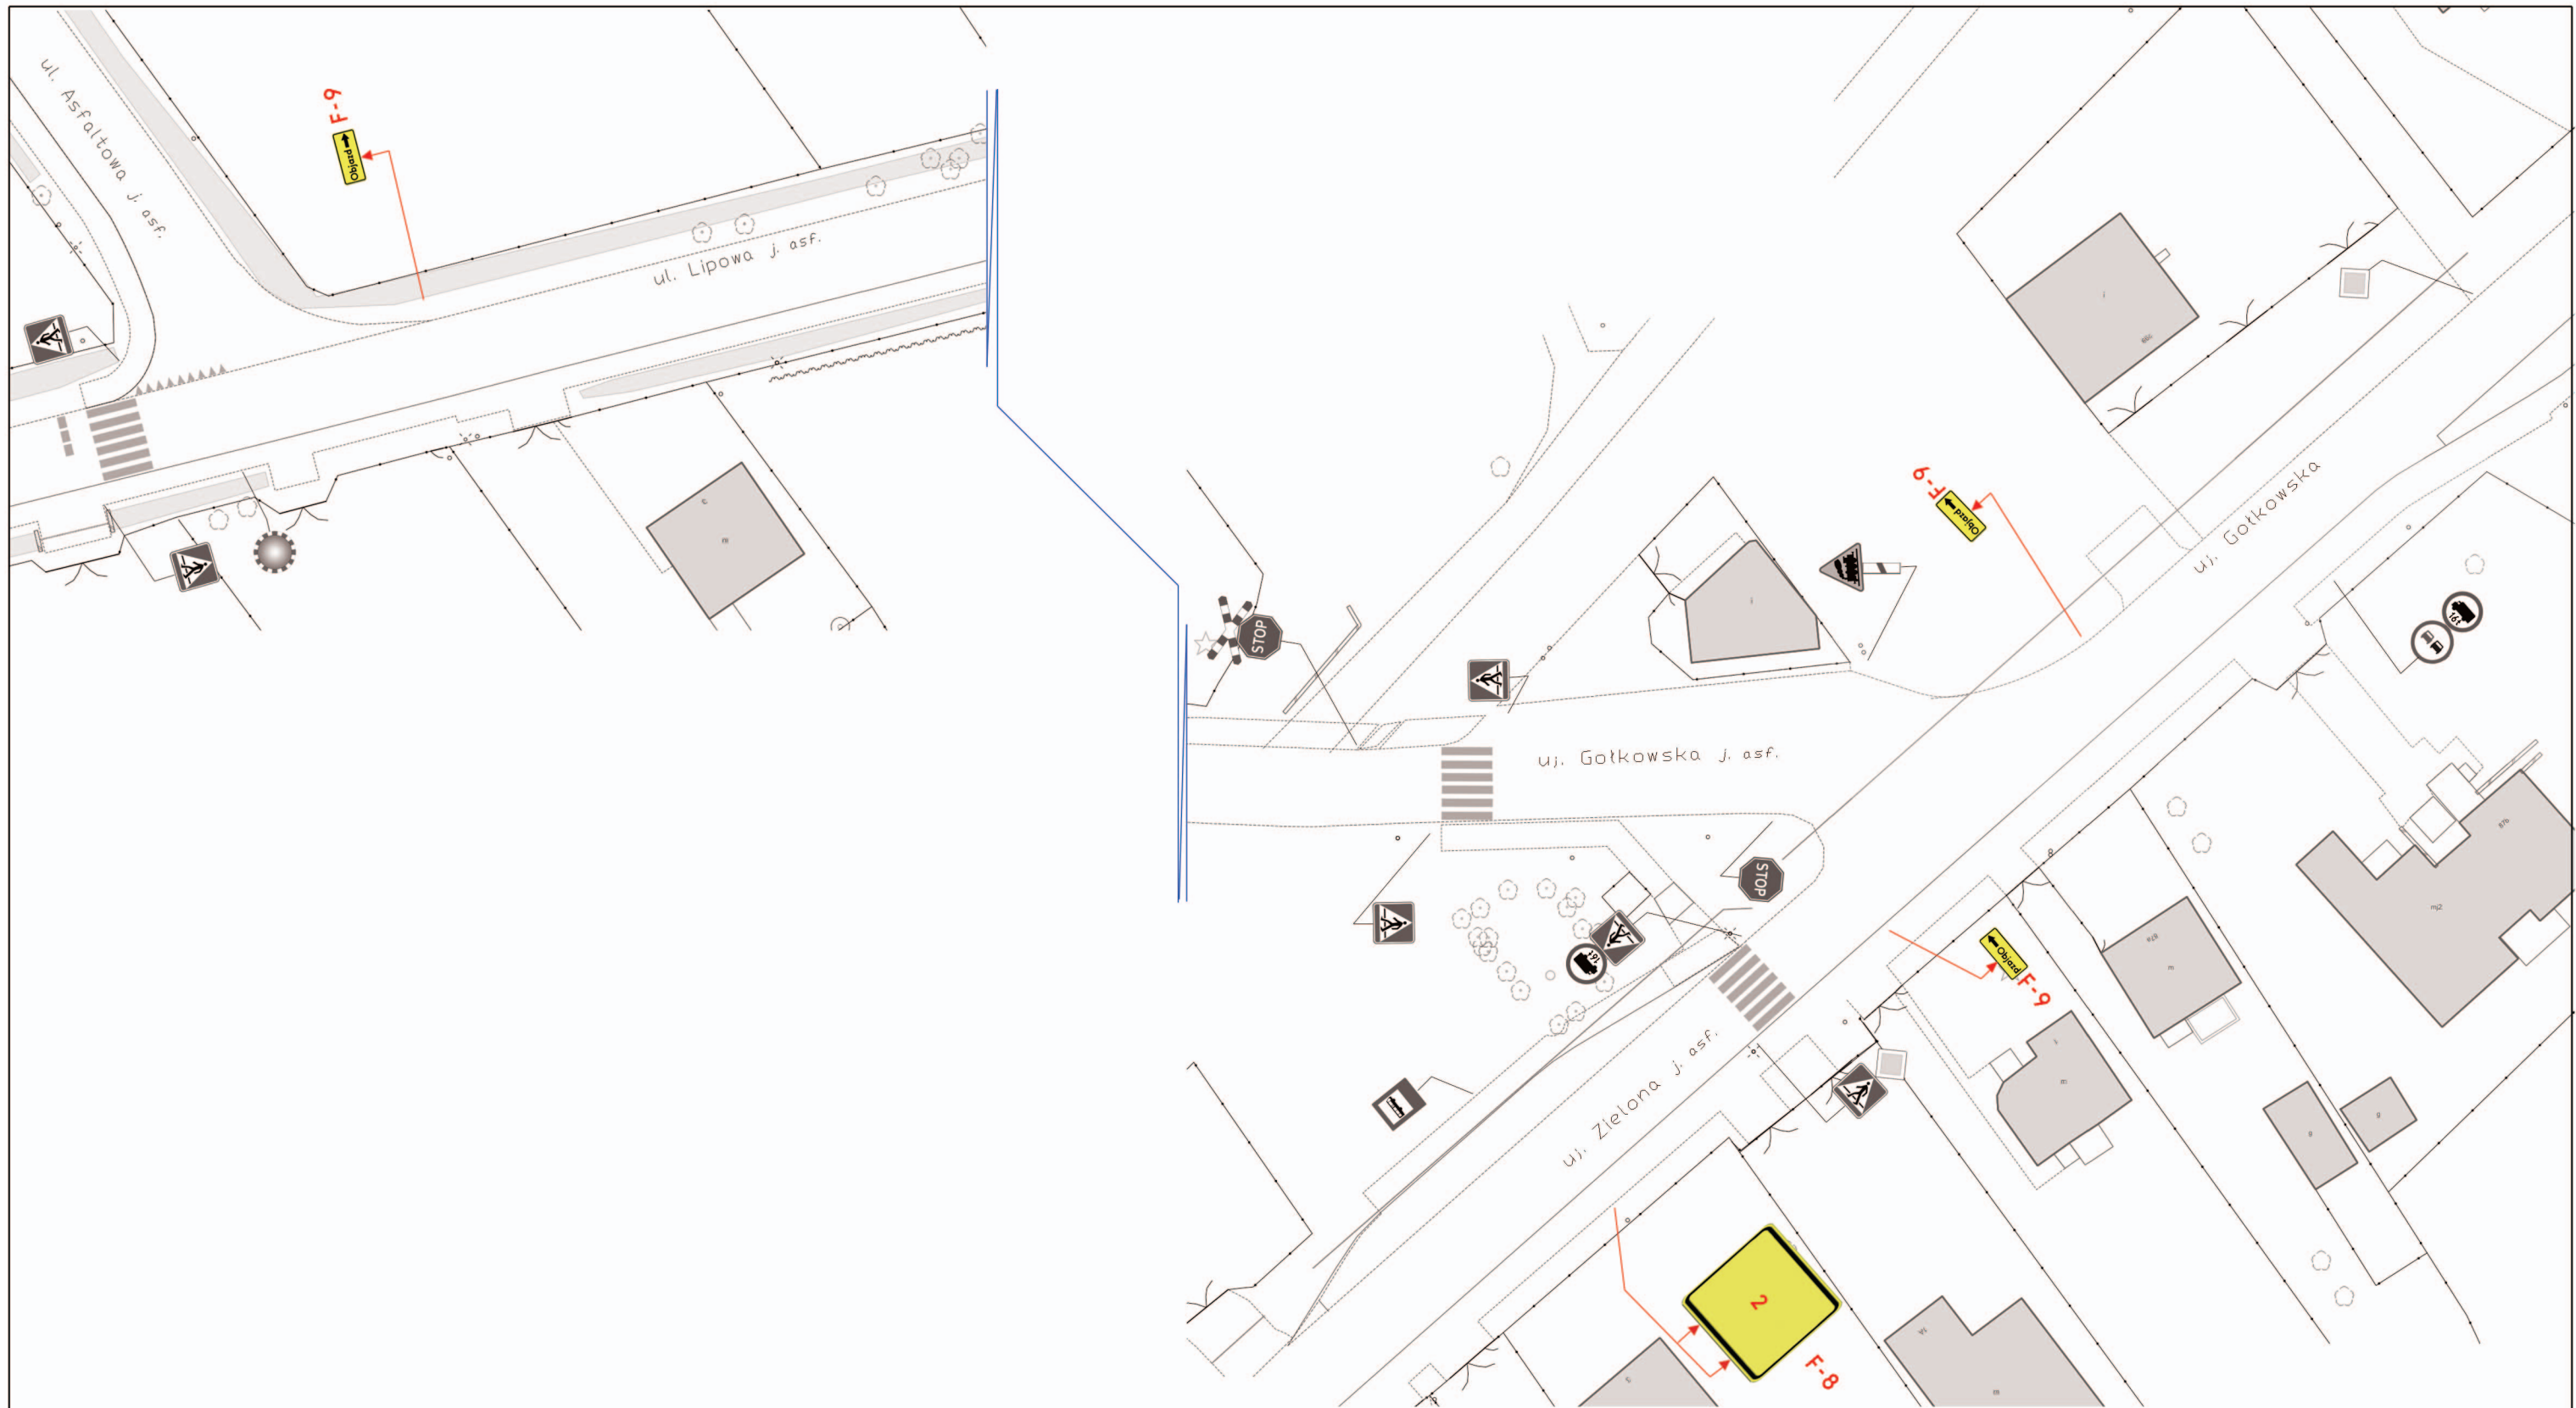

Etap 1,2		Rys 4	MABAU Szymanów, ul. Alternatywy 9 05-532 Baniocha		 <small>A CRM COMPANY</small>
Obiekt	Skrzyżowanie ulic Asfaltowej, Gościńiec i Ceramicznej w Bąkowie, gm. Piaseczno				
Nazwa rysunku	Czasowa organizacja ruchu				
Inwestor	Urząd Miasta i Gminy Piaseczno ul. Kościuszki 5, 05-500 Piaseczno				
Zaprojektował	Marek Banach				
Skala	1:500				